

Echelle 1/250

Avenue de Marseille

Legende :

- Accès au lot
- Emprise réservée d'après POS (en attente d'alignement)
- Projet de limites divisoriaires
- Emprise du lotissement
- Coupe A-A', Coupe B-B' et C-C'
- Emplacement privatif non clos
- Projet Voirie
- Zone Espace Boisé Classé

DEPARTEMENT BOUCHES-DU-RHÔNE
COMMUNE DE VITROLLES

QUARTIER LE PAS DE BOEUF
SECTION AL N° 1-4

" LA COLLINE DES PINS "
79 Avenue de Marseille - 13270 VITROLLES
PA 4 - PLAN DE COMPOSITION



GÉOMÈTRE-EXPERT

500 Avenue du Général de Gaulle - BP808
13895 FOS SUR MER CEDEX
Tél : 04 42 05 33 15
Fax : 04 42 05 33 14
Mail : fon@castigli.fr

SARL CASTIGLI
Société par Actions Simplifiée
Etablissement d'Expertise Immobilière VMD
Succession du Cabinet MAURIN et ROCHE
www.castigli.fr



OPIBI
Ordre des Professionnels Immobiliers de Bouches-du-Rhône


1-La Colline des Pins - 79 Avenue de Marseille - 13270 VITROLLES
Tél : 04 91 92 10 80
Fax : 04 91 92 10 80
Mail : marseille@castigli.fr

PHASE PA

DRESSÉ LE 07/02/2014

Dressé par SC - Vérifié par VCA

REFERENCE 5332

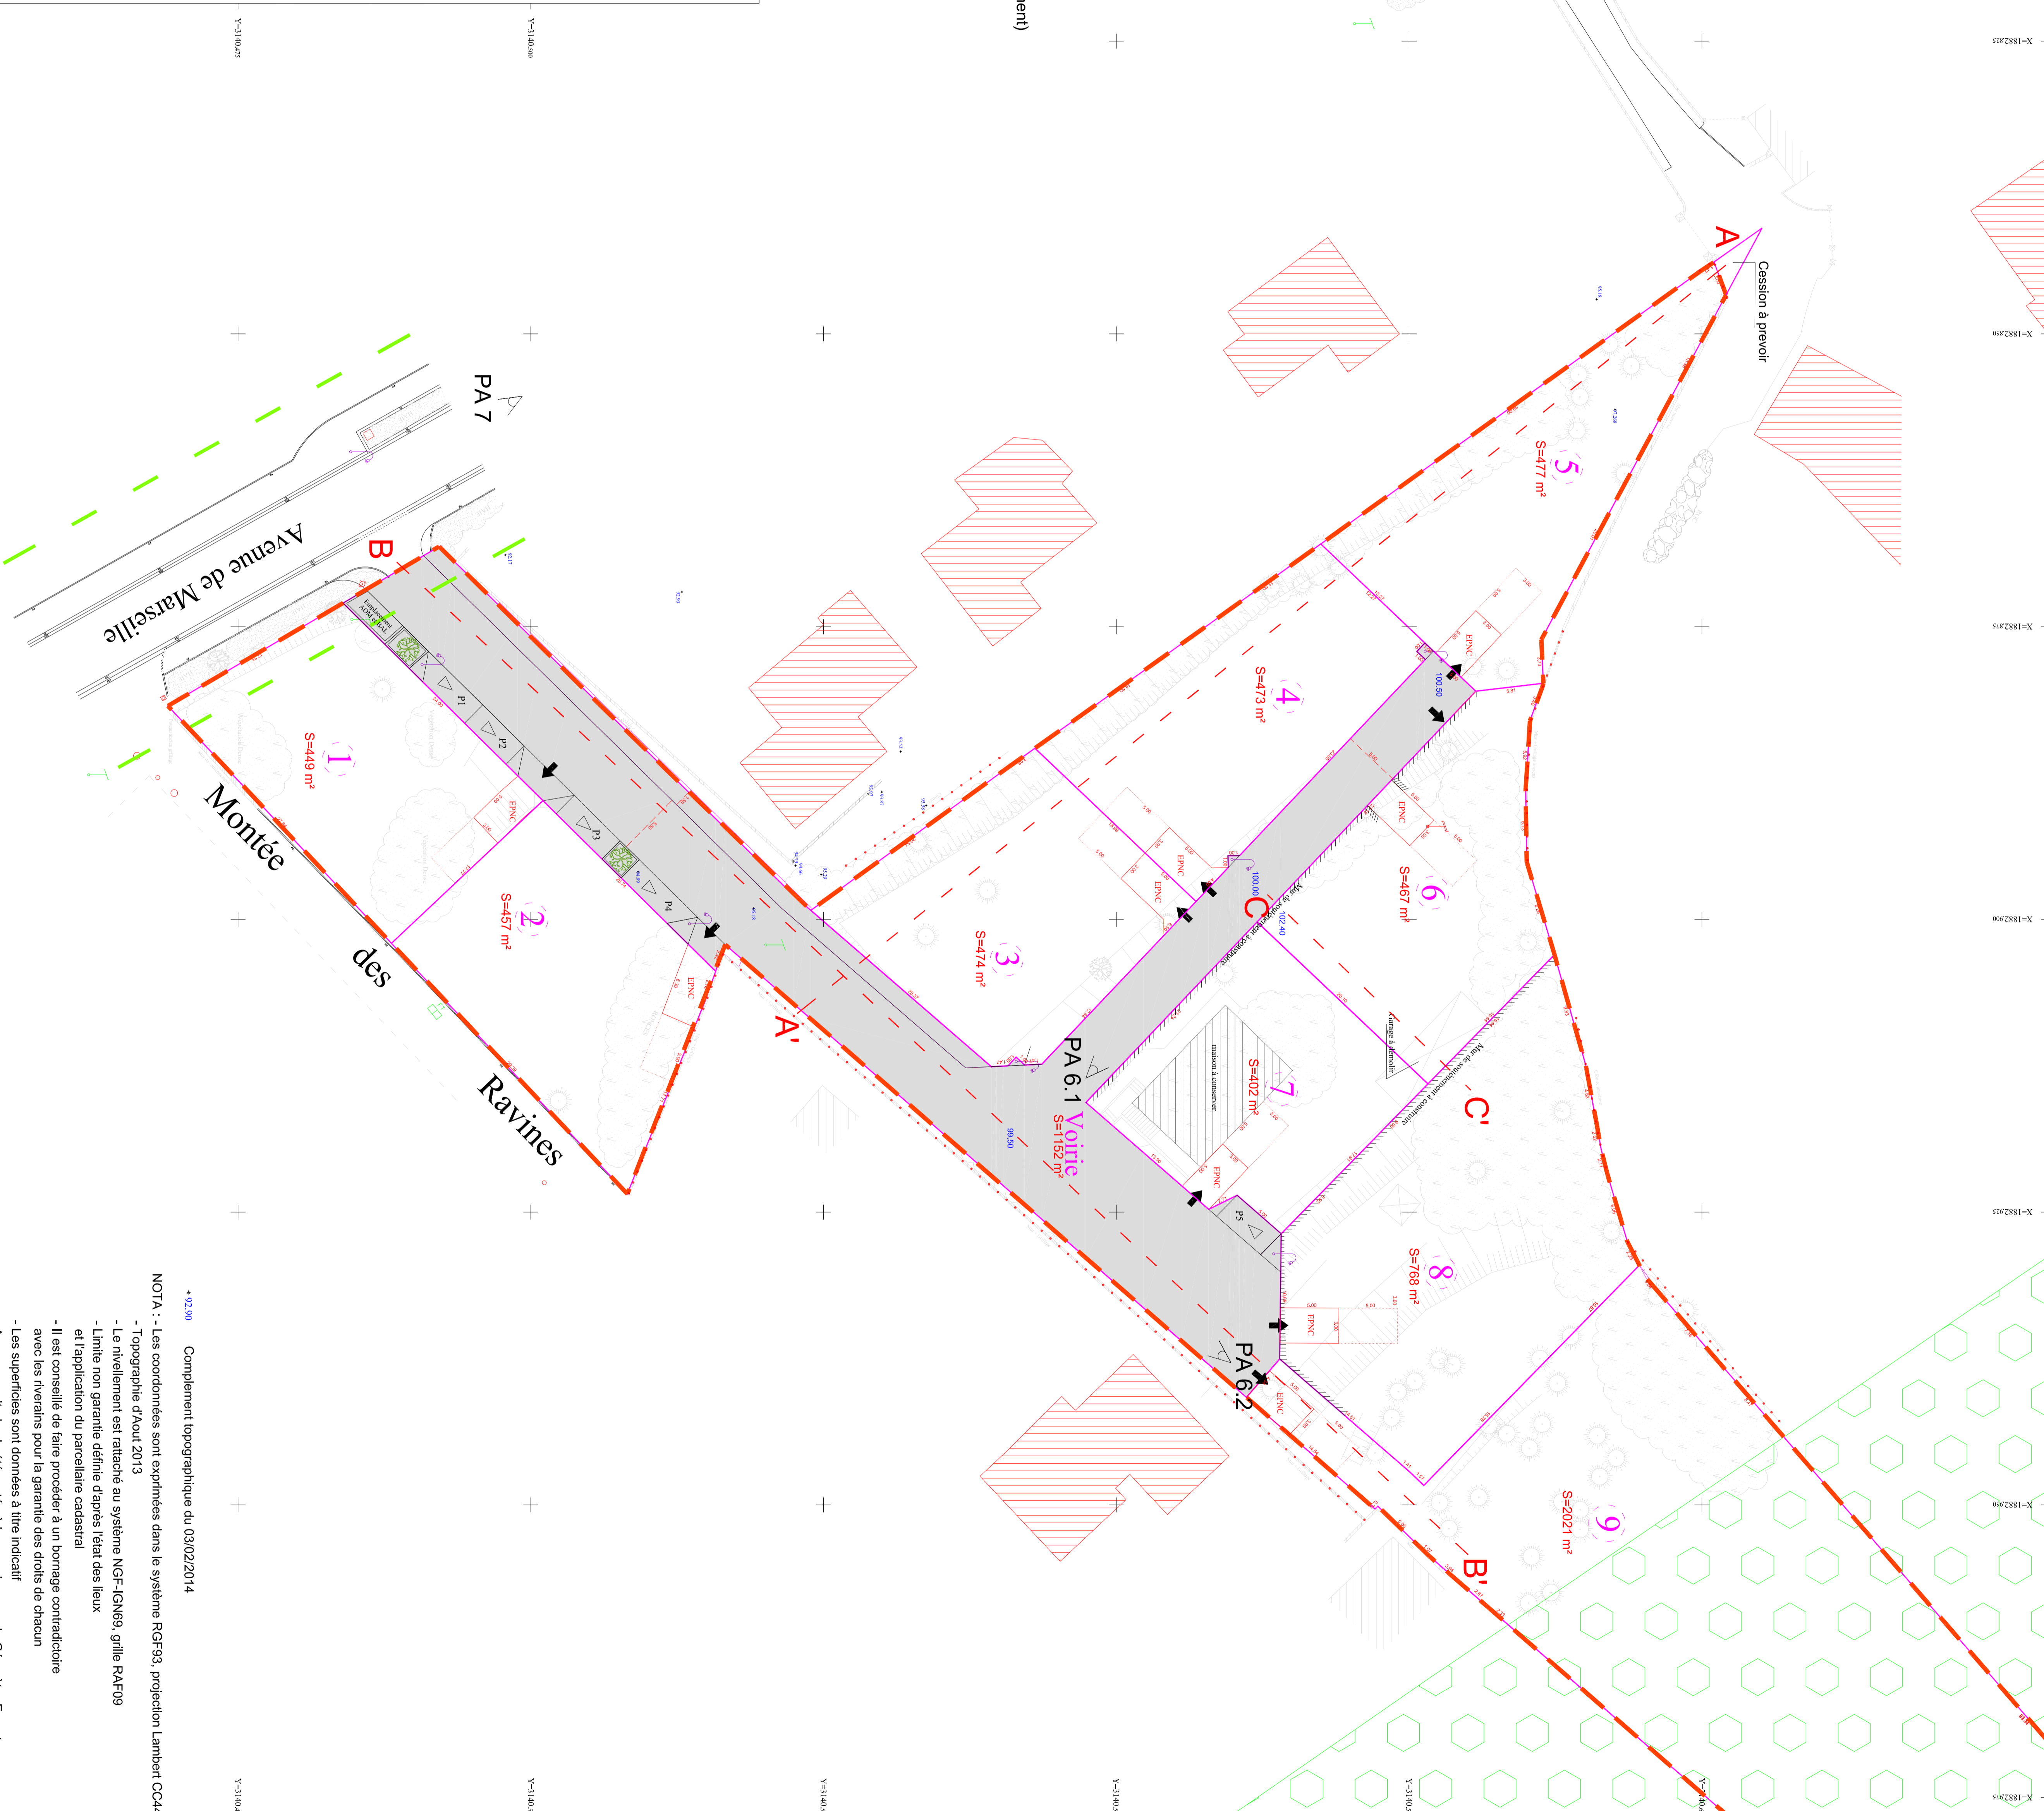

Complément topographique du 03/02/2014

- NOTA : - Les coordonnées sont exprimées dans le système RGF93, projection Lambert CC4
- Topographie d'Aot 2013
- Le nivellement est rattaché au système NGF-IGN69, grille RA-F09
- Limite non garantie d'après l'état des lieux et l'application du parcellaire cadastral
- Il est conseillé de faire procéder à un bornage contradictoire avec les riverains pour la garantie des droits de chacun
- Les superficies sont données à titre indicatif
- Aucune servitude n'a été portée à la connaissance du Géomètre-Expert
- Les amonces des bâtiments sont issues du parcellaire cadastral (non mesurées)