

S.C.P. TOULEMONDE BONTOUX  
 Géomètres-Experts  
 SAUNIER et ASSOCIES  
 Plan de voie en phase DCE  
 dressé en Juillet 2011


**CONSTRUCTION D'UN BATIMENT INDUSTRIEL**  
 COMMUNE DE TALLARD - PARCELLE N 826 - 88 D

Maitre d'ouvrage:  
 TRANSPORT SABATIER  
 Lieu dit Les Vincents - Le village  
 01530 SIGOYER

Terrassement / VRD:  
 GUIRAMAND  
 Le PAROIR  
 04200 St. Vincent sur Jabron  
 Tel: 04 92 37 20 86 Fax: 04 92 37 21 67

**PROVISOIRE**

ATELIER IP 15 rue de la République 01530 SIGOYER Tél: 04 92 37 21 67	PLAN ETUDE PROJET SORTIE SUR VOIE	Date 04/04/2013
	VARIANTE 1 TALLARD SABATIER	Ech: 1/500 Ech: 1/1000

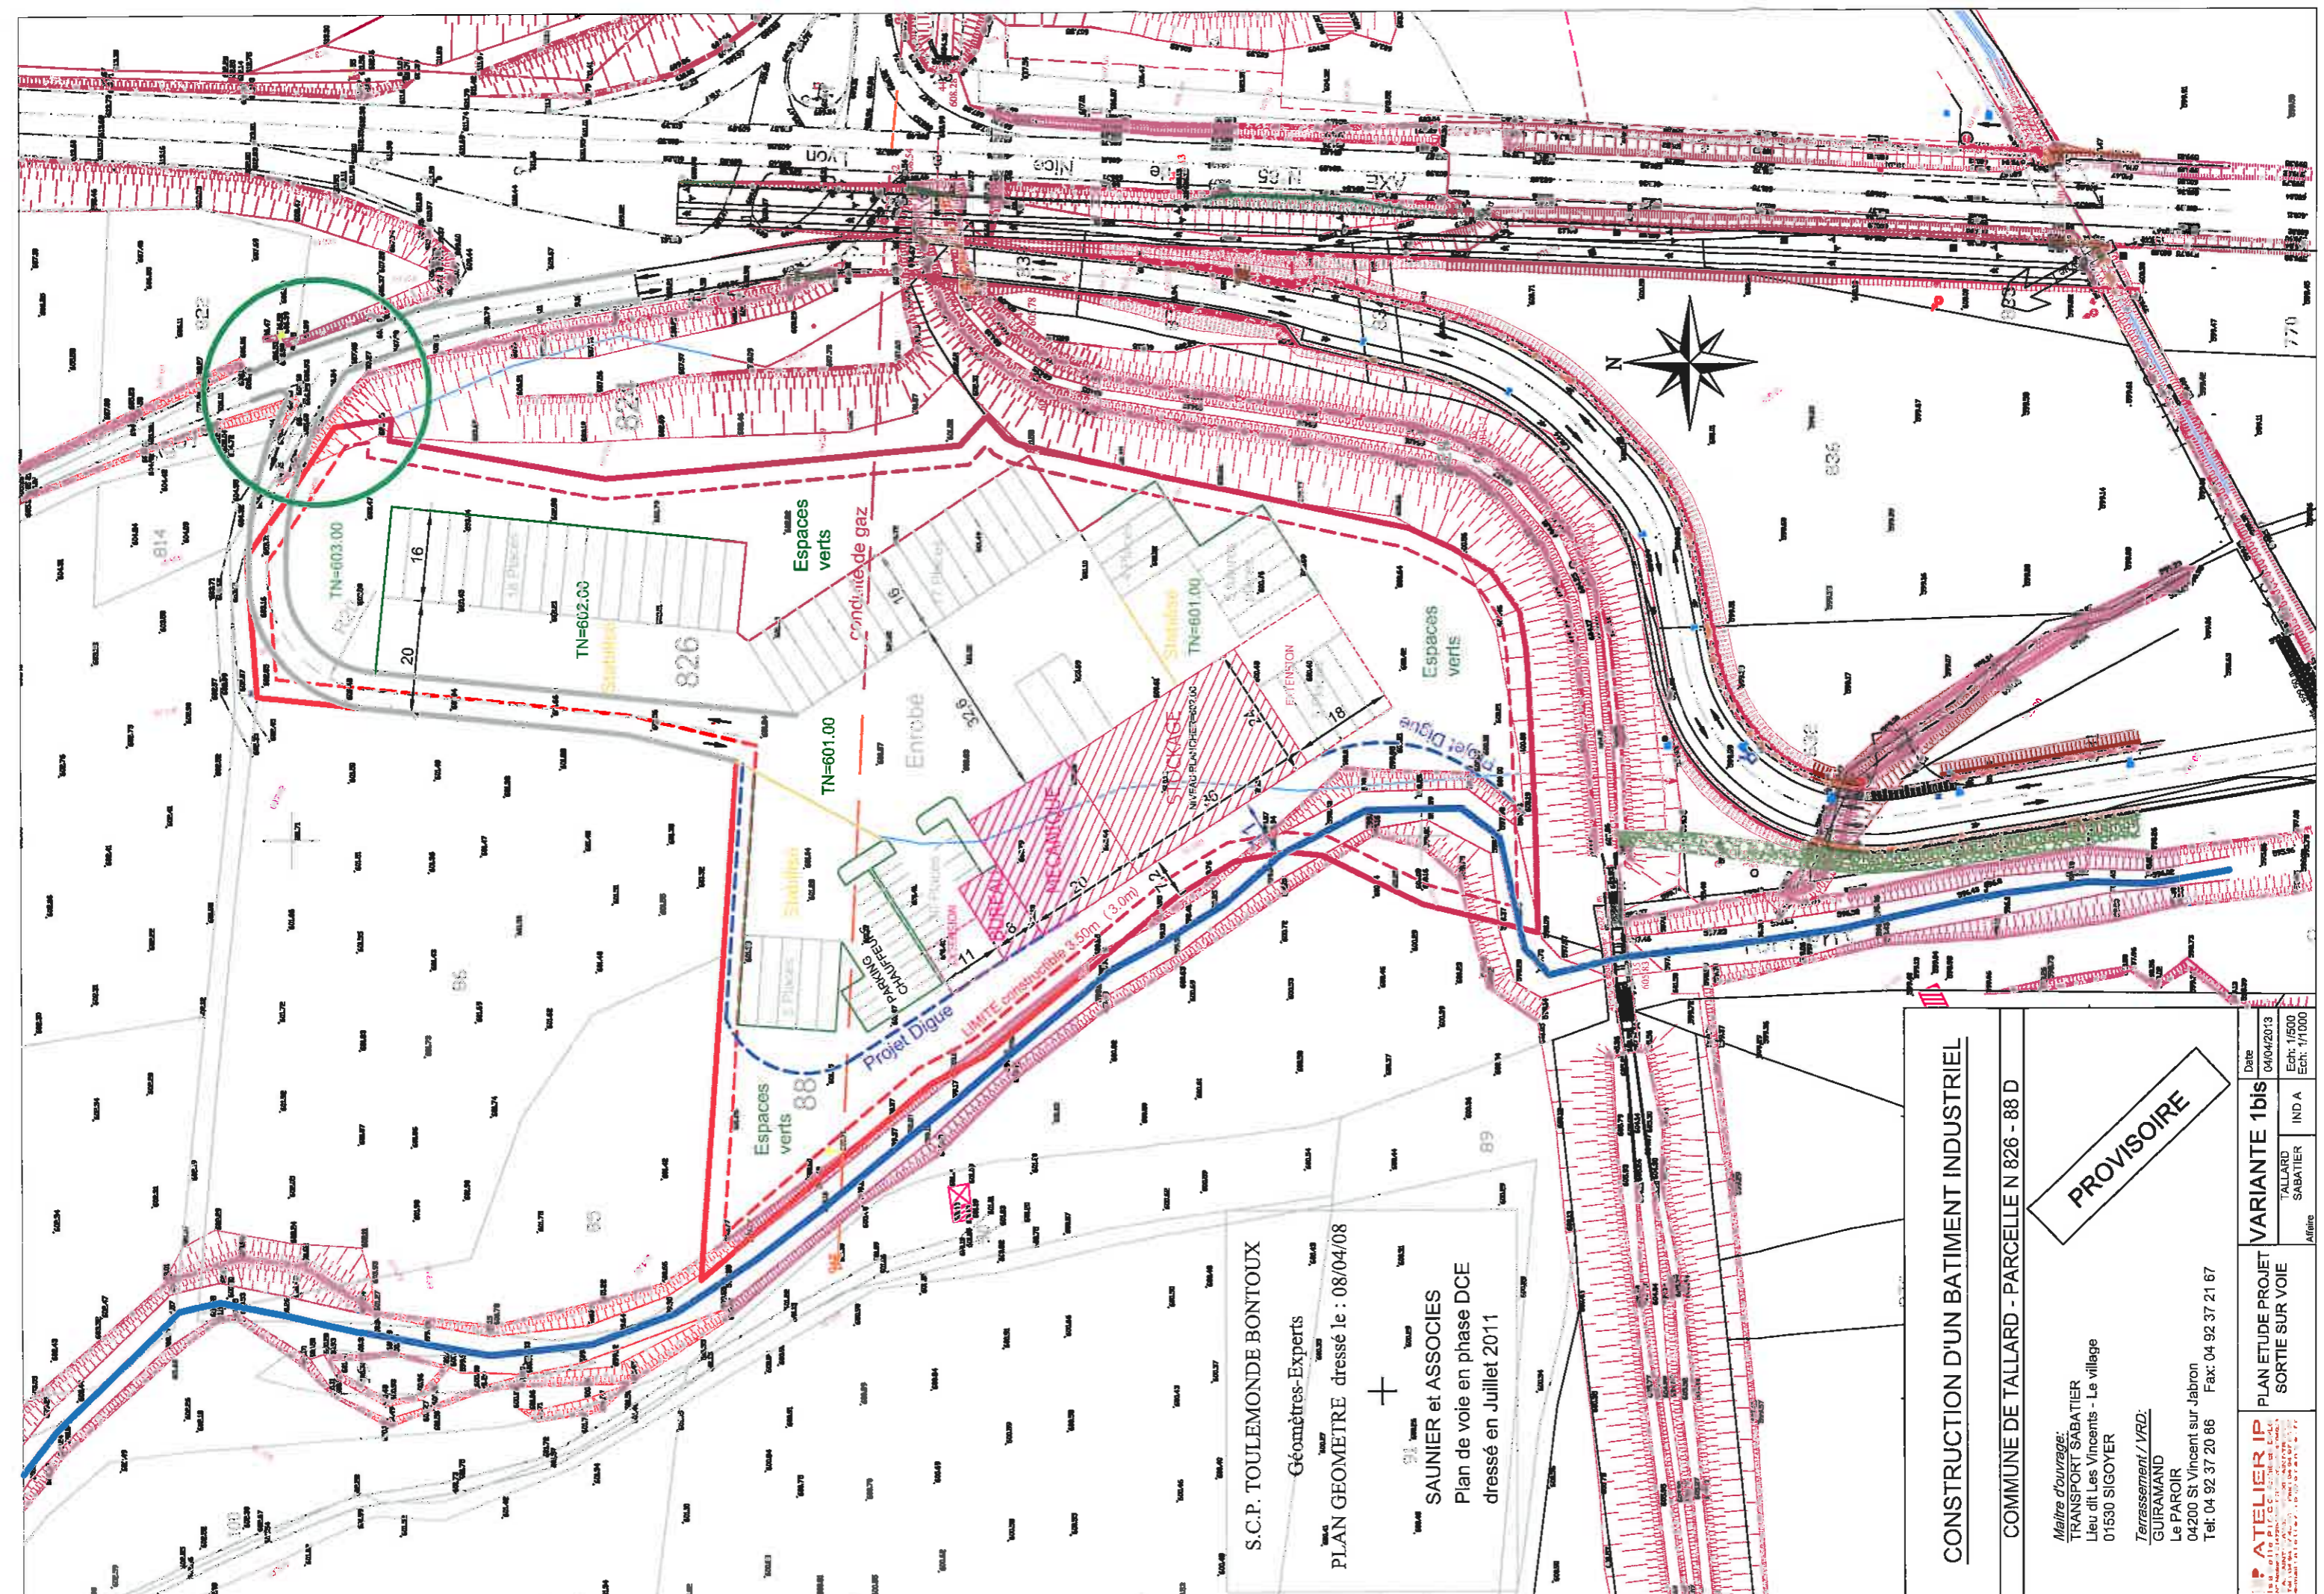

S.C.P. TOULEMONDE BONTOUX  
 Géomètres-Experts  
 SAUNIER et ASSOCIES  
 Plan de voie en phase DCE  
 dressé en Juillet 2011

**CONSTRUCTION D'UN BATIMENT INDUSTRIEL**

COMMUNE DE TALLARD - PARCELLE N 826 - 88 D

**PROVISOIRE**

Maitre d'ouvrage:  
 TRANSPORT SABATIER  
 Lieu dit Les Vincents - Le village  
 01530 SIGOYER

Terrassement / VRD:  
 GUIRAMAND  
 Le PAROIR  
 04200 St Vincent sur Jabron  
 Tel: 04 92 37 20 86 Fax: 04 92 37 21 67

**ATELIER IP**  
 10 Avenue de la République - 01530 SIGOYER  
 Tel: 04 92 37 20 86 Fax: 04 92 37 21 67

PLAN ETUDE PROJET SORTIE SUR VOIE	Date	04/04/2013
	Ech: 1/500 Ech: 1/1000	
VARIANTE 1bis	IND A	
	Affaire	

S.C.P. TOULEMONDE BONTOUX

Géomètres-Experts

PLAN GEOMETRE dressé le : 08/04/08



SAUNIER et ASSOCIES

Plan de voie en phase DCE

dressé en Juillet 2011

### CONSTRUCTION D'UN BATIMENT INDUSTRIEL

COMMUNE DE TALLARD - PARCELLE N 826 - 88 D

Maitre d'ouvrage:  
TRANSPORT SABATIER  
Lieu dit Les Vincents - Le village  
01530 SIGOYER

Terressement / VRD:  
GUYRAMAND

Le PAROIR  
04200 St Vincent sur Jabron  
Tel: 04 92 37 20 86 Fax: 04 92 37 21 67

**PROVISoire**


**ATELIER IP**  
Les Boîtes à Couilles  
10, rue de la République  
37000 TOURS  
Tél: 02 54 78 11 11


PLAN ETUDE PROJET  
TRAVERSEE CANAL

VARIANTE 2

TALLARD  
SABATIER  
Affaire:

Date  
04/04/2013  
Ech: 1/500  
Ech: 1/1000

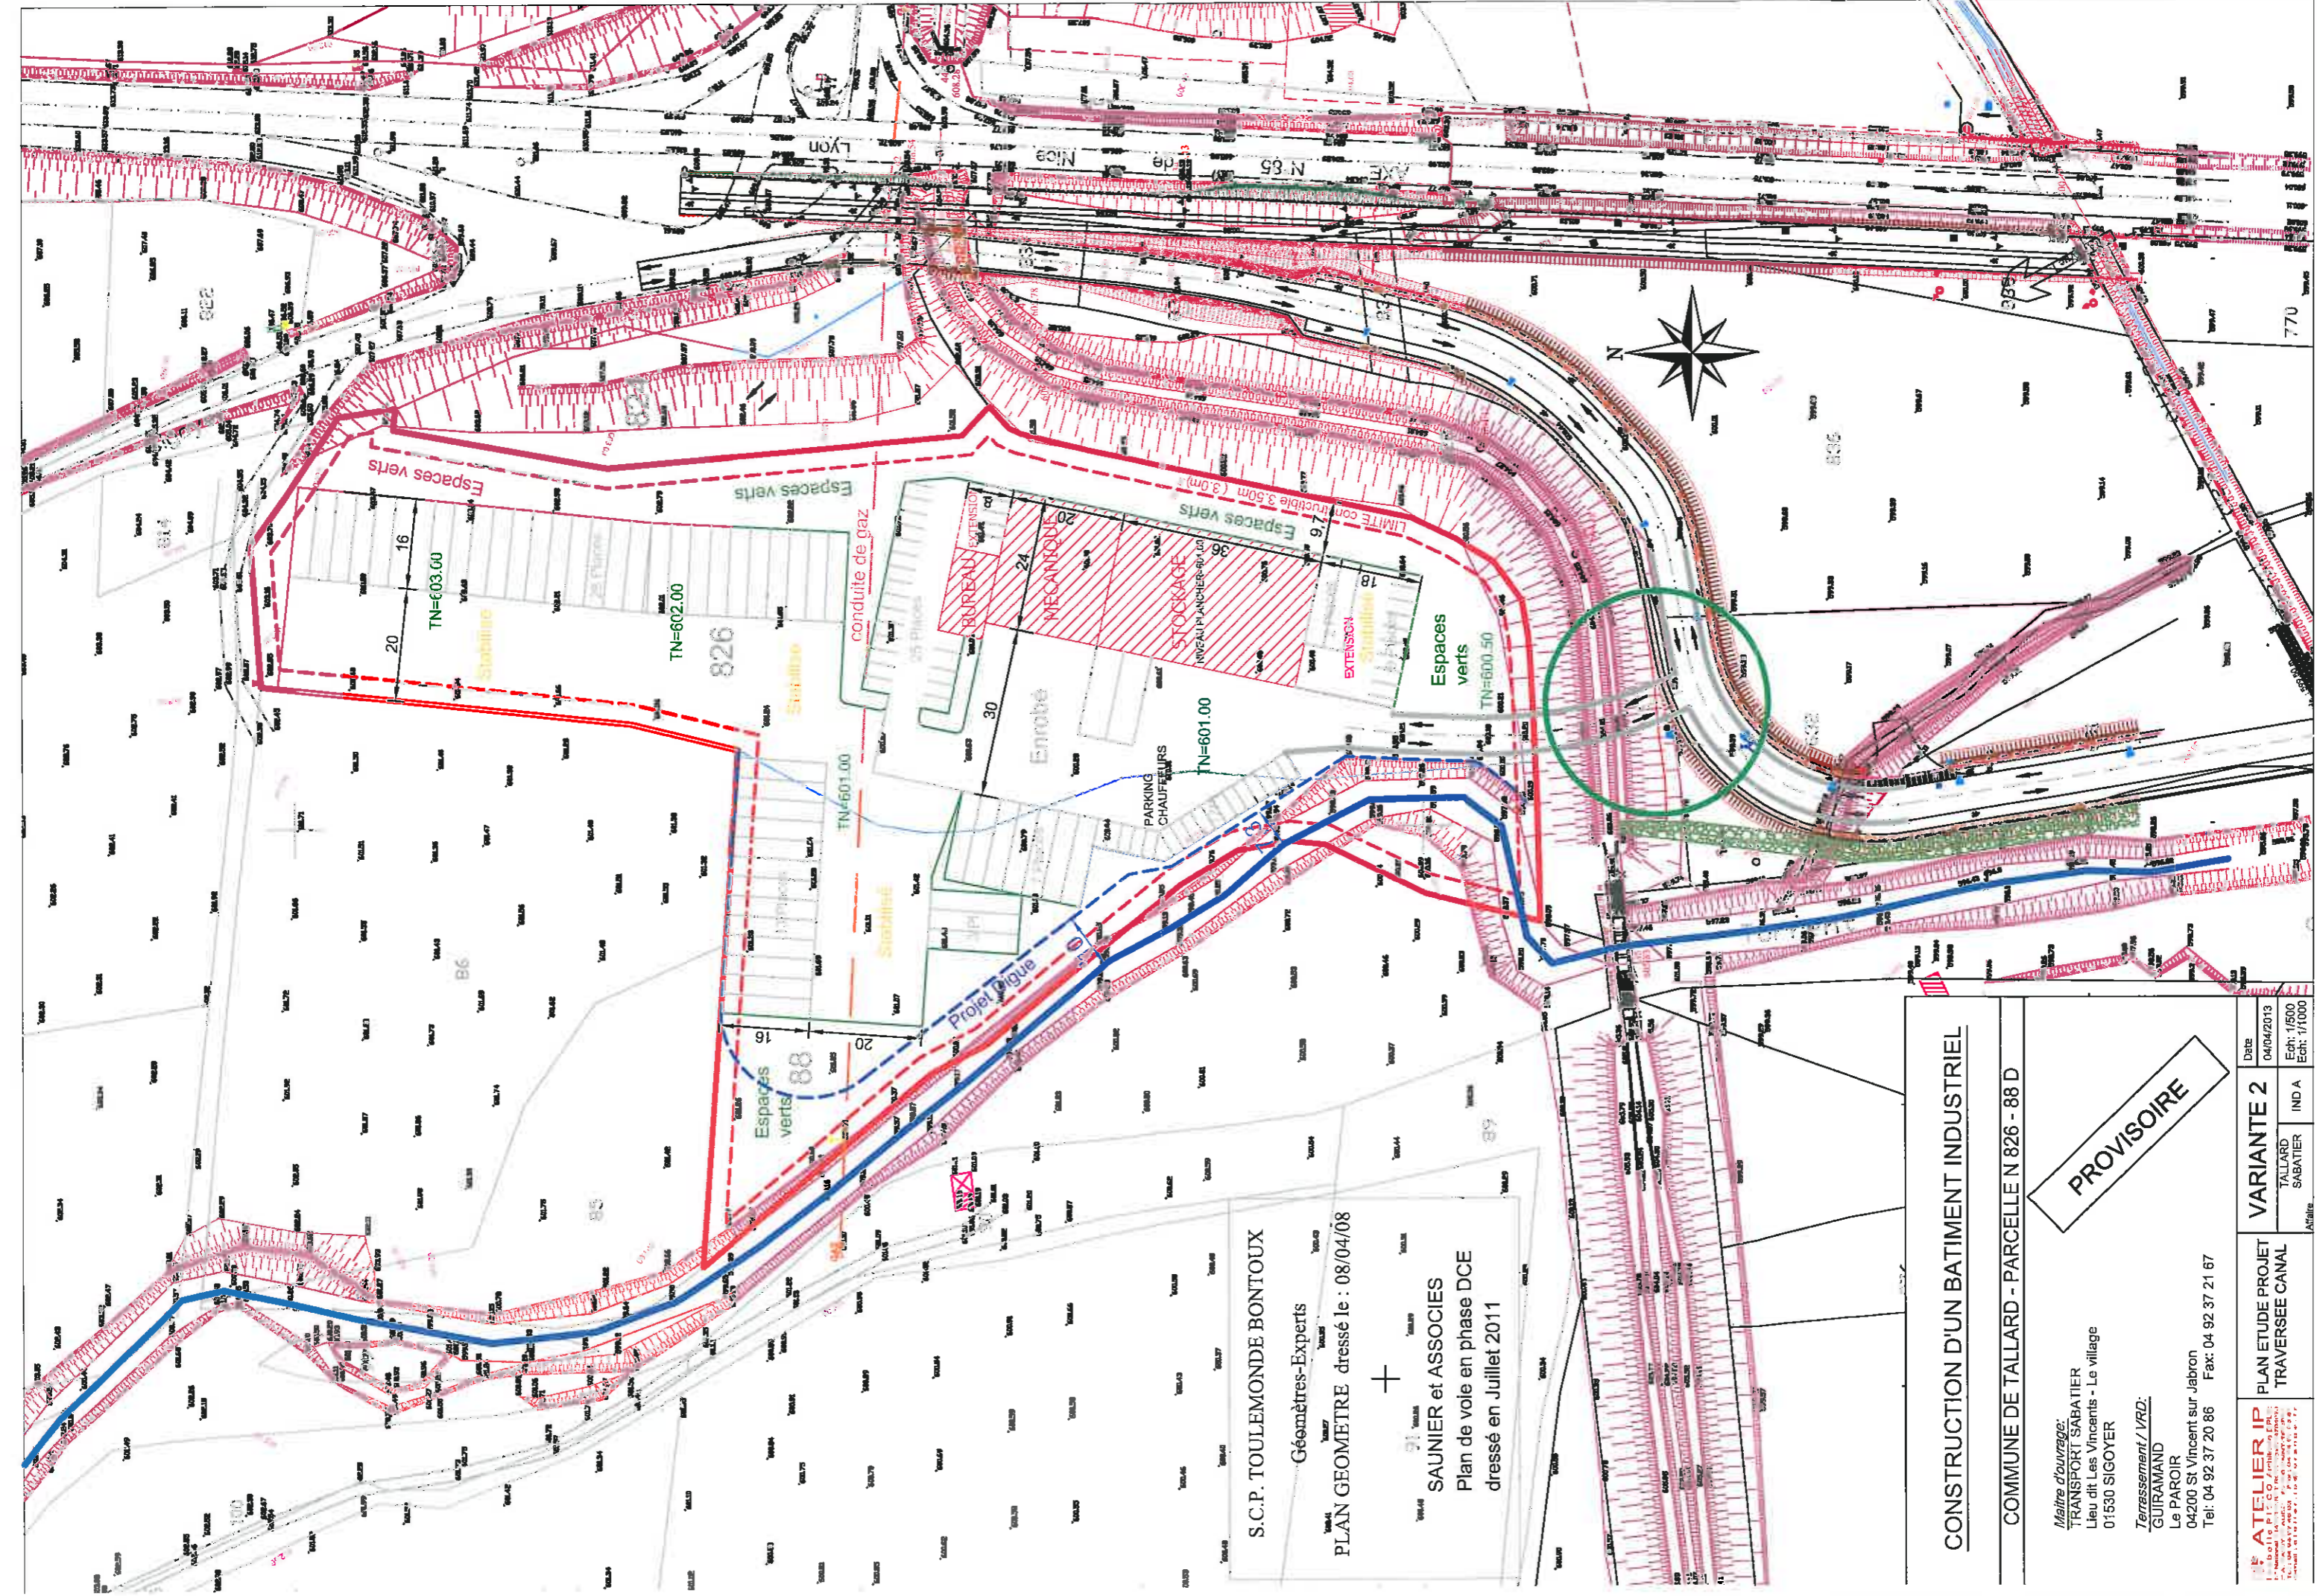

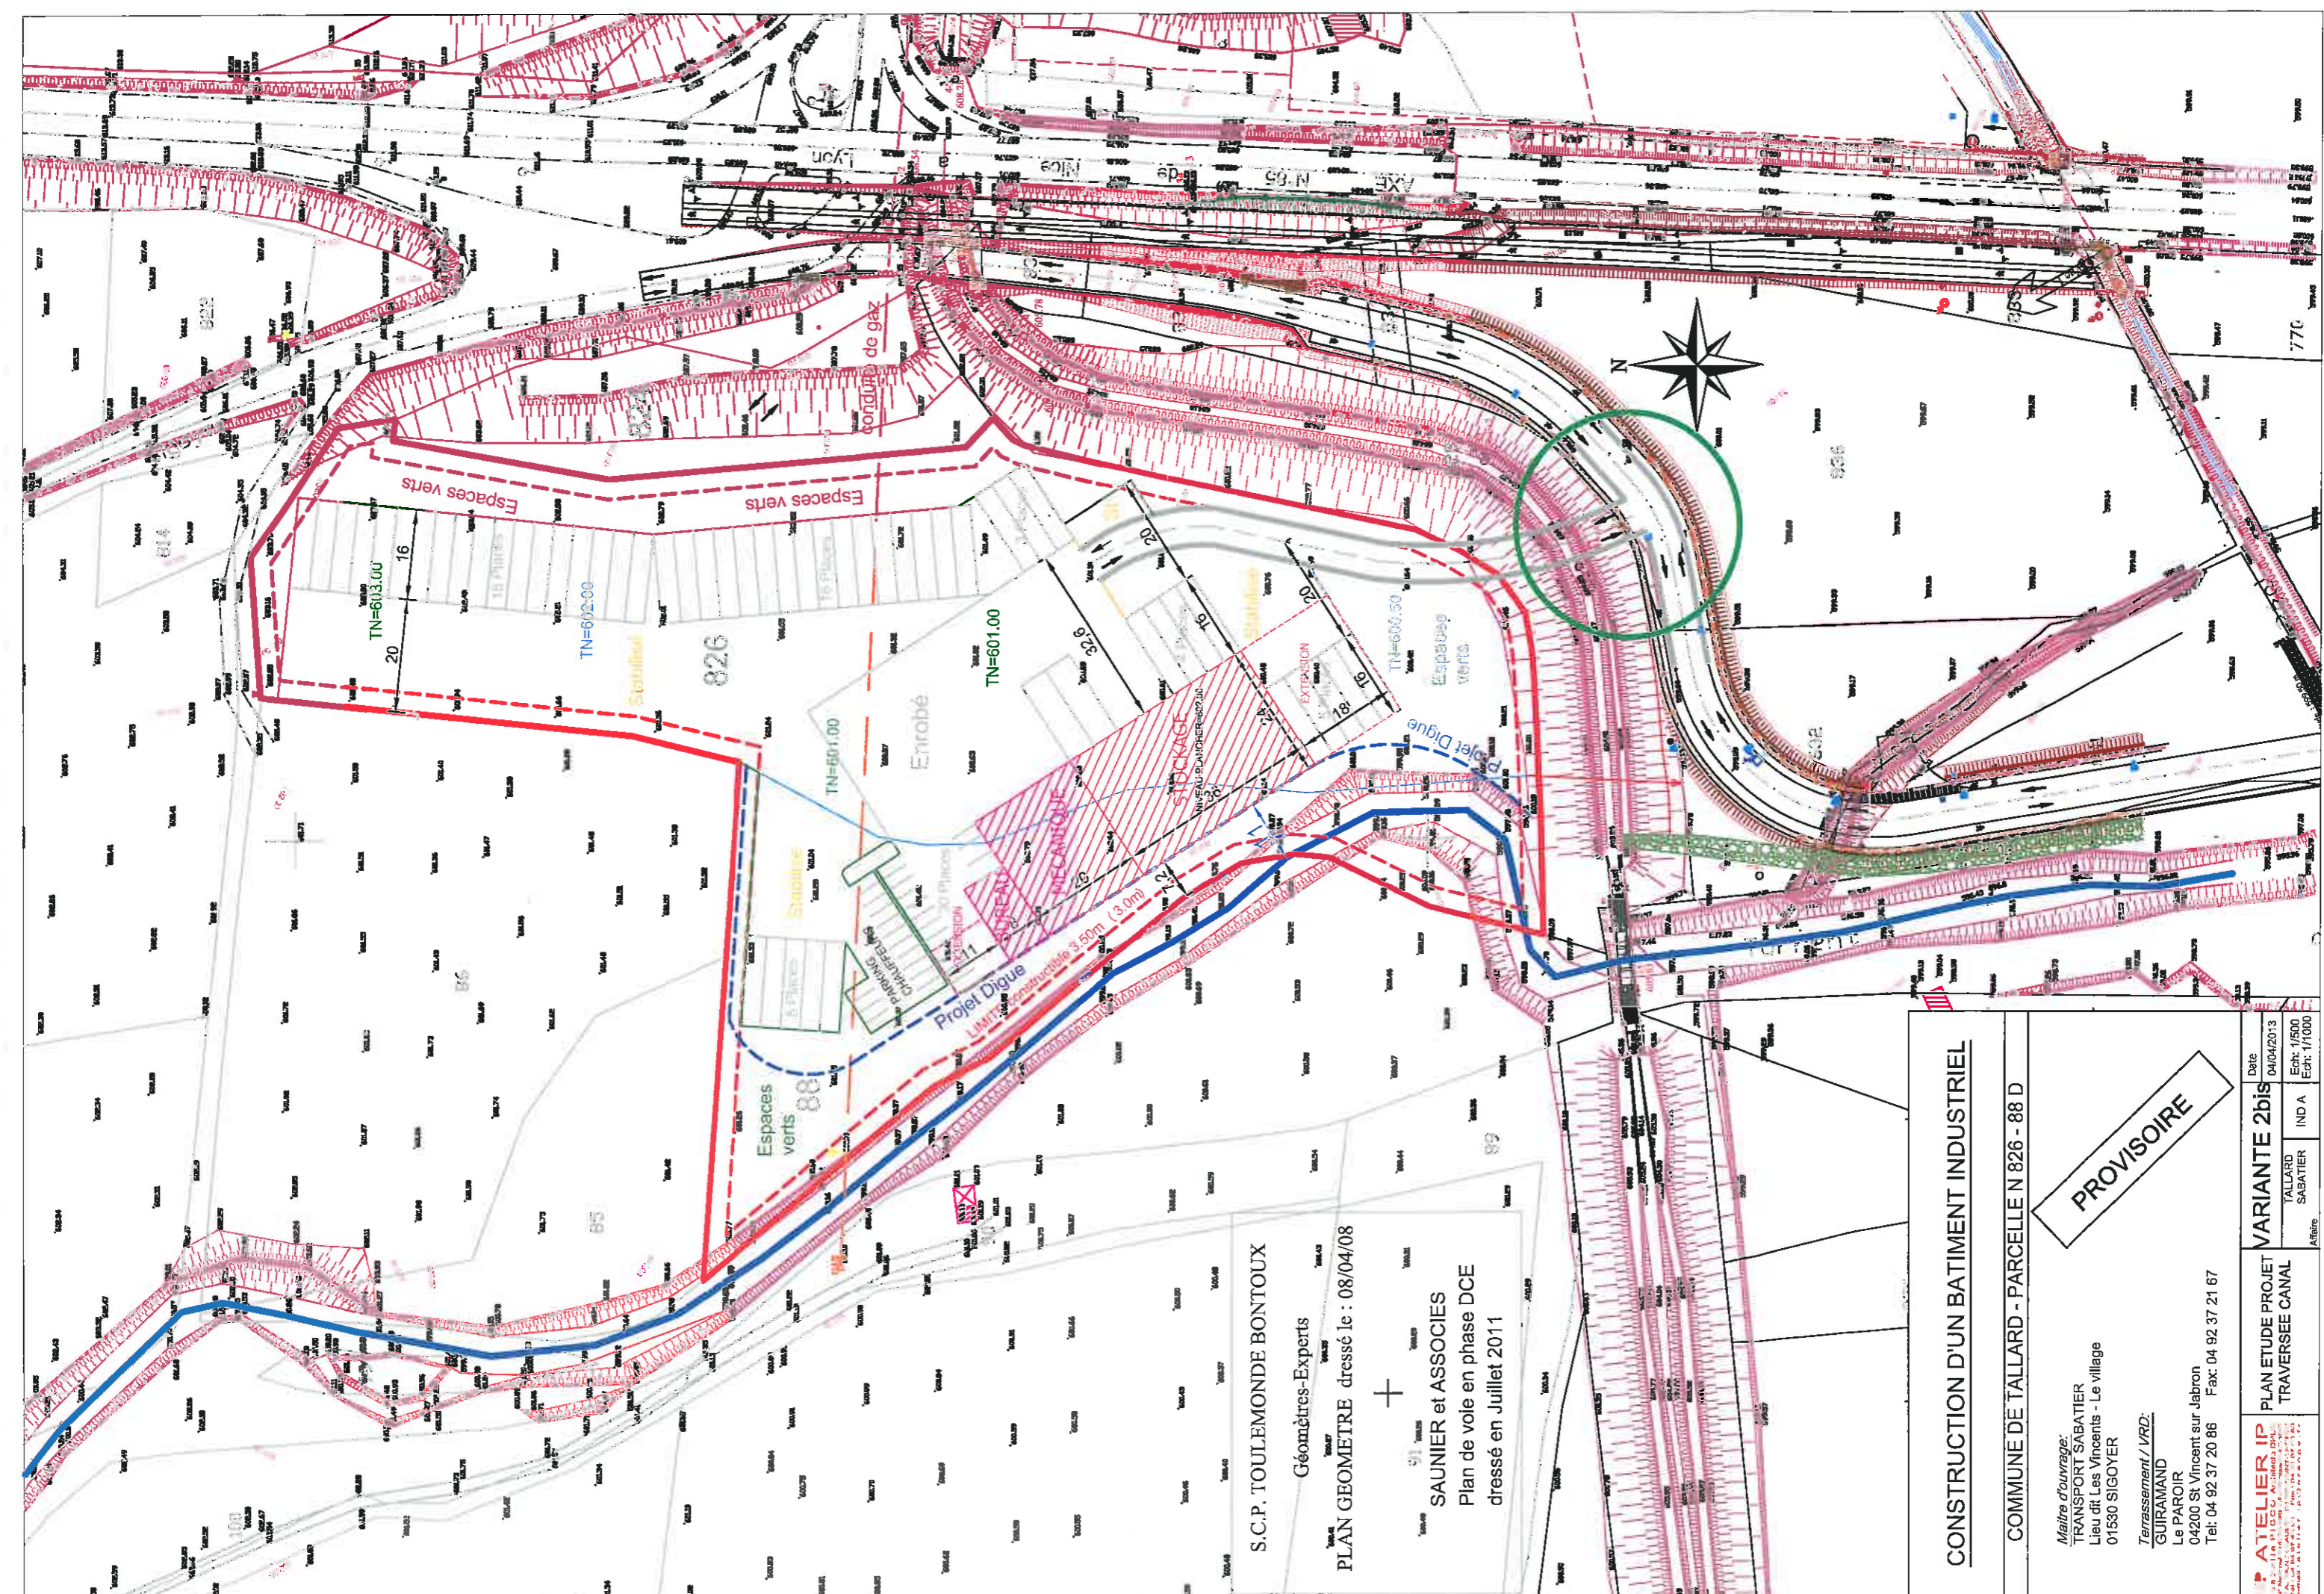

S.C.P. TOULEMONDE BOUTOUX  
 Géomètres-Experts  
 SAUNIER et ASSOCIES  
 Plan de voie en phase DCE  
 dressé en Juillet 2011

**CONSTRUCTION D'UN BATIMENT INDUSTRIEL**  
 COMMUNE DE TALLARD - PARCELLE N 826 - 88 D

Maitre d'ouvrage:  
 TRANSPORT SABATIER  
 Lieu dit Les Vincents - Le village  
 01530 SIGOYER

Terrassement / VRD:  
 GUIRAMAND  
 Le PAROIR  
 04200 St Vincent sur Jabron  
 Tel: 04 92 37 20 86 Fax: 04 92 37 21 87

**PROVISOIRE**

ATELIER IP <small>LES BUREAUX D'ARCHITECTURE D'URBANISME ET DE          TRAVAIL DE PROJET</small>	PLAN ETUDE PROJET	Date	04/04/2013
	TRAVERSEE CANAL	IND A	Ech: 1/500 Ech: 1/1000
VARIANTE 2bis		TALLARD	Affaire
SABATIER			