



GEOMETRE - EXPERT  
FONCIER D.P.L.G

DEPARTEMENT DU VAR  
COMMUNE : OLLIOULES  
LIEU-DIT : LA CASTELLANE

PRPRIETE : - SCI DE LA CASTELLANE

Lotissement " LA CASTELLANE "

LEGENDE

Dossier A.P.S.

PLAN DE SITUATION


PLAN PARCELLAIRE

EXTRAIT CADASTRAL

PA  
1

PLAN	Cabinet BUZANCAIS Vincent	DRESSE LE : 20/01/2014
N° 23826	505, Avenue de Rome - Immeuble LE PORTALIS -	MODIFIE LE :
	83500 LA SEYNE - SUR - MER ( VAR )	MODIFIE LE :
	Tel. : 04.94.94.83.21. Tlc. : 04.94.30.11.09.	COPIE LE : 17/03/2014
	Mail : buzancais.vincent@wanadoo.fr	


PLAN DE SITUATION

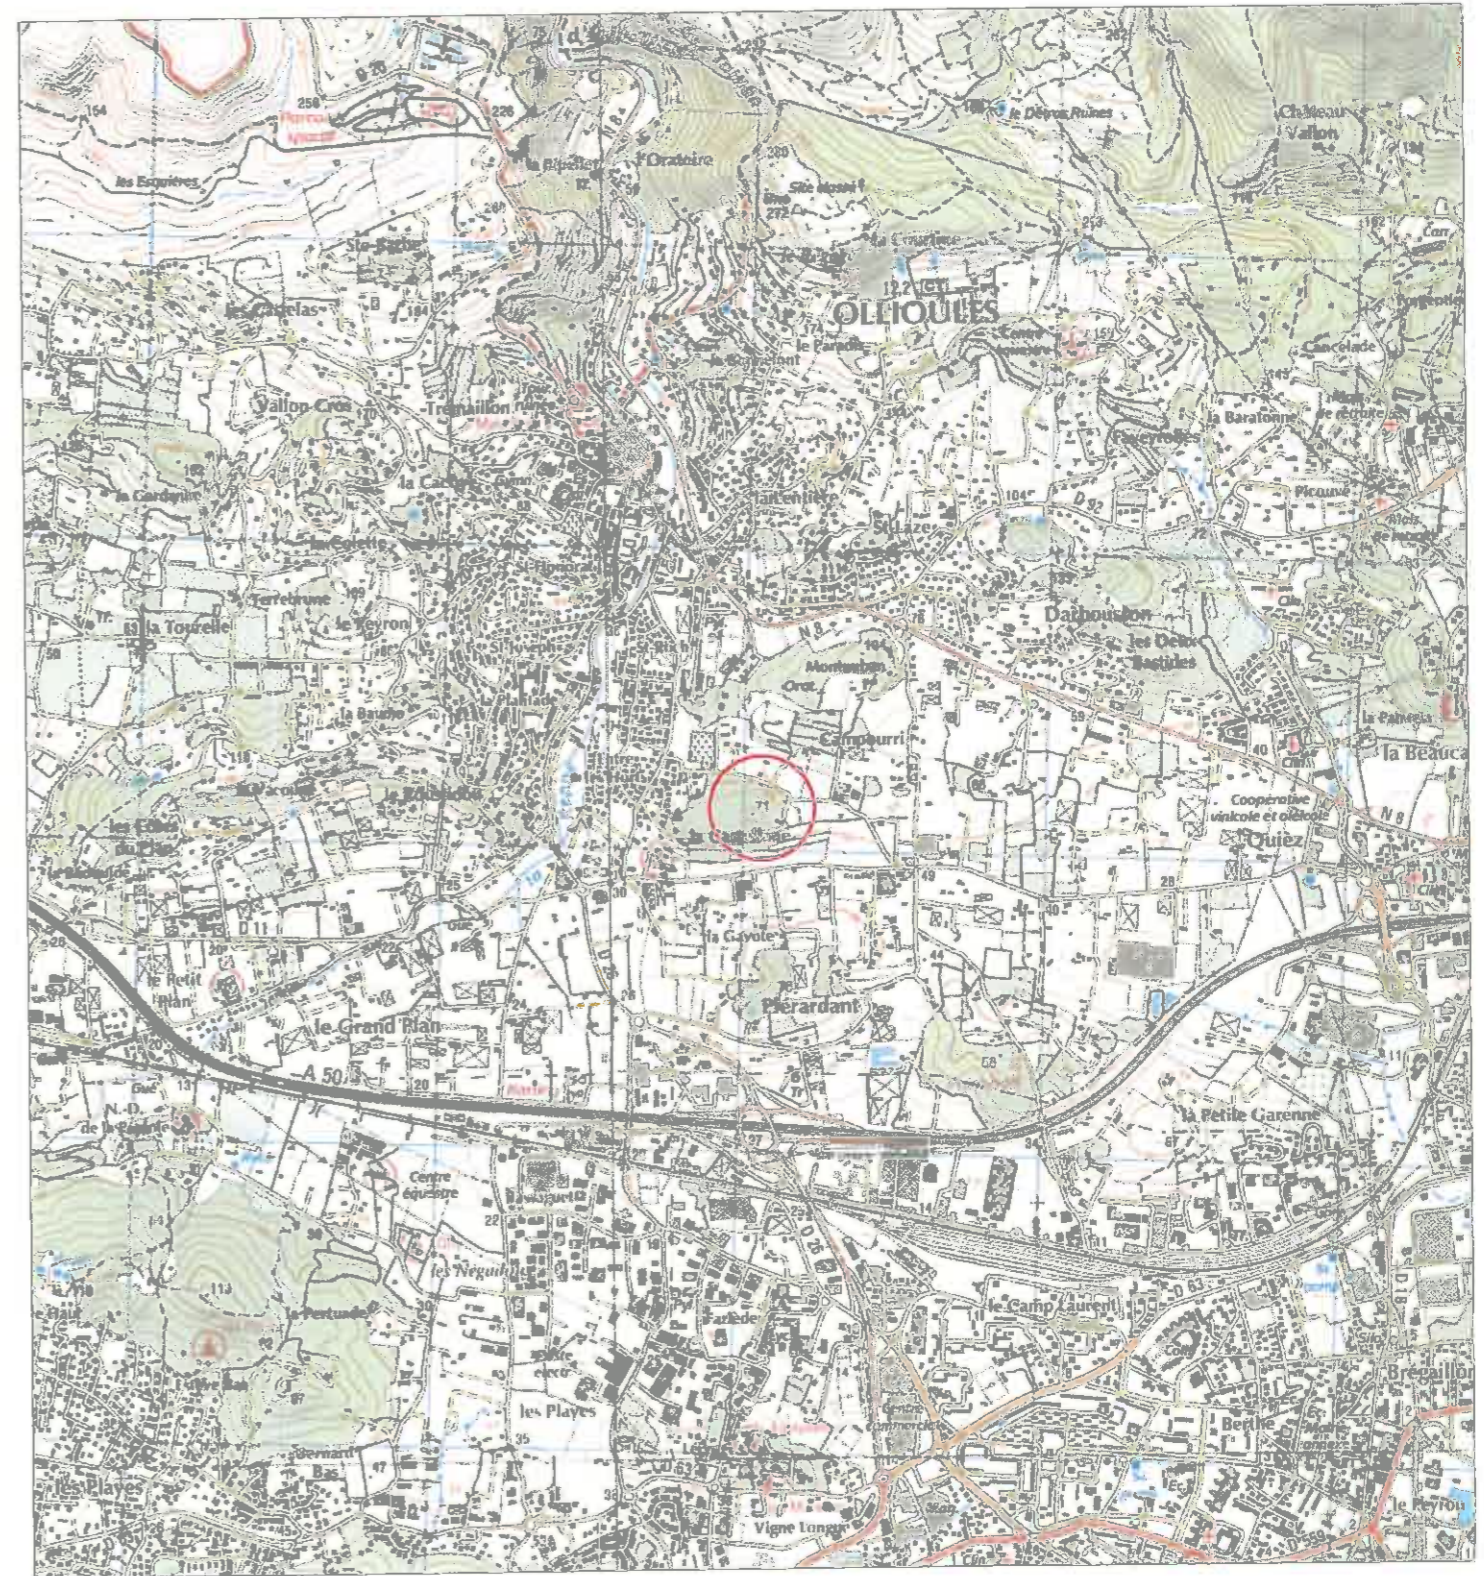


ECHELLE : 1 / 25000



PLAN PARCELLAIRE  
SECTION BR

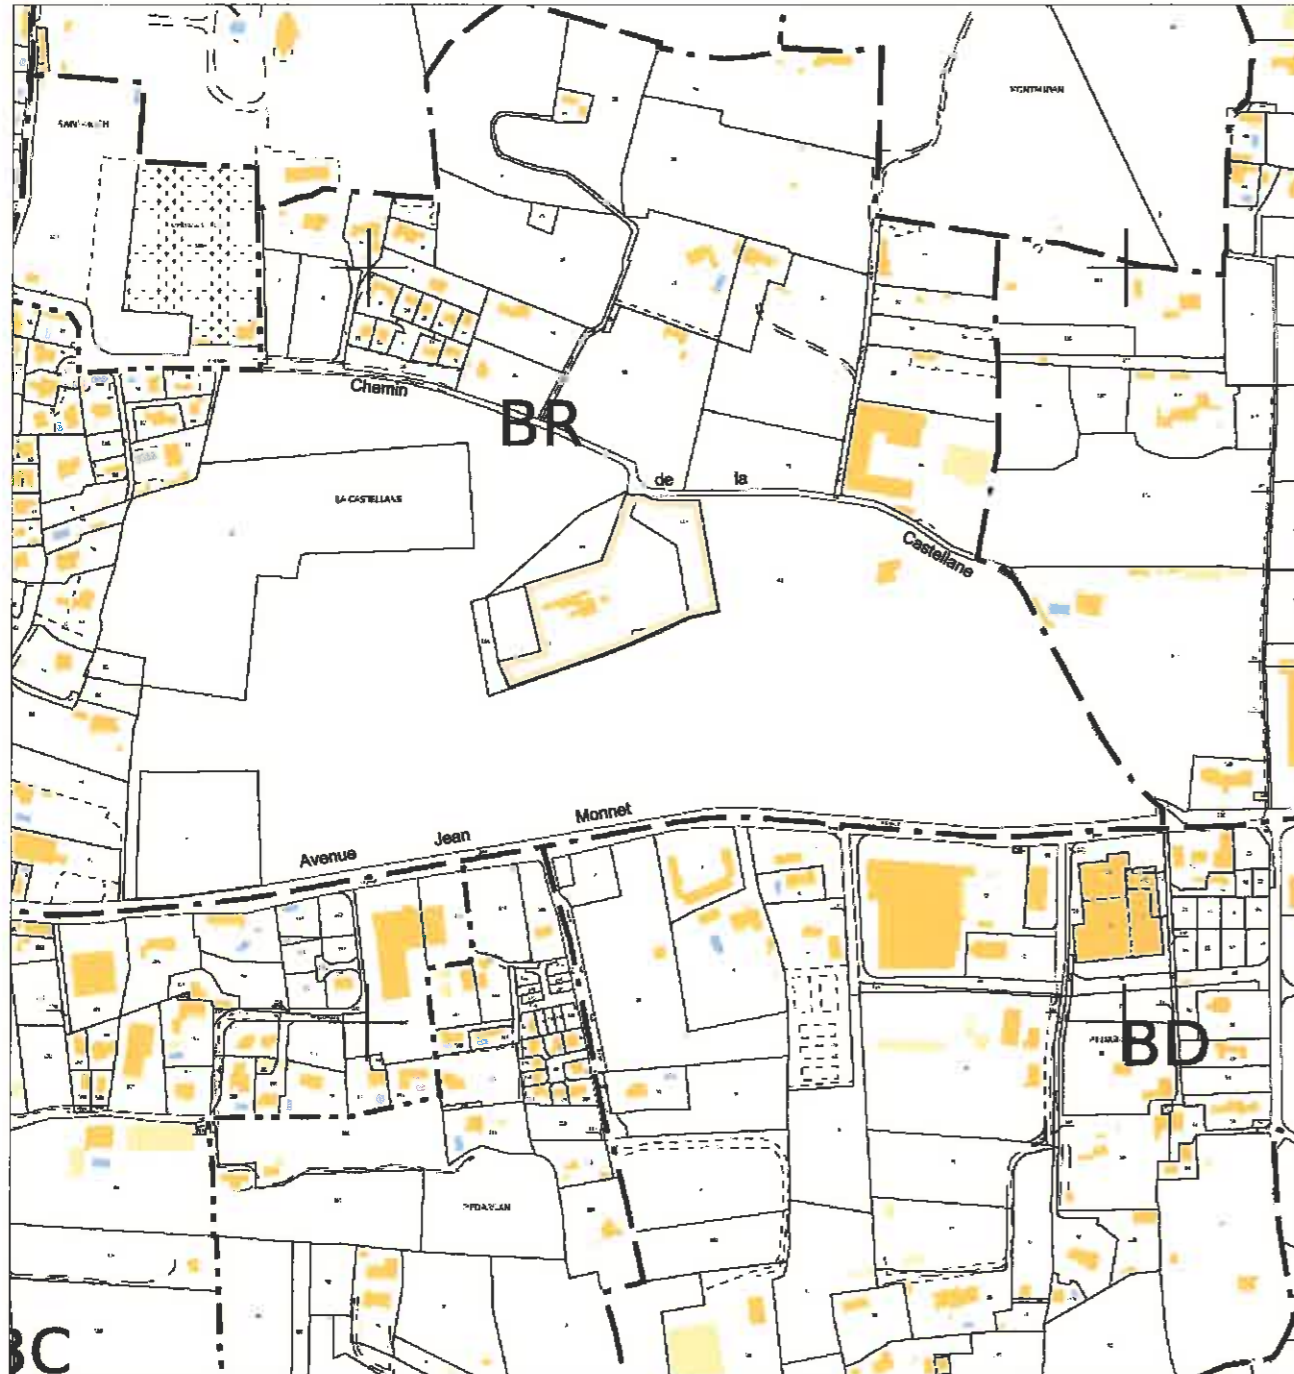

EXTRAIT CADASTRAL  
SECTION BR

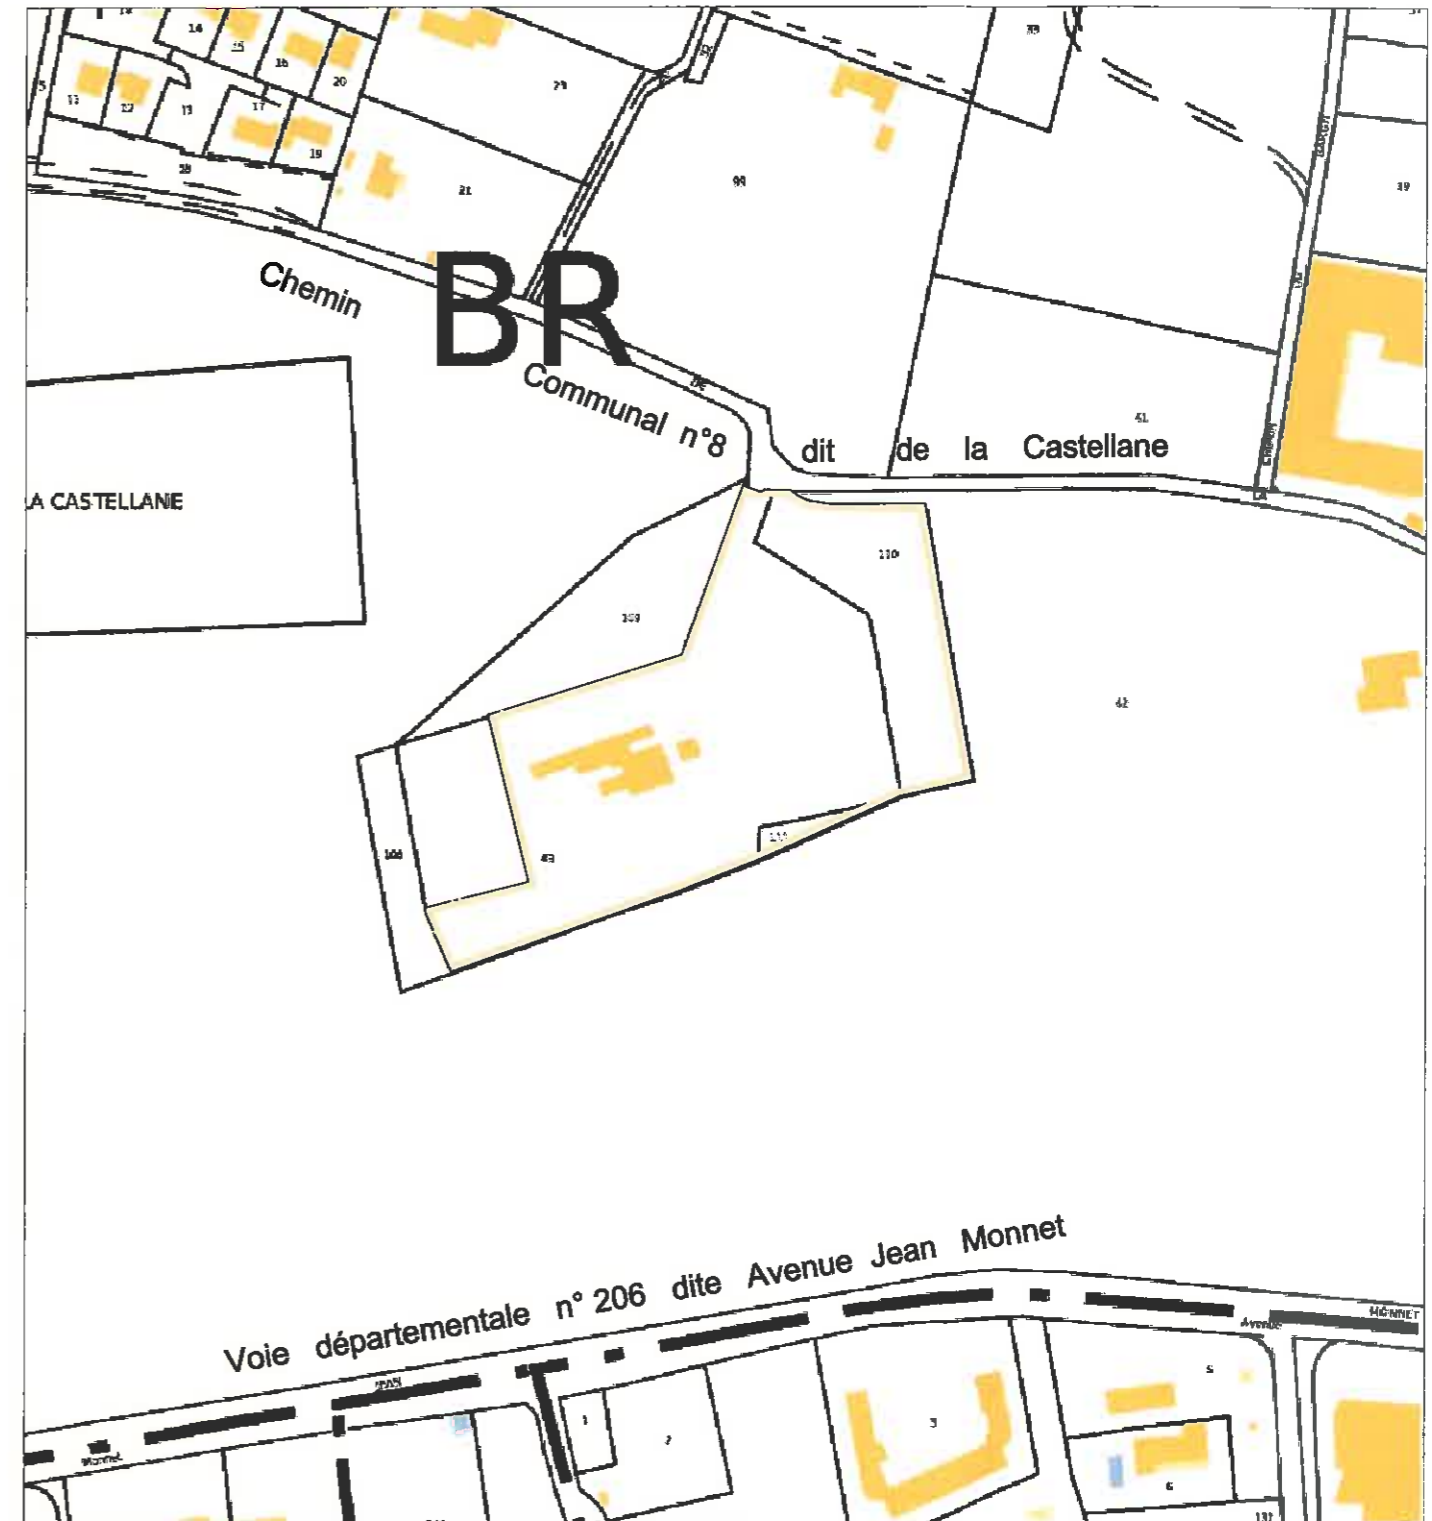

Superficie totale du terrain : 9 300 m<sup>2</sup>  
Section BR N° 43p, 110 et 111

ECHELLE : 1 / 2500