PLAN MASSE EXISTANT

Chemin du Pommier, BH 69 - 71, VIDAUBAN

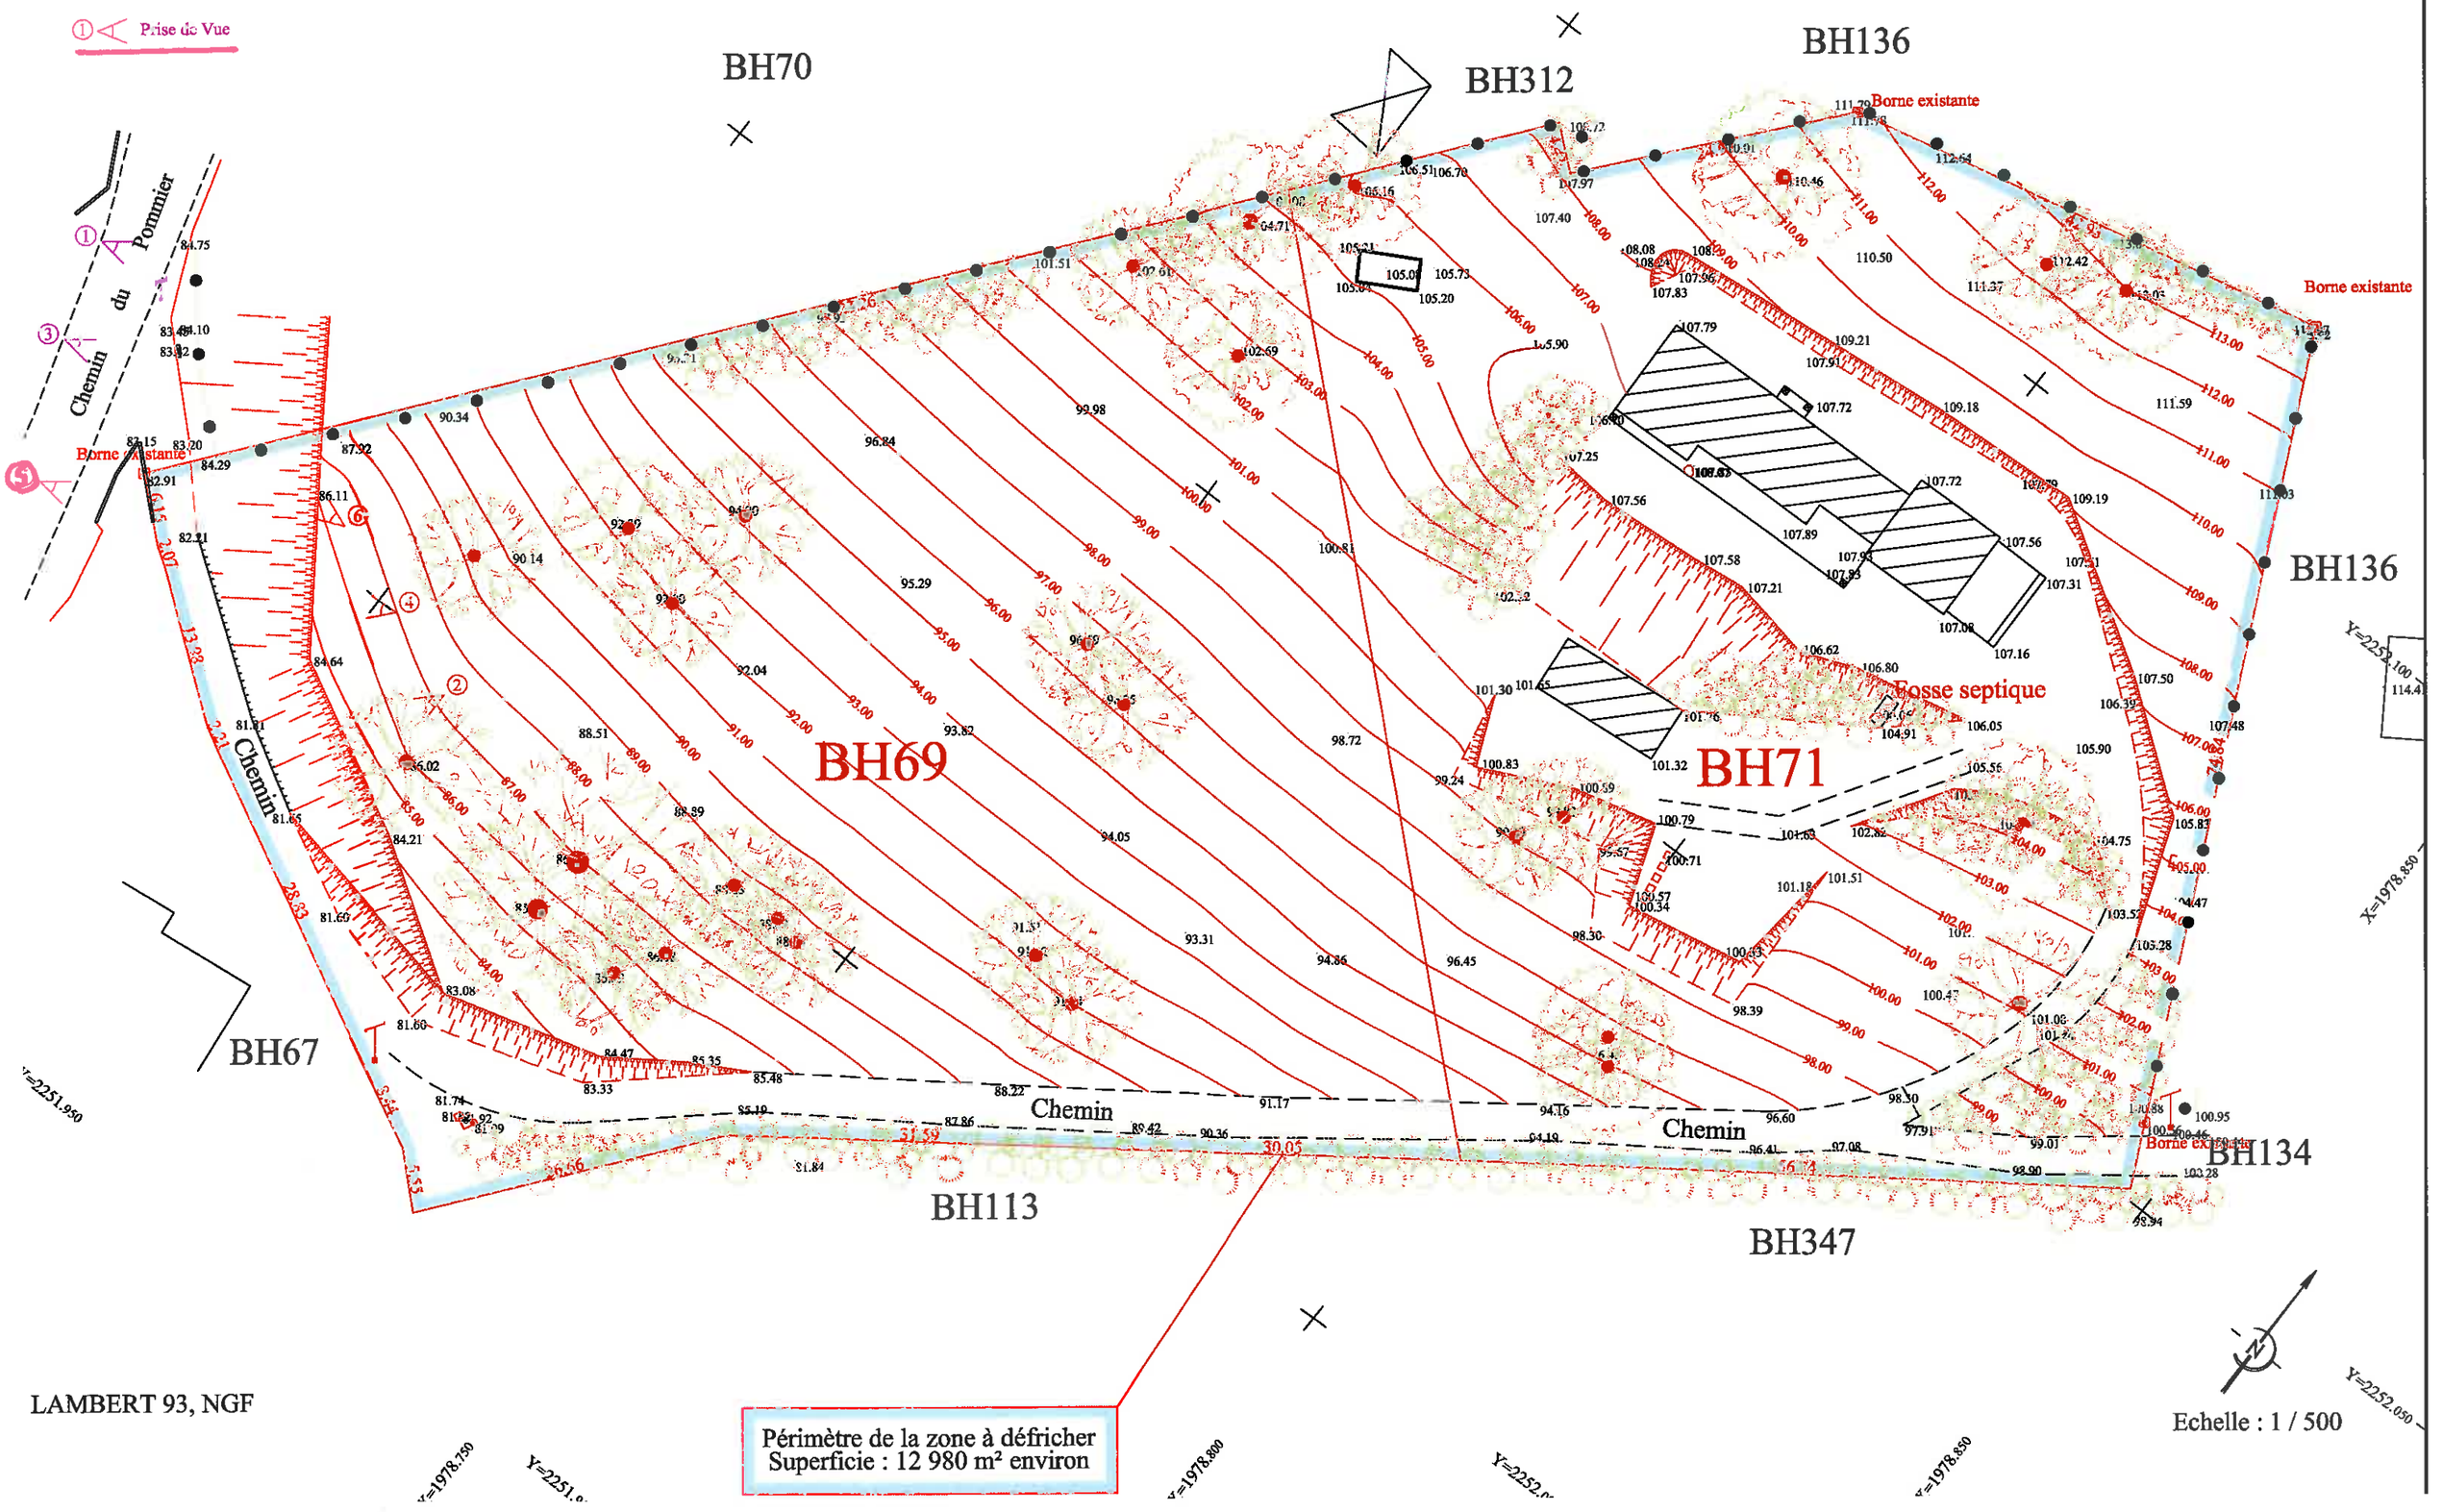

PLAN MASSE PROJET
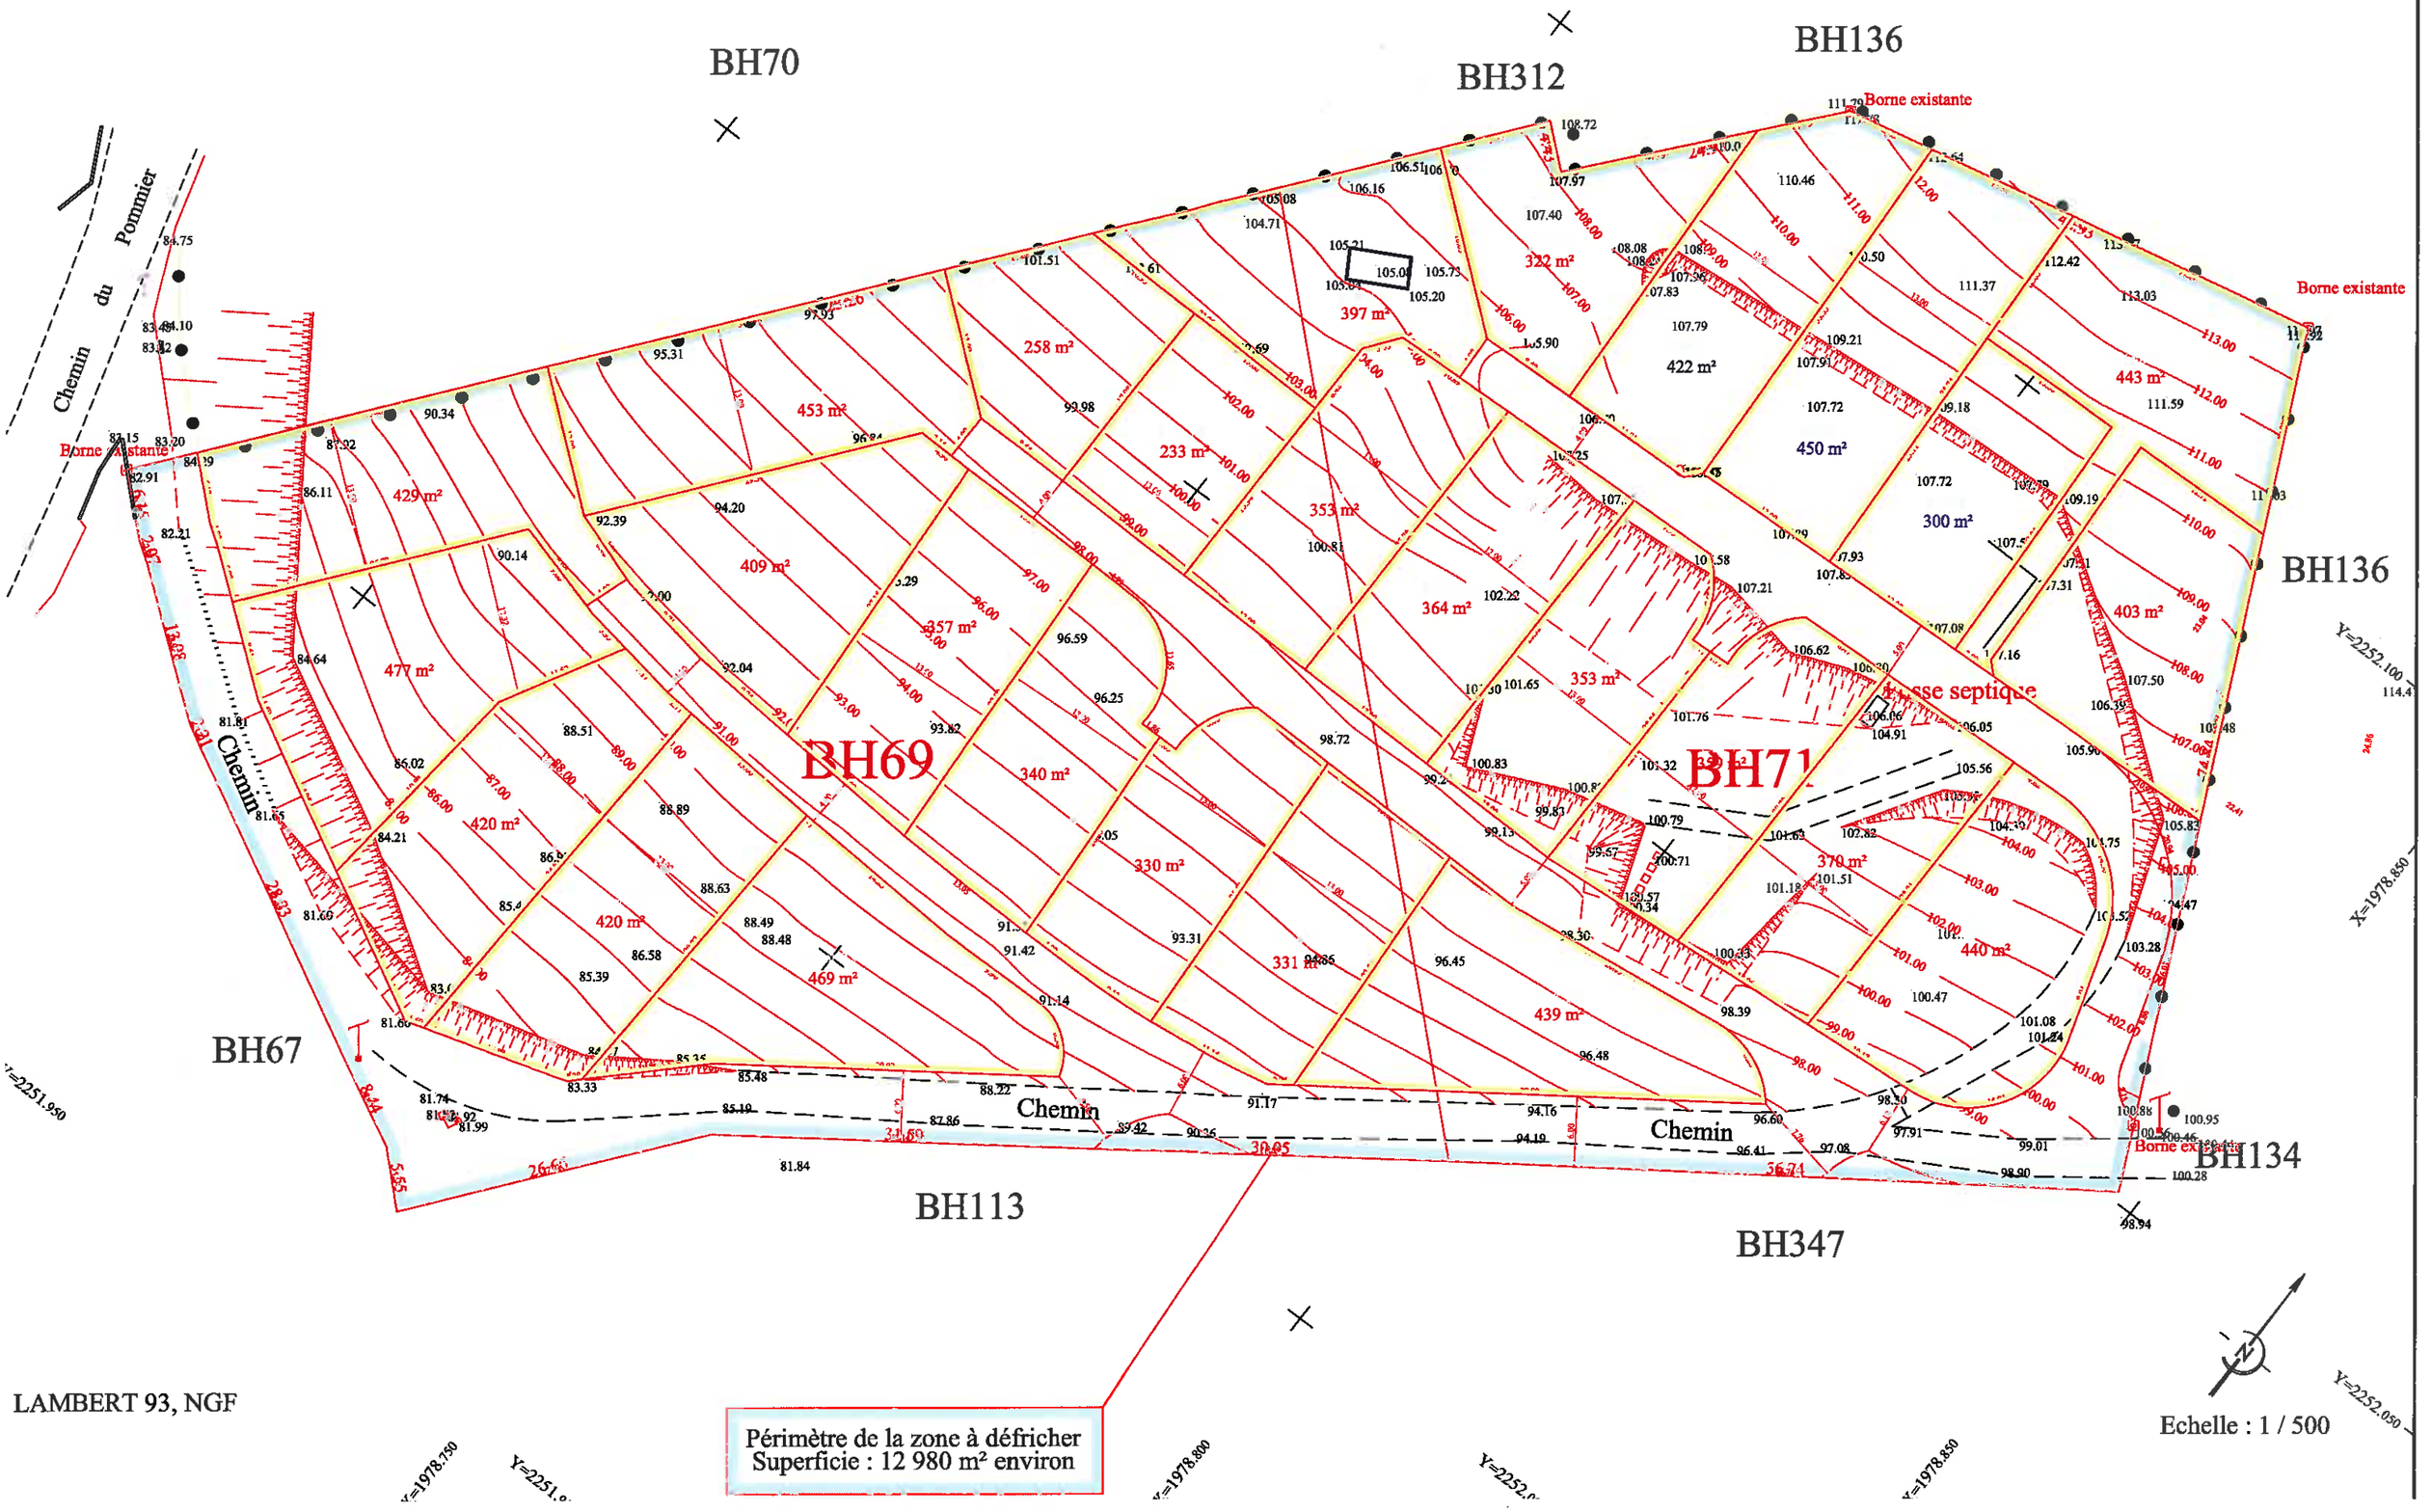
Chemin du Pommier, BH 69 - 71, VIDAUBAN