


PROFIL EN TRAVERS TYPE

Ouvrage d'Art


Fontienne RD12 Reconstruction d'un ouvrage

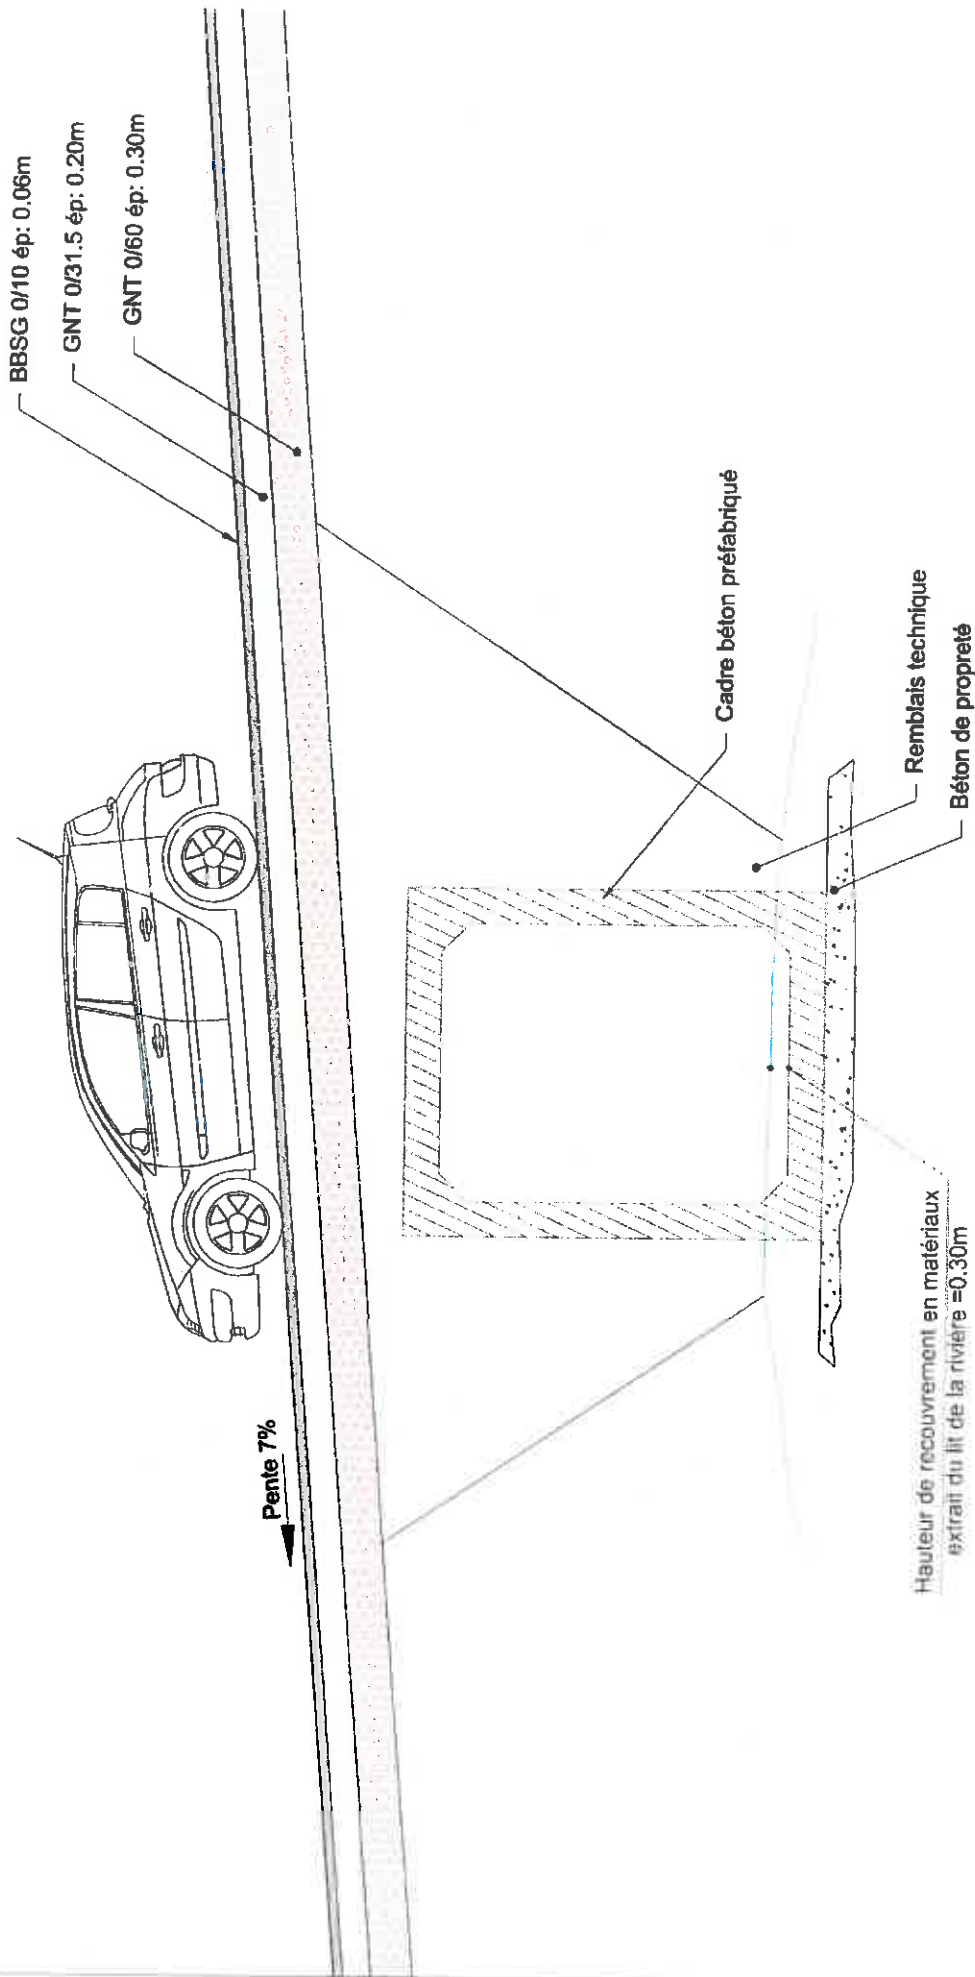

COUPE

Ouvrage d'Art

Fontienne RD12 Reconstruction d'un ouvrage

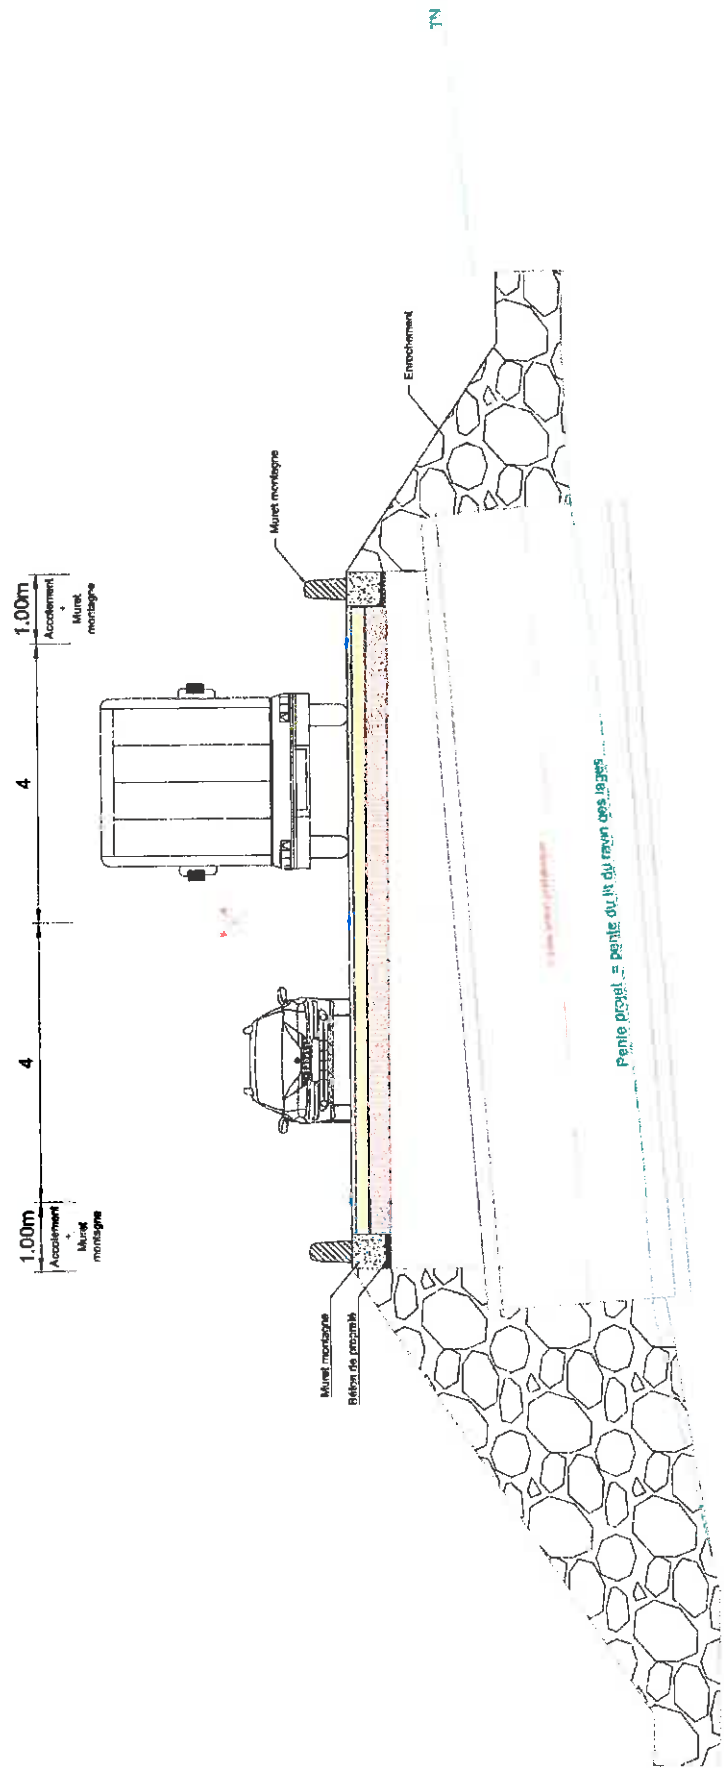

Reconstruction O.A Vue en plan projet RD 12 Fontienne

