



Direction des Routes

ARRONDISSEMENT D'AIX EN PROVENCE

R.D. 60 a




Communes de CABRIES / BOUC-BEL-AIR

Aménagements de sécurité entre la R.N. 8 et la R.D. 543

# PLAN GENERAL DES TRAVAUX

Ech : 1/2500

Suivi et vérifié par le Chef du Service Etudes et Travaux <b>L. GRENOUILLET</b>	Présenté par le Chef de l'Arrondissement d'Aix en Provence <b>P. UNG</b>	Approuvé par le Président du Conseil Général Pour le Président du C.G. et par délégation le Directeur de la D.R. Marseille le: _____
Aix en Provence le: _____	Aix en Provence le: _____	Marseille le: _____
Etude réalisée par l'équipe: SET 2	Modifications: _____	
Edité le: 11/07/14		

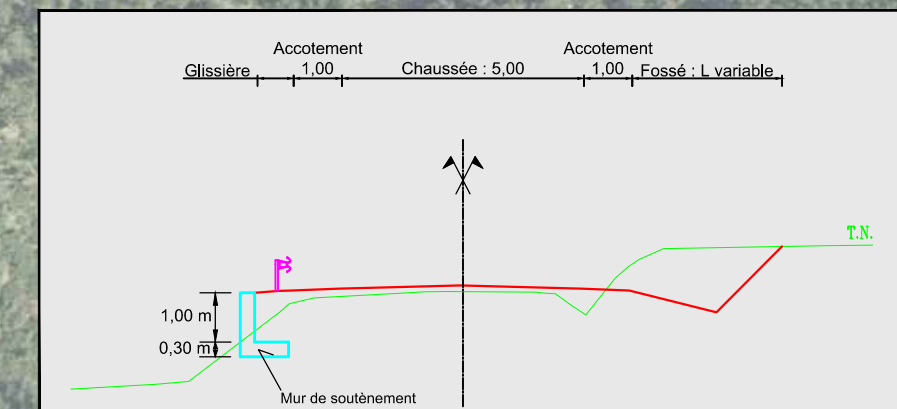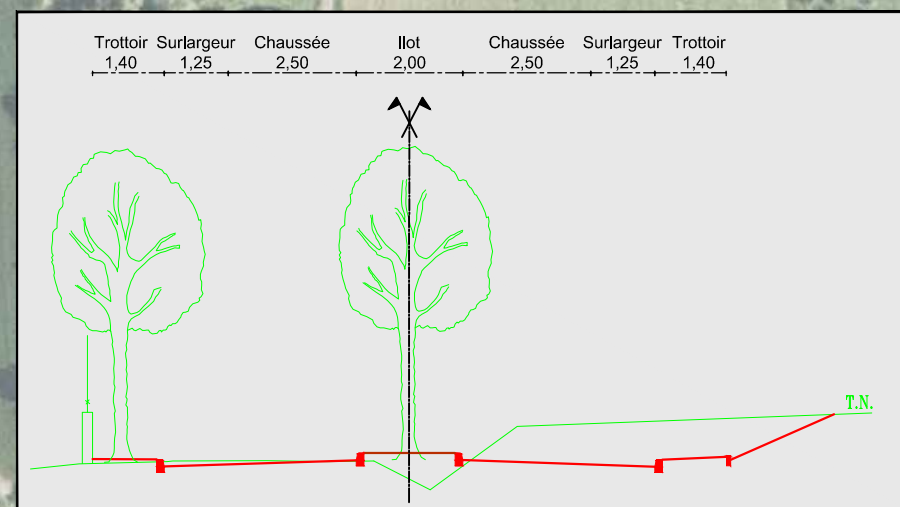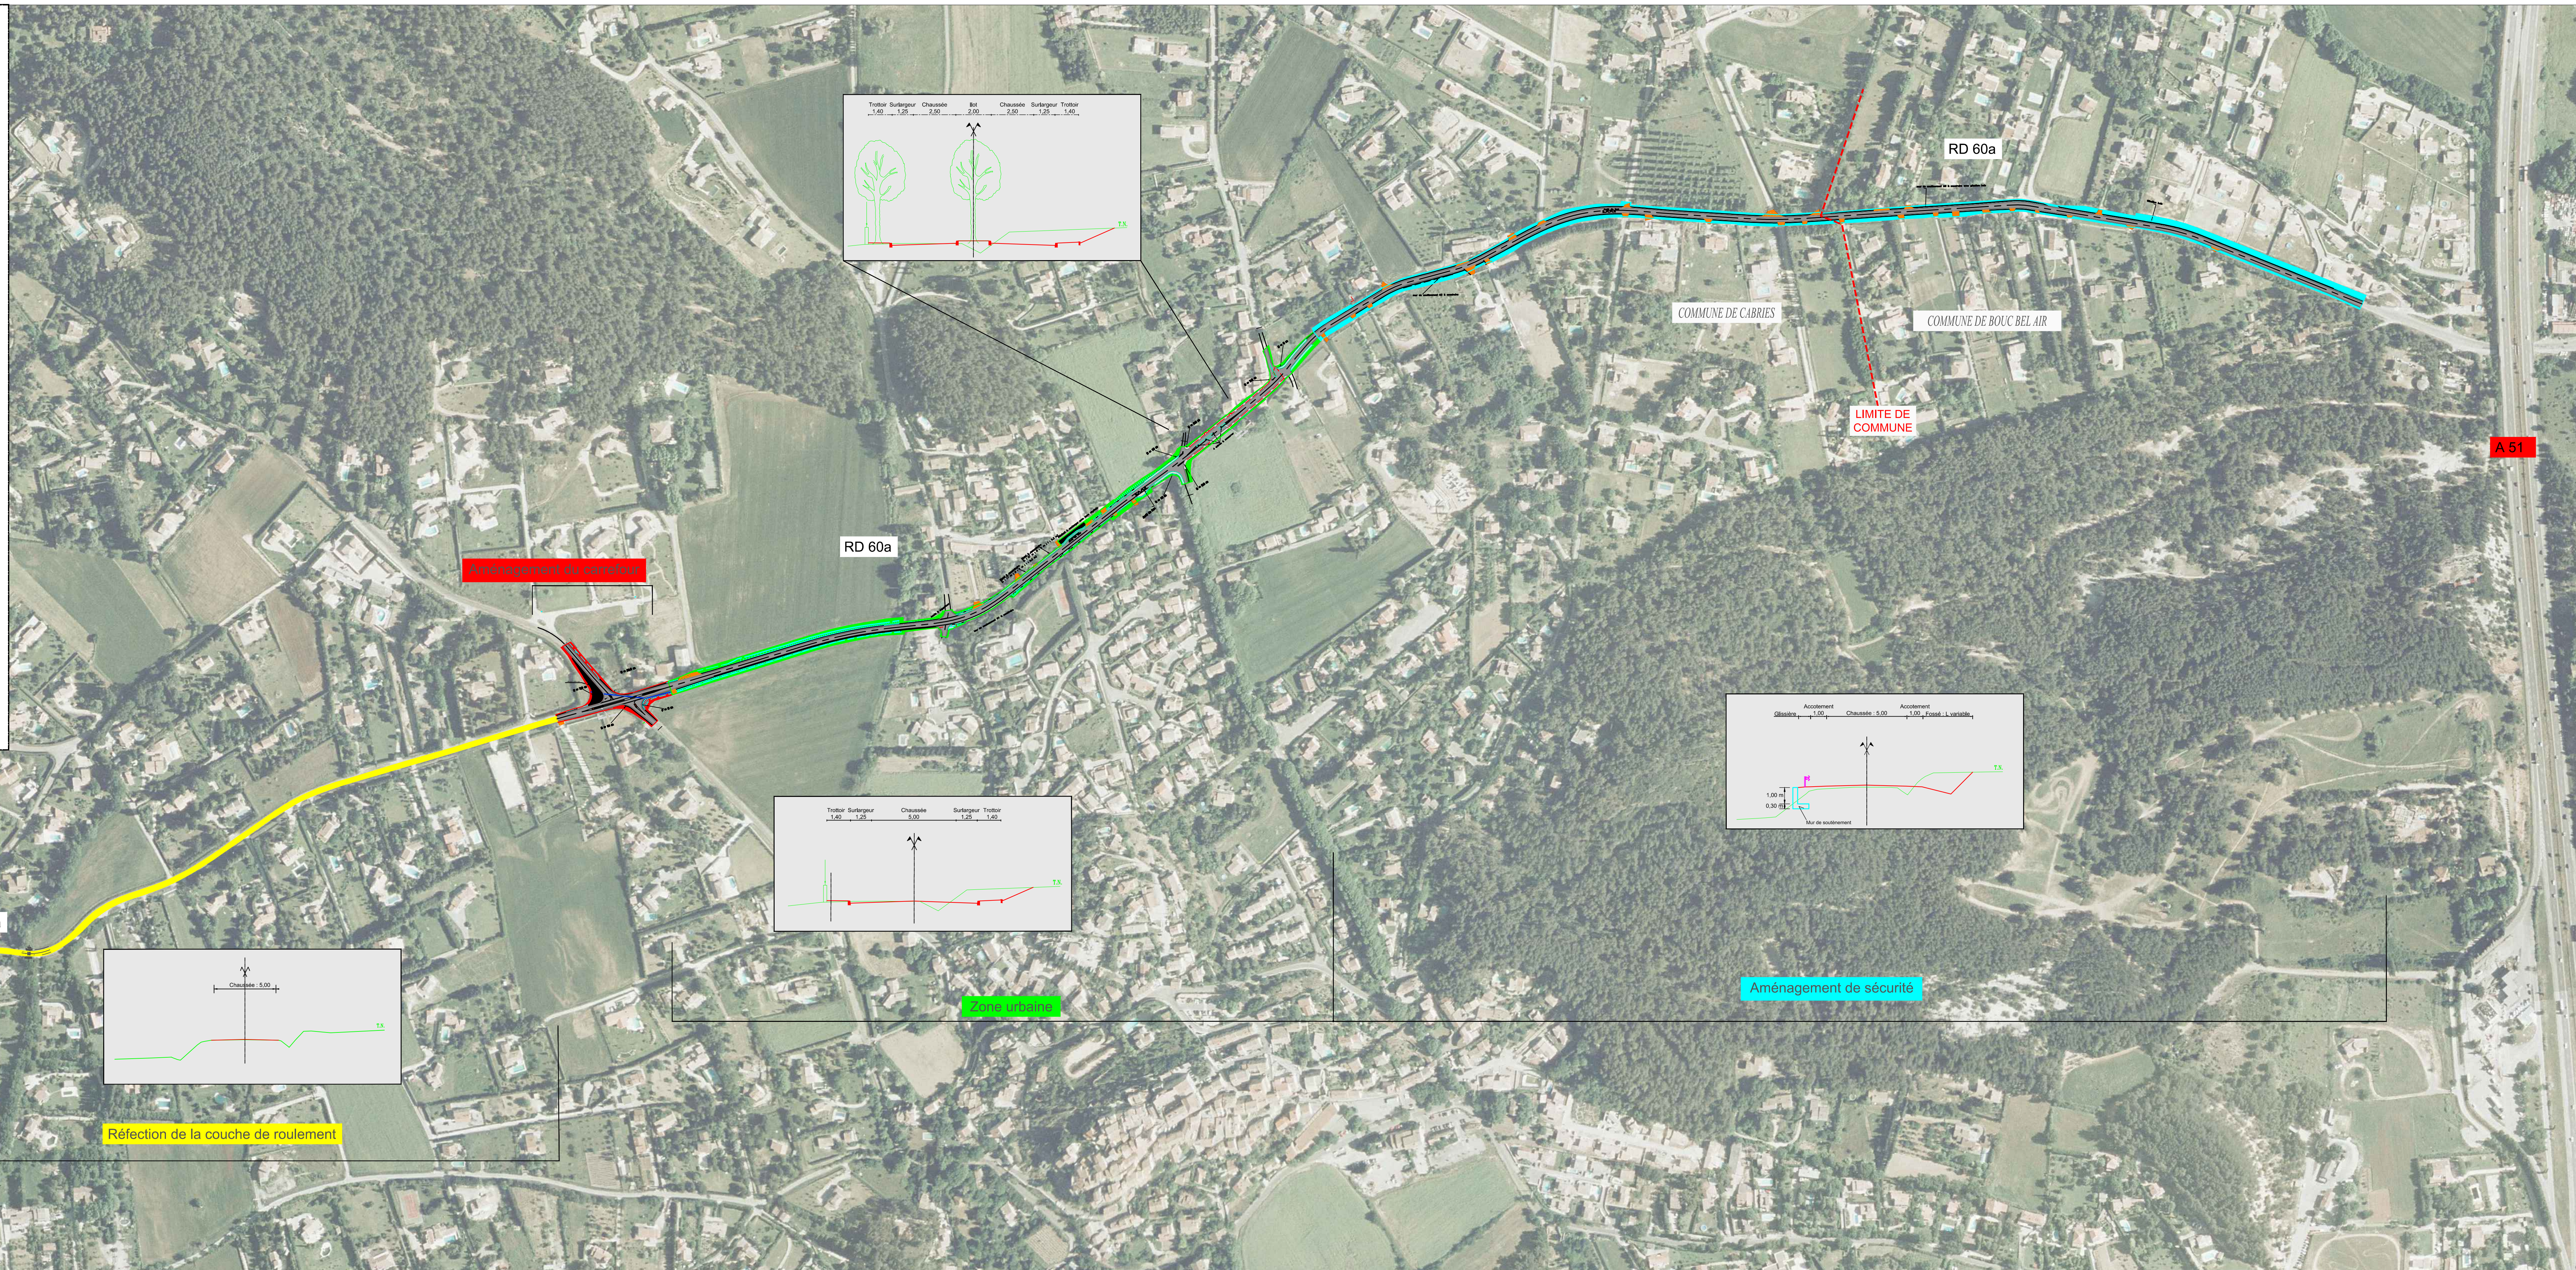

Aménagement de sécurité

Zone urbaine

Aménagement de sécurité

Réfection de la couche de roulement

LIMITE DE COMMUNE

COMMUNE DE CABRIES

COMMUNE DE BOUC BEL AIR

RD 60a

RD 60a

RD 543

RD 60a

A 51