


Architecte : CABINET BELLOCQ Philippe Architecte D.P.L.G. 6 rue de la fonvin 34970 LATTES Tél. : 04.67.64.80.46. Fax : 04.67.47.76.49. email : bellocqphi@wanadoo.fr	Maître d'ouvrage: S.A.R.L. EAUSOLEIL R.D. 13 - "Les Enccontres" 04300 DAUPHIN	Bureau d'études "piscine" : ATECA Conception d'espaces aquatiques Nathalie LAVASTRE Les Combes de Goudy 19270 USSAC Tél./Fax : 05.55.88.33.81. Portable : 06.08.54.63.02. email : ateca19@wanadoo.fr
	PERMIS D'AMENAGER Projet: Extension du camping et création d'un sanitaire et d'un toboggan Camping L'Eau Vive R.D. 13 - "Les Enccontres" 04300 DAUPHIN	
Phase: PA4 c - Permis d'aménager	Pièce: Plan des voiries	
Commentaires:	Format: A2	Date: 24/06/2014
Echelle: 1/750ème	Reproduction interdite - Propriété intellectuelle de ATECA	

- Les niveaux sont donnés par rapport au niveau de la plage piscine.
 - Niveau 0.00 = Niveau topo 393.00
 - Ces plans n'ont pas valeur de plans d'exécution.

Légende	
	Voies de desserte internes existante sol stabilisé
	Voies de desserte internes créées sol stabilisé
	Voies de desserte internes supprimée
	Plages piscine béton poreux

PA4 c - Permis d'aménager

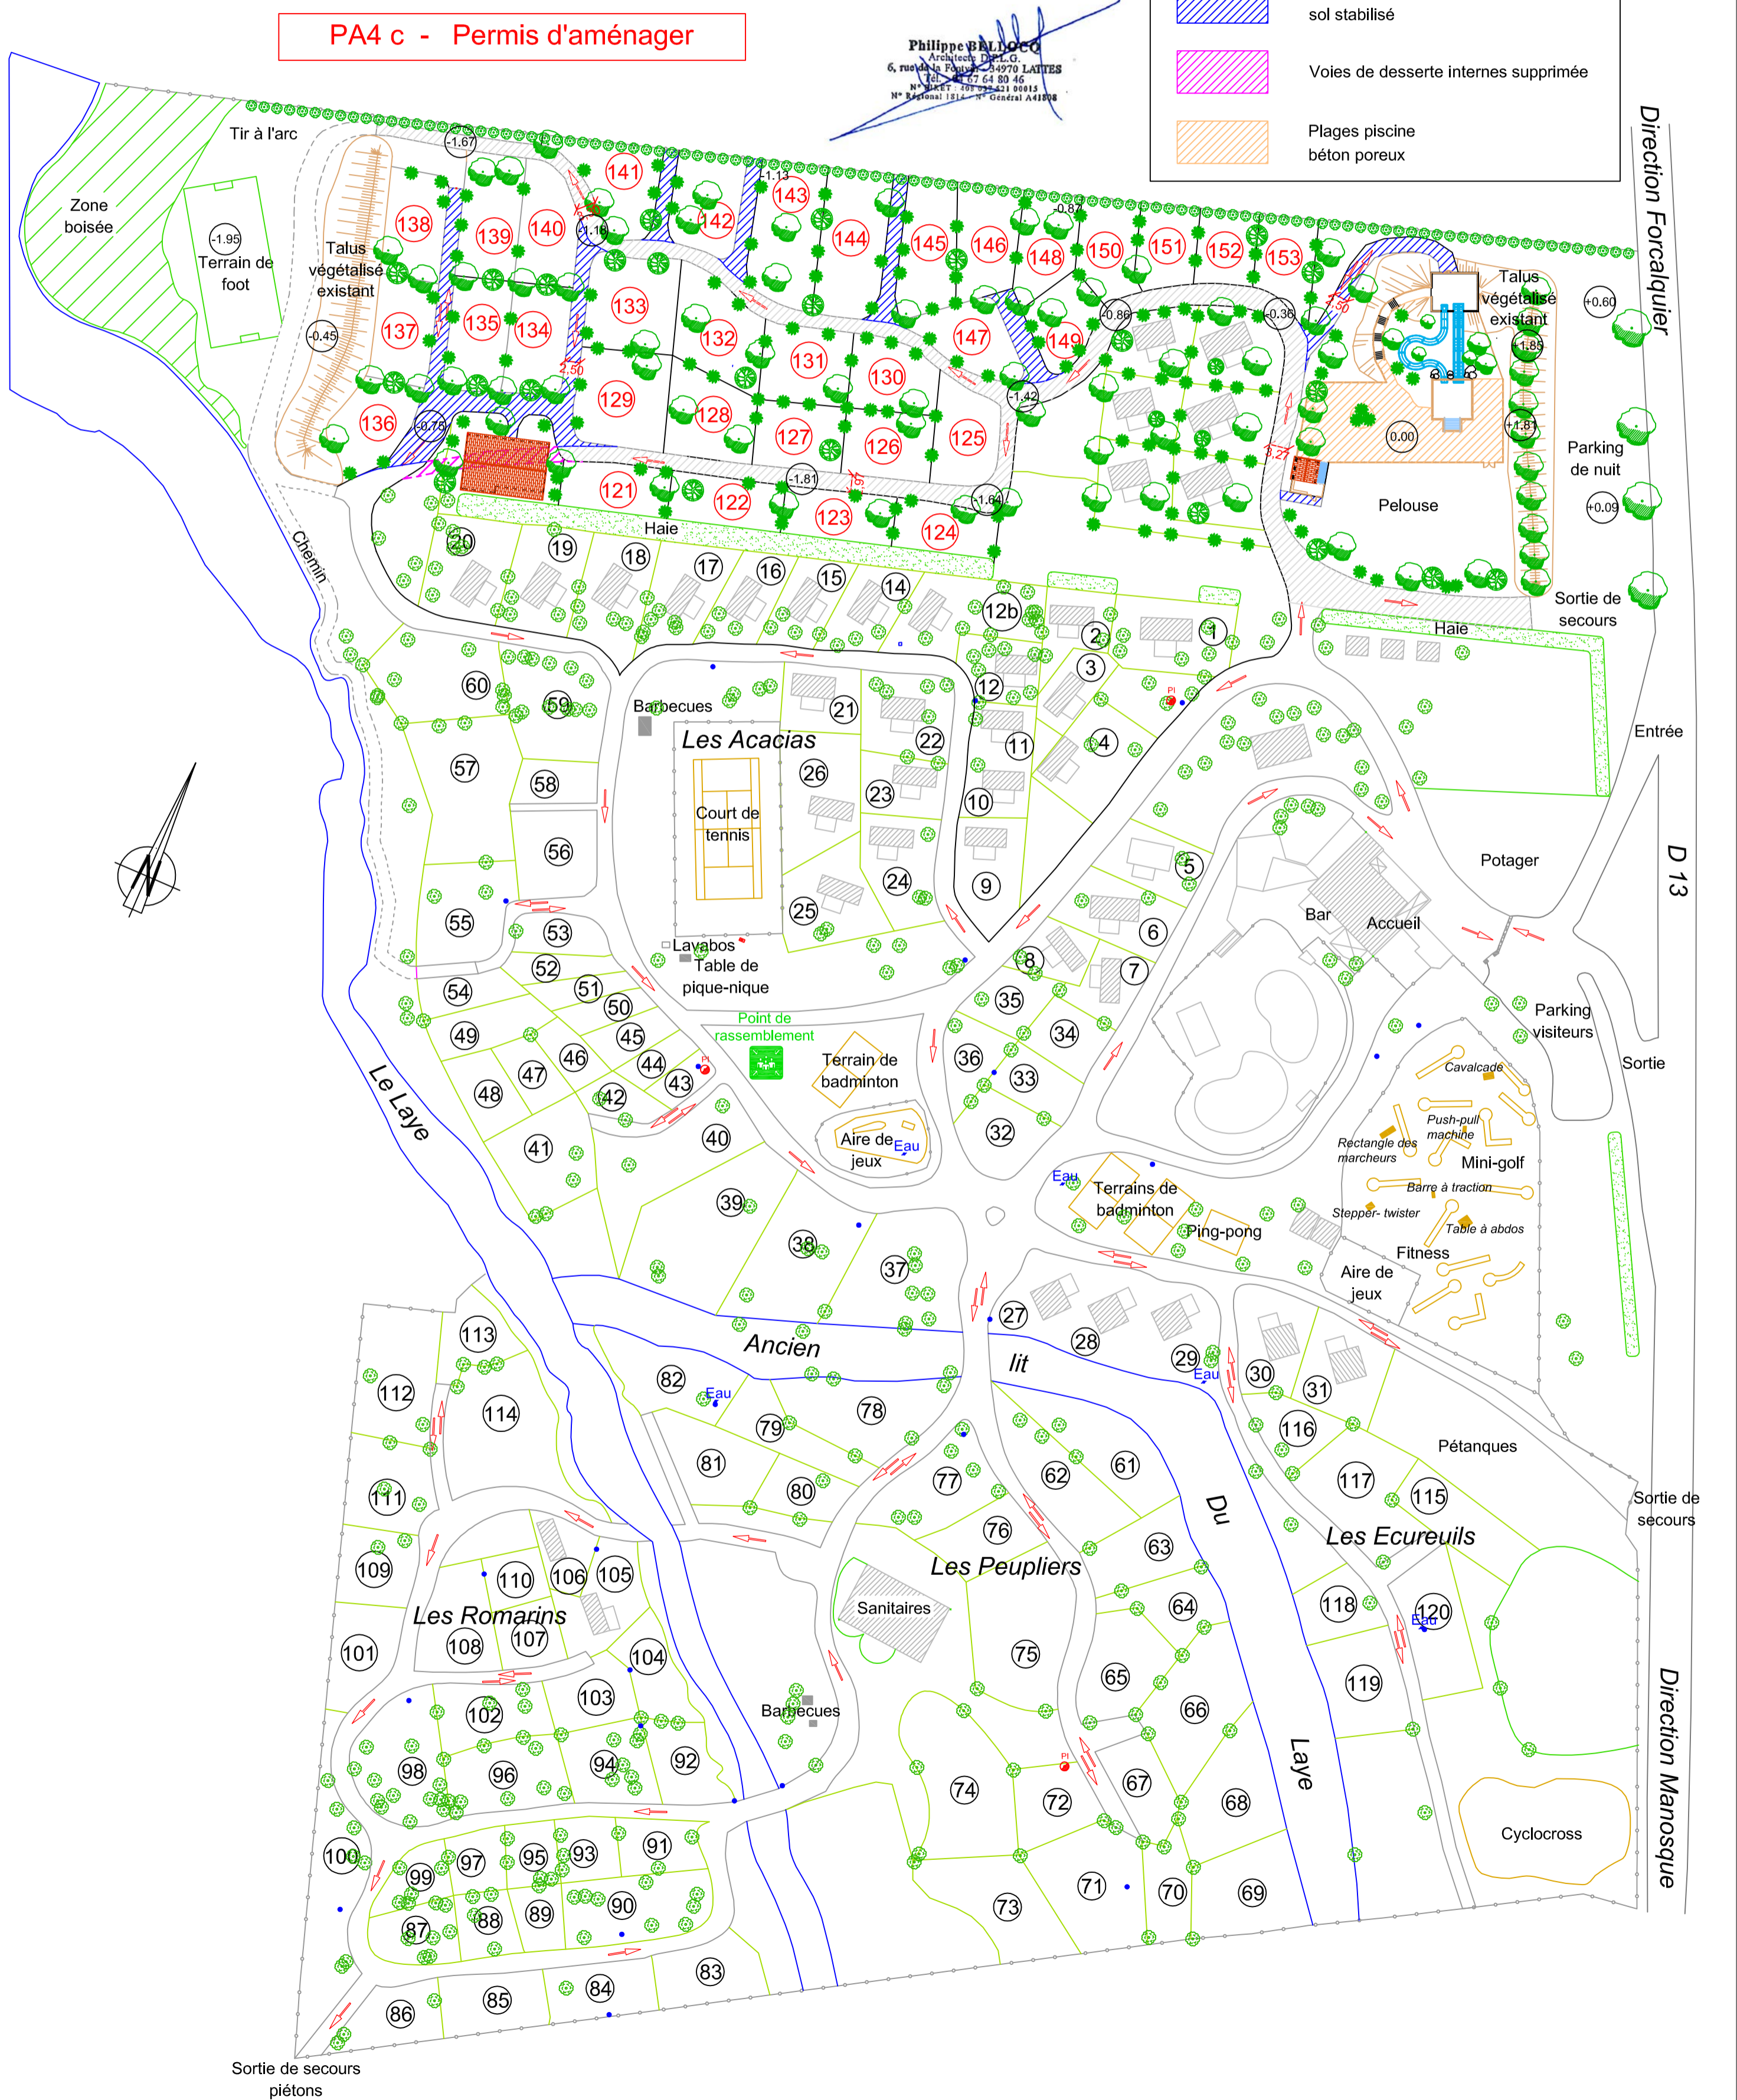

Philippe BELLOCQ
 Architecte D.P.L.G.
 6, rue de la Fonvin - 34970 LATTES
 Tél. : 04 67 64 80 46
 Fax : 04 67 47 76 49
 N° Régional 151200011 - Général A41008