Annexe n°2-1
au CCTP

Menton
MA VILLE EST UN JARDIN

SERVICES TECHNIQUES
SUBDIVISION GRANDS TRAVAUX
D'AMENAGEMENT

Curage du Torrent du Borrigo

Tranche Ferme 1 350 m3

Plan des zones de matériaux à répartir

Références:	Echelle:	Date:
Bm_10_06	1/500	21/10/2011

MODIFICATIONS		

Le Chef de Service	Le Directeur Général Adjoint des Services Techniques	Le Député-Maire
Menton le	Menton le	
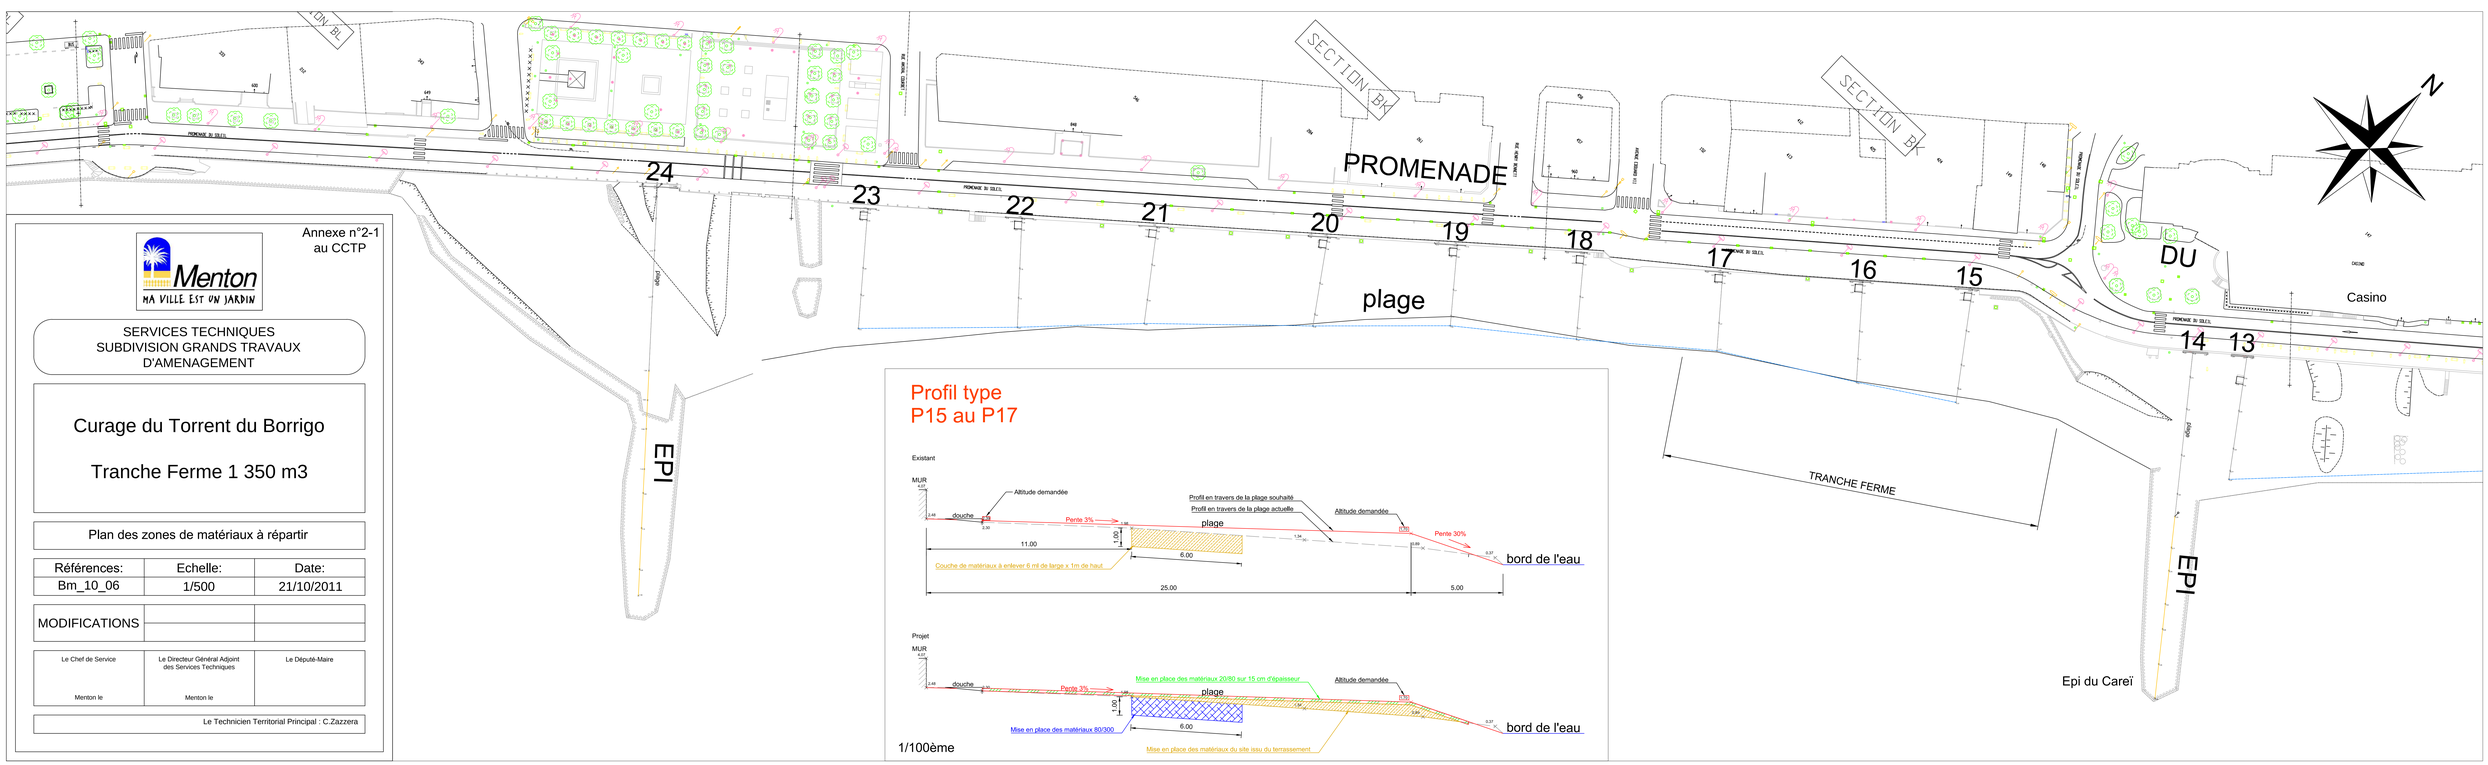
Le Technicien Territorial Principal : C.Zazzera