

DEPARTEMENT DU VAR

# COMMUNES DE TOURTOUR ET D'AUPS

COMMUNE D'AUPS

Lieu-dit : TAURENNE  
Section C4 Numéros 473 à 478, 501 et 676

Lieu-dit : PILABRE

Section C4 Numéro 474

COMMUNE DE TOURTOUR

Lieu-dit : TAURENNE

Section D1 Numéros 1 à 5

Section D2 Numéro 102



# DOMAINE DE TAURENNE SA LA CHOUTTE IMMOBILIERE

PLAN JOINT A UNE  
**DEMANDE DE DEFICHÈMENT**  
DOSSIER PHOTOS EN ANNEXE

ECHELLE 1/5 000°

PLAN DE SITUATION  
ECHELLE 1/25 000°

Complété le 17 Novembre 2014  
Géomètre Expert  
Tél. 04-98-10-12-12, Fax: 04-94-70-71-18  
N. ODE, 39800  
Dossier Ref.: 9822541  
Dessiné le 13 novembre 2014  
Métrique: 251/680/1014-5000.dwg

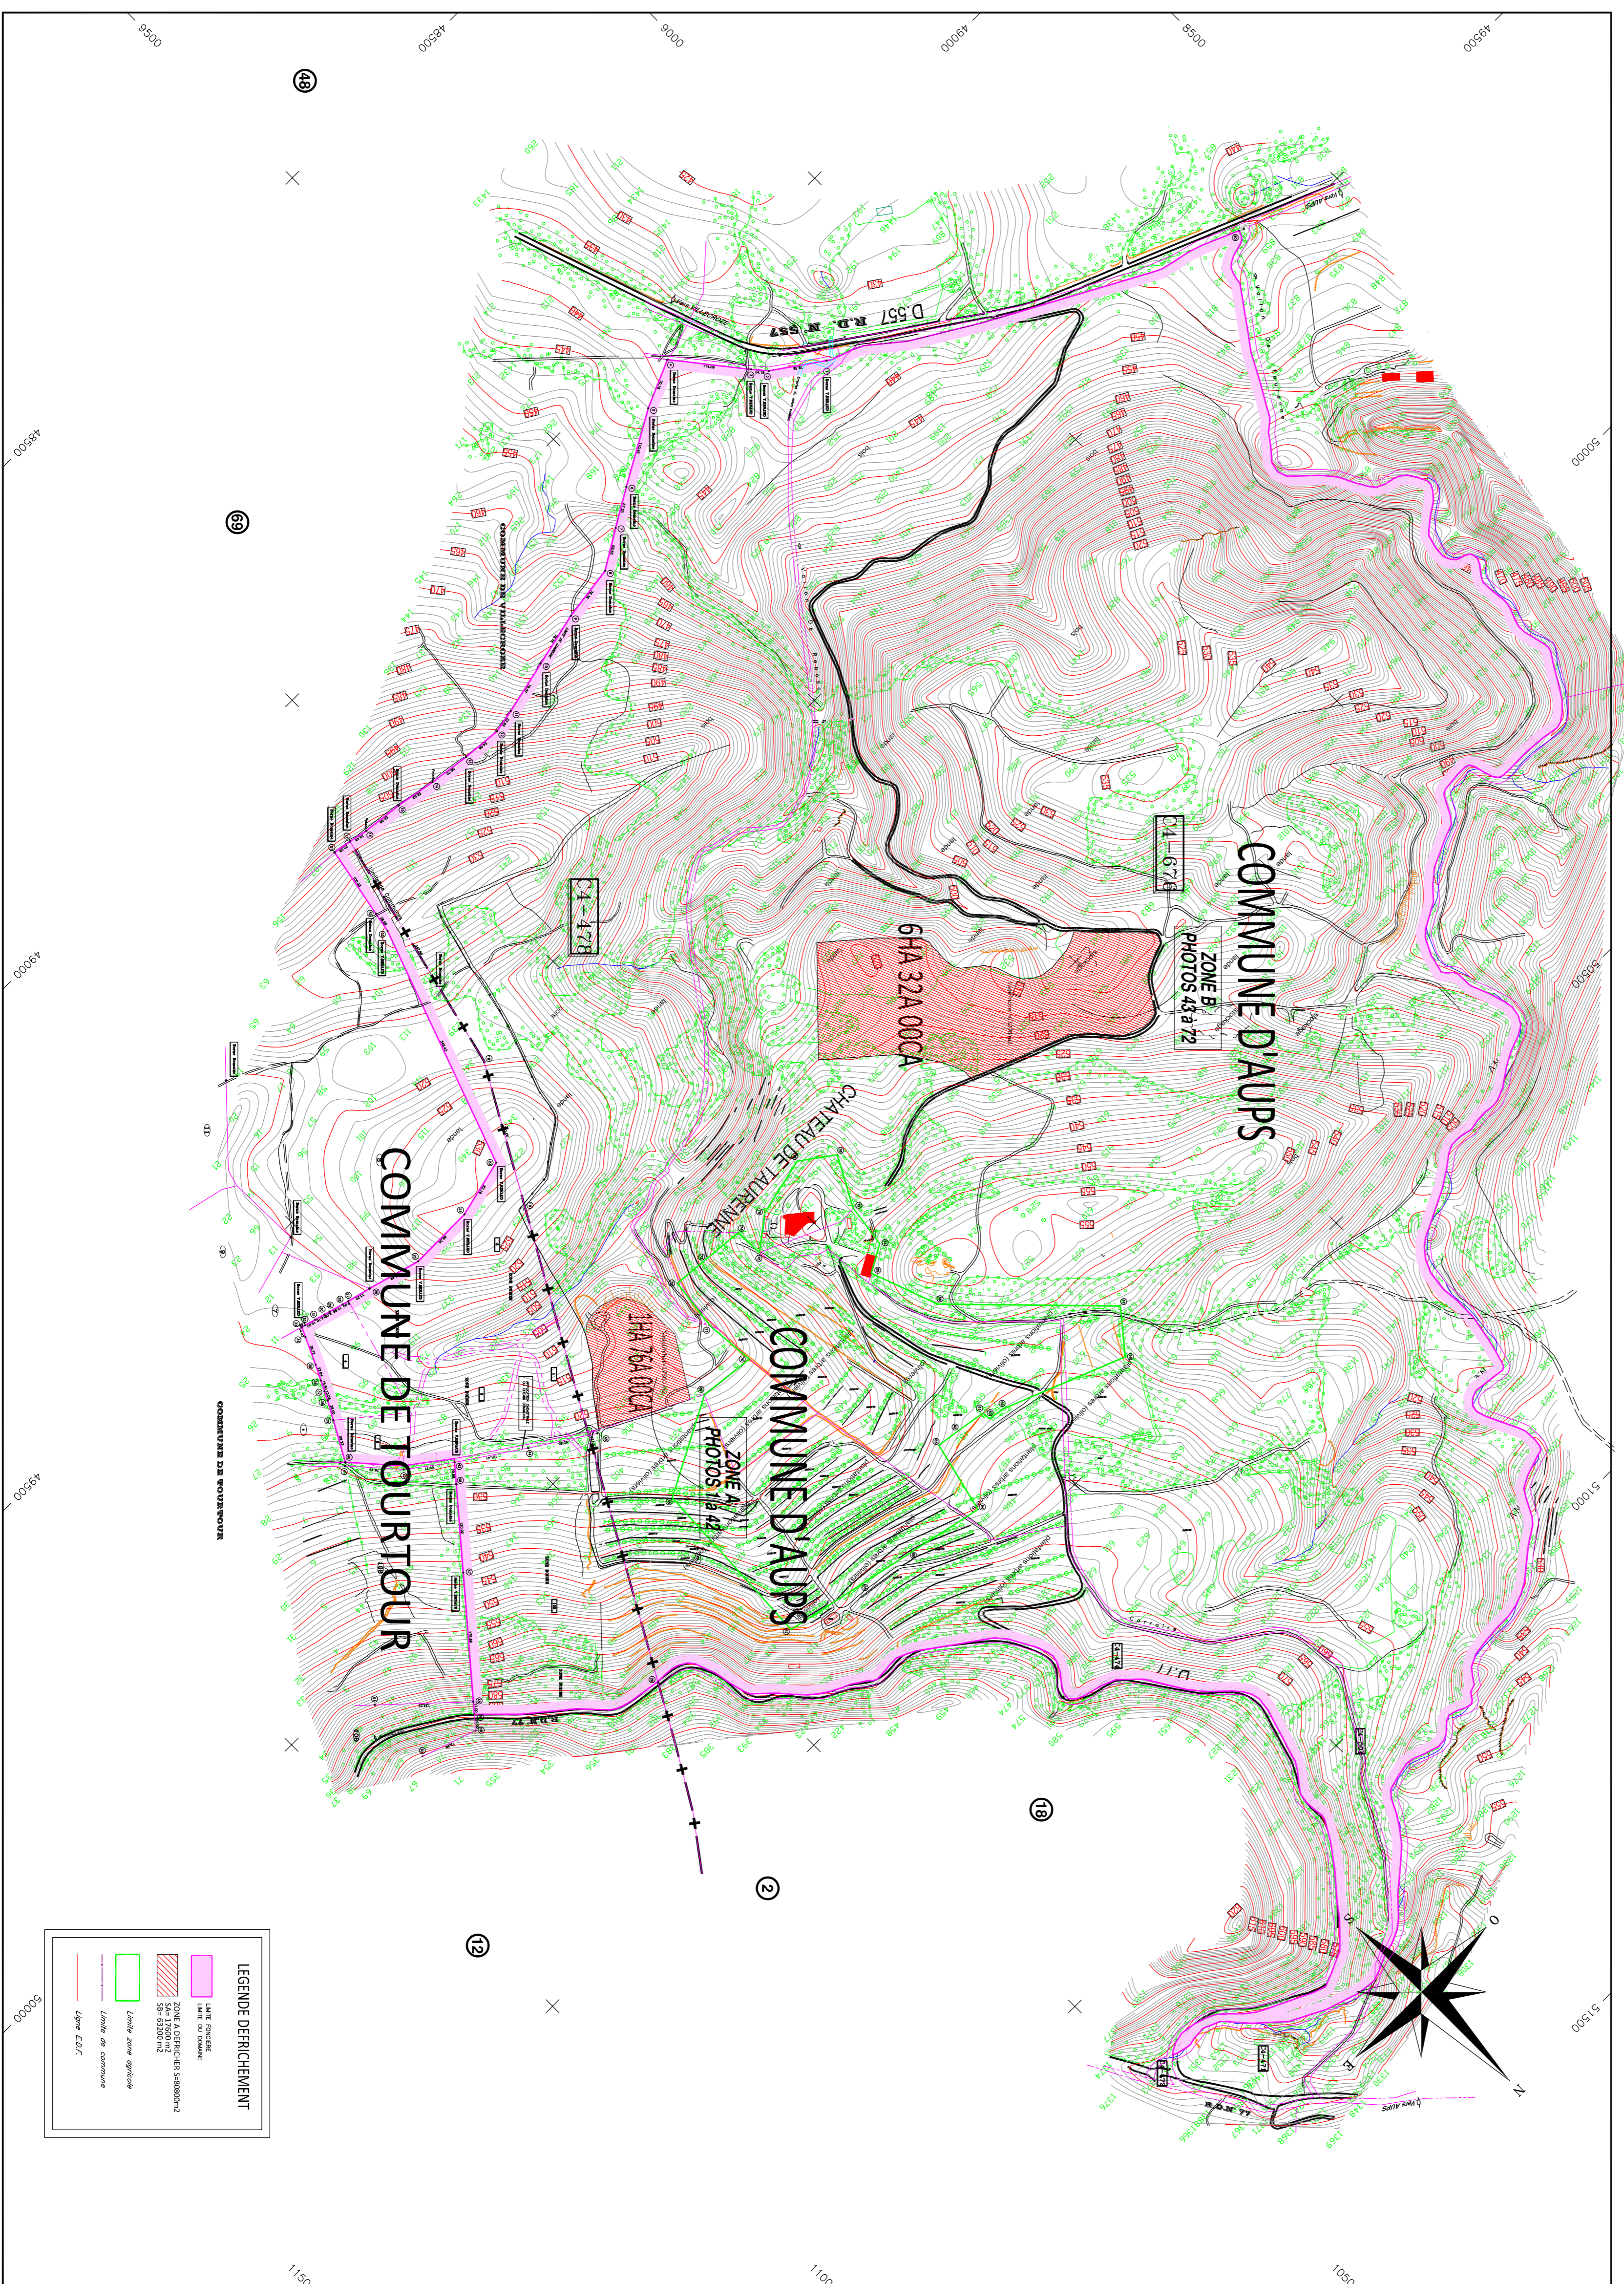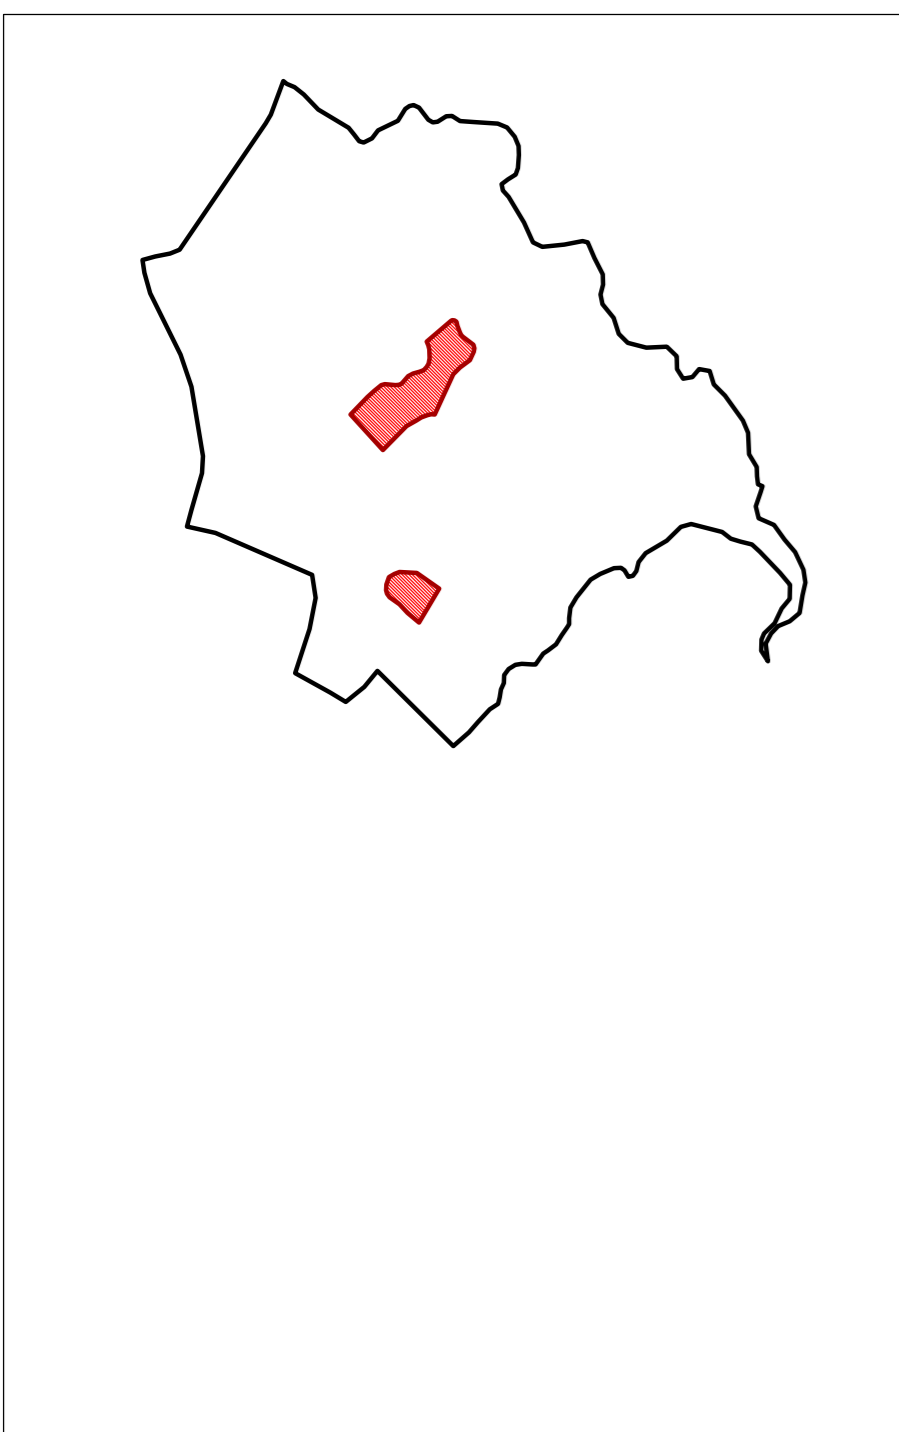

**LEGENDE DEFICHÈMENT**

