


ESPACE DE PAYSAGE A CONSERVER OU AMELIORER

PRINCIPE DE LIAISON DOUCE (PIETONS, CYCLES...) A CREER/CONFORTER

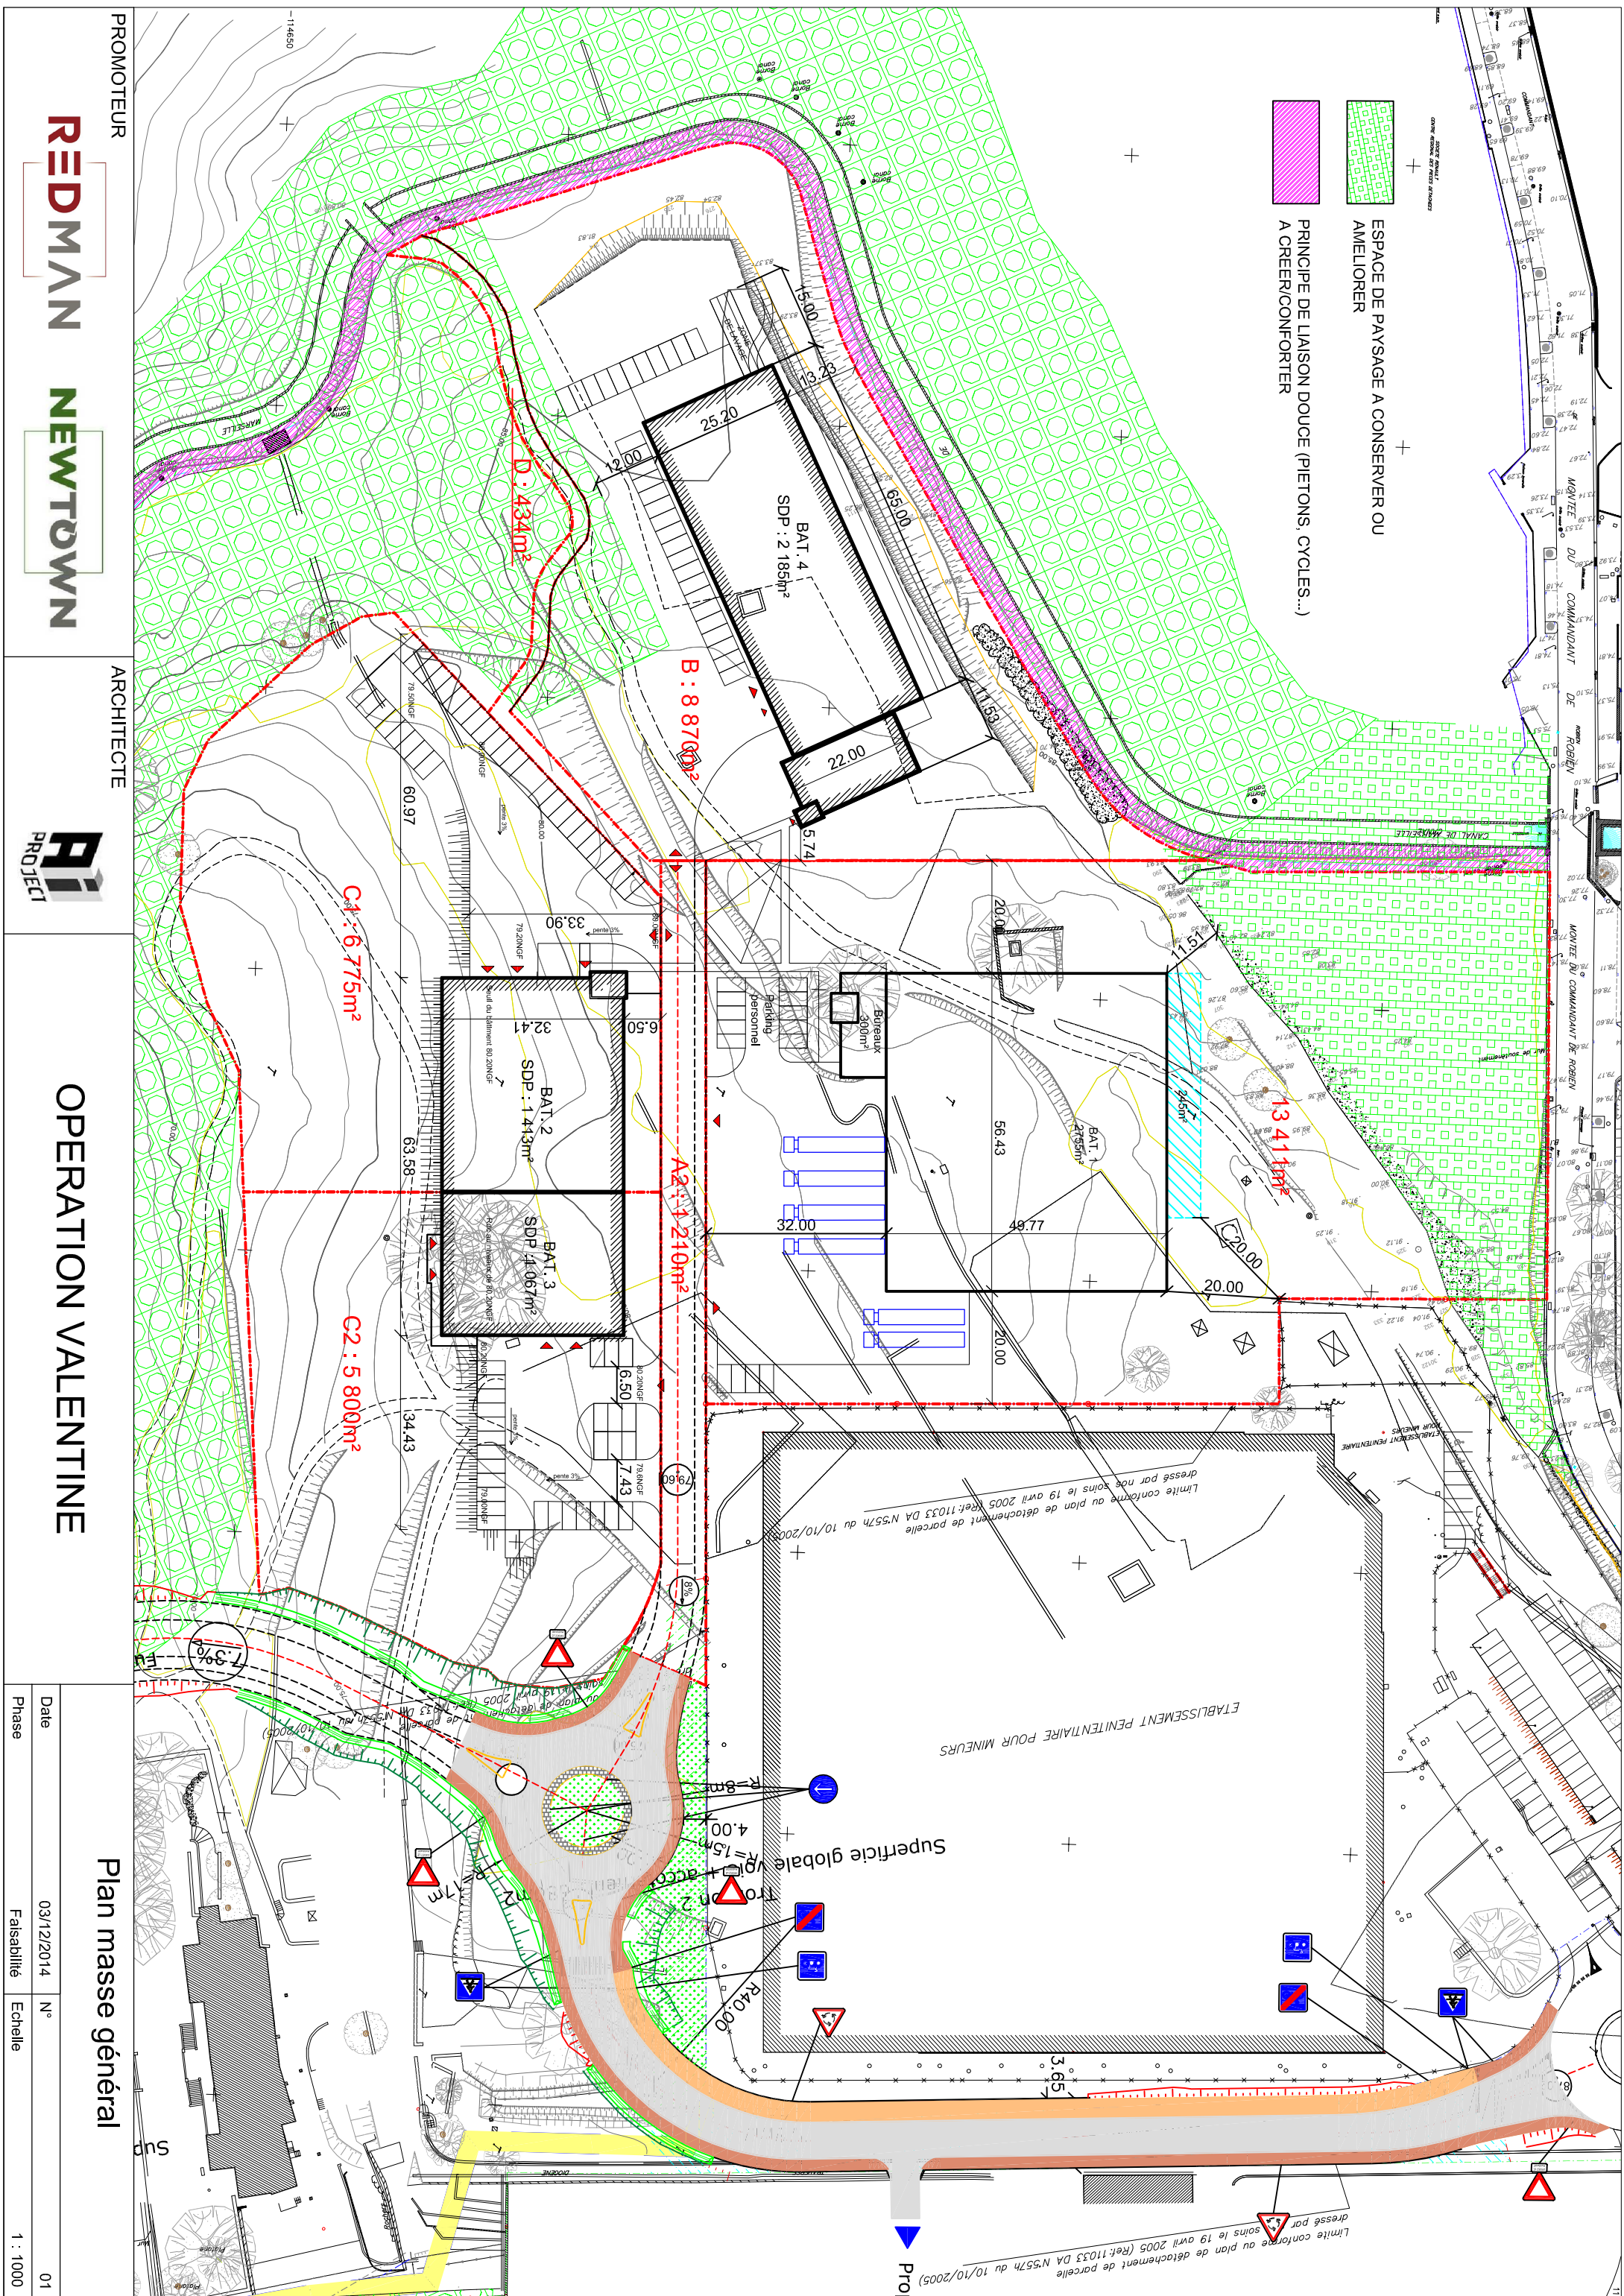

PROMOTEUR
REDMAN **NEWTOWN**

ARCHITECTE
PI PROJET

OPERATION VALENTINE

Plan masse général

Date	03/12/2014	N°	01
Phase	Faisabilité	Echelle	1 : 1000