


Plan de masse - Projet sur plan cadastral

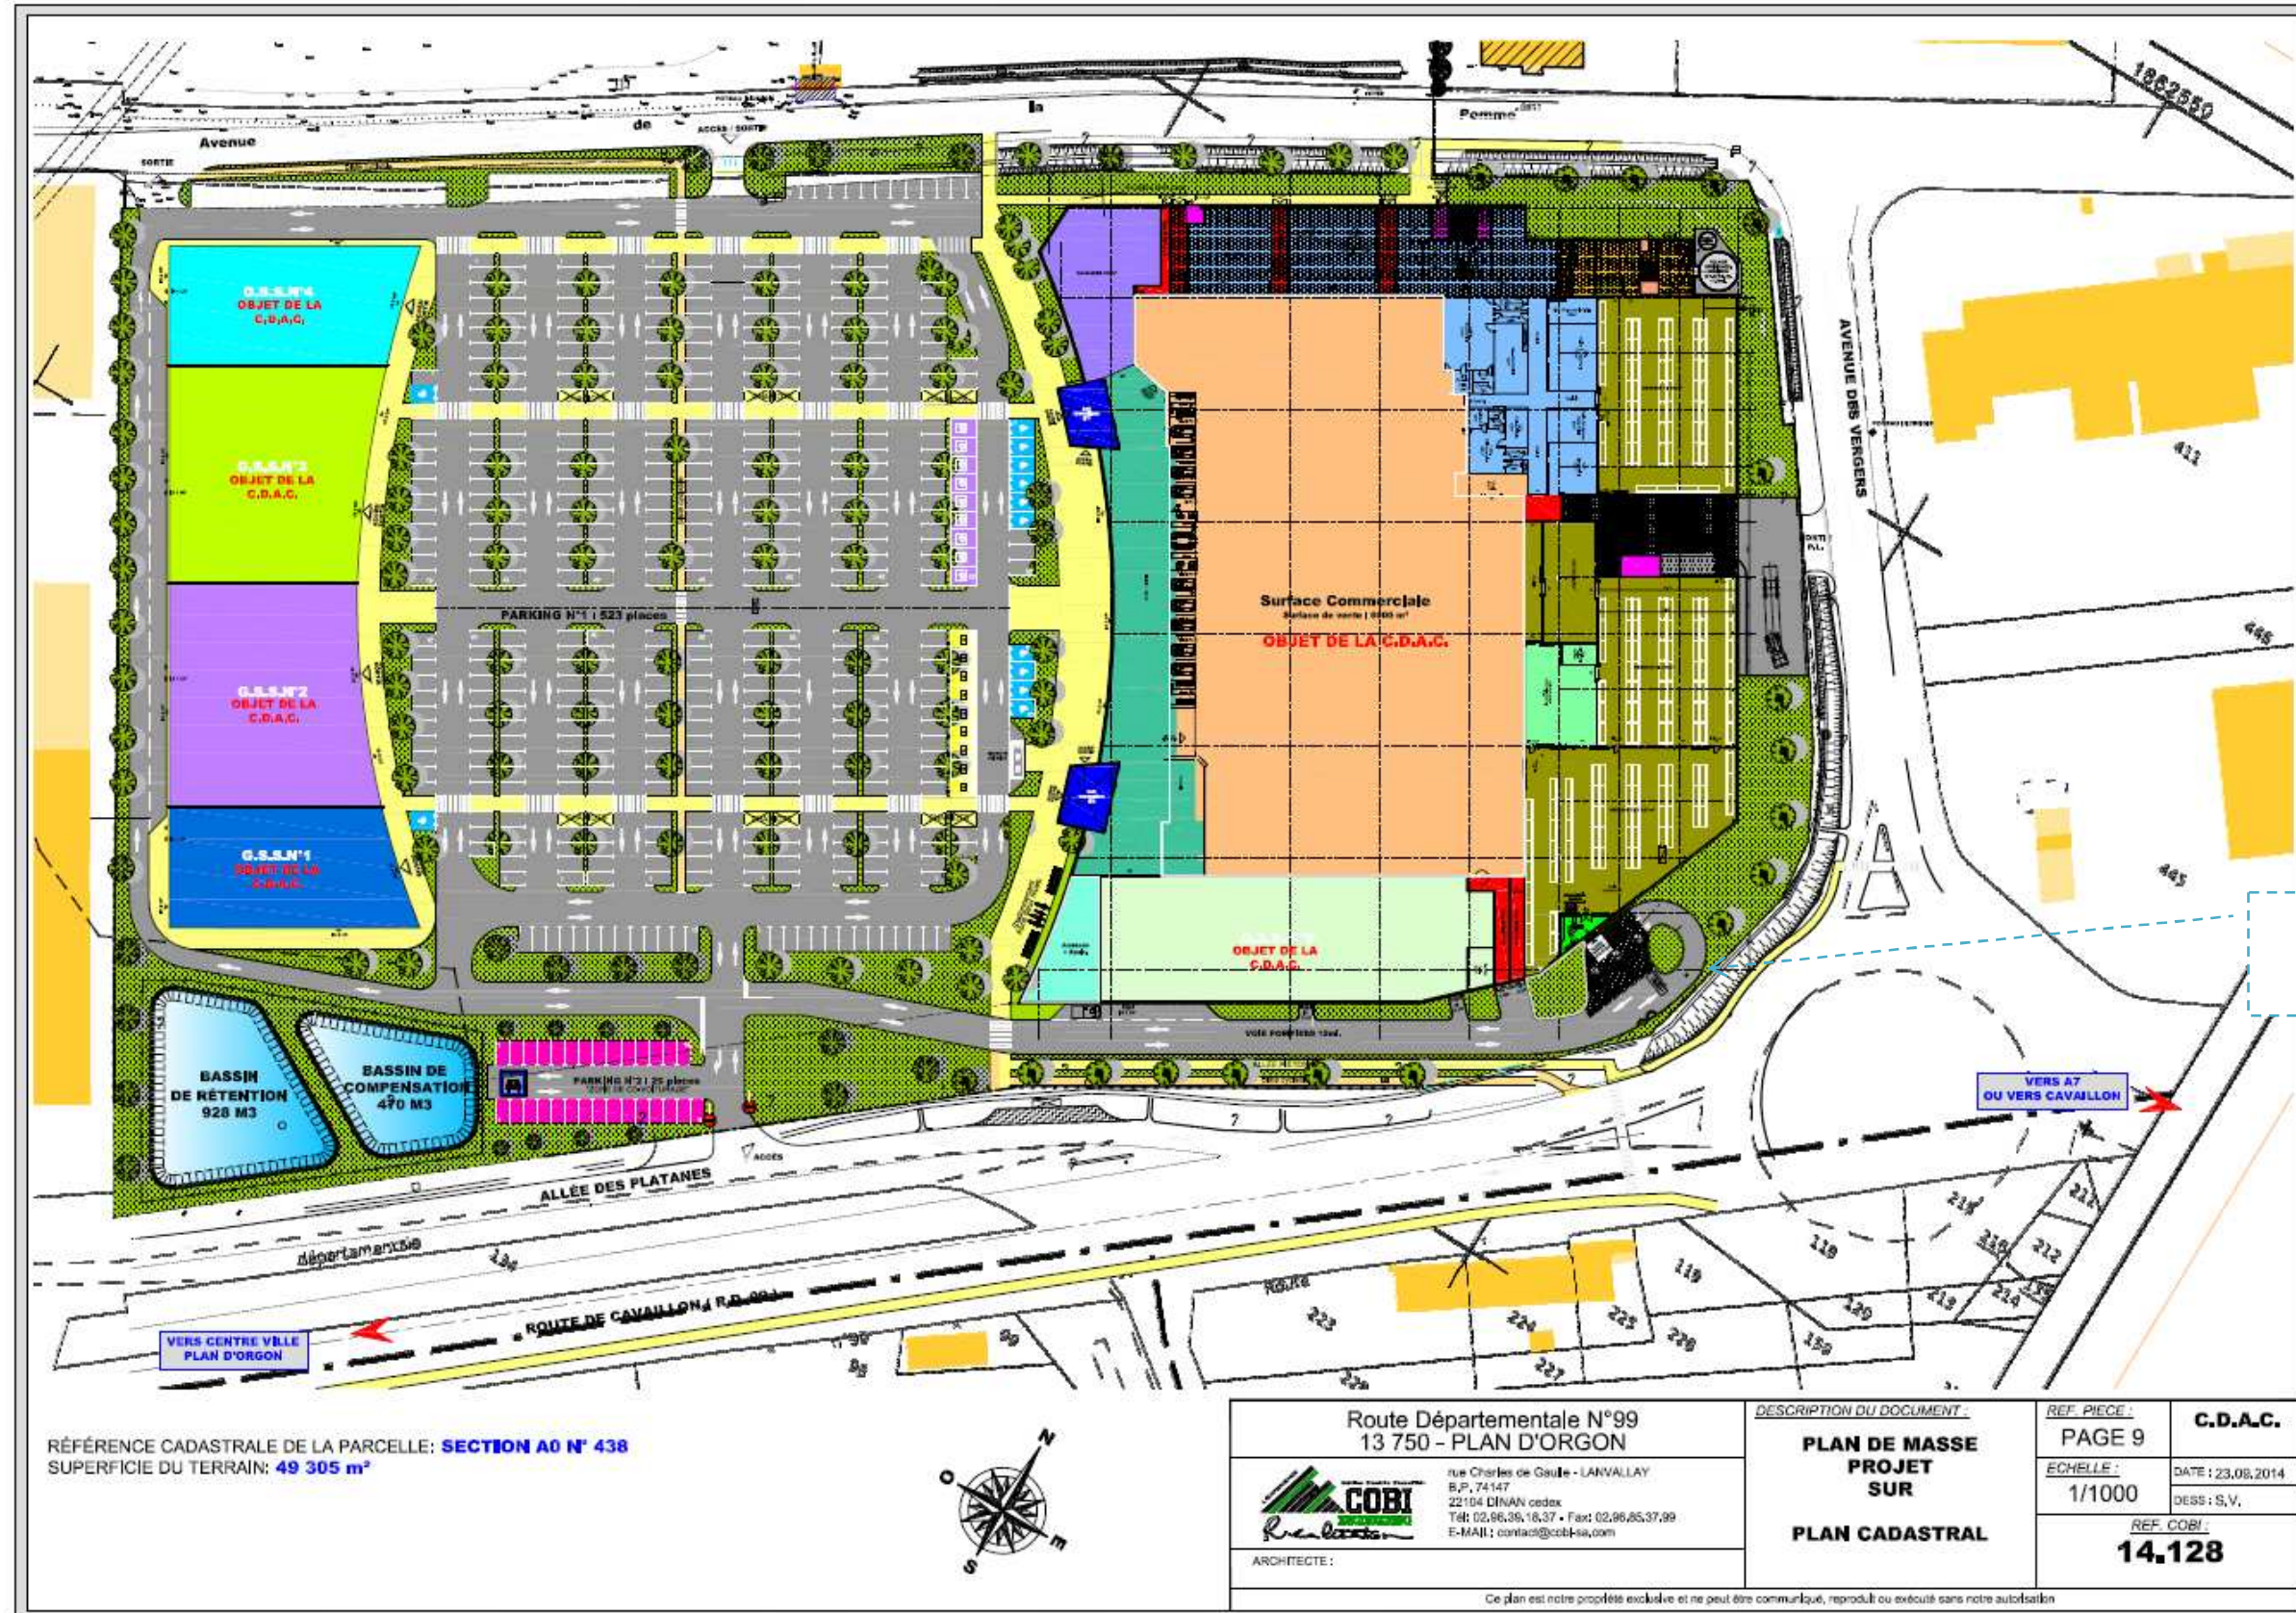



Plan d'Orgon 13750
Surface commerciale
G.S.S

