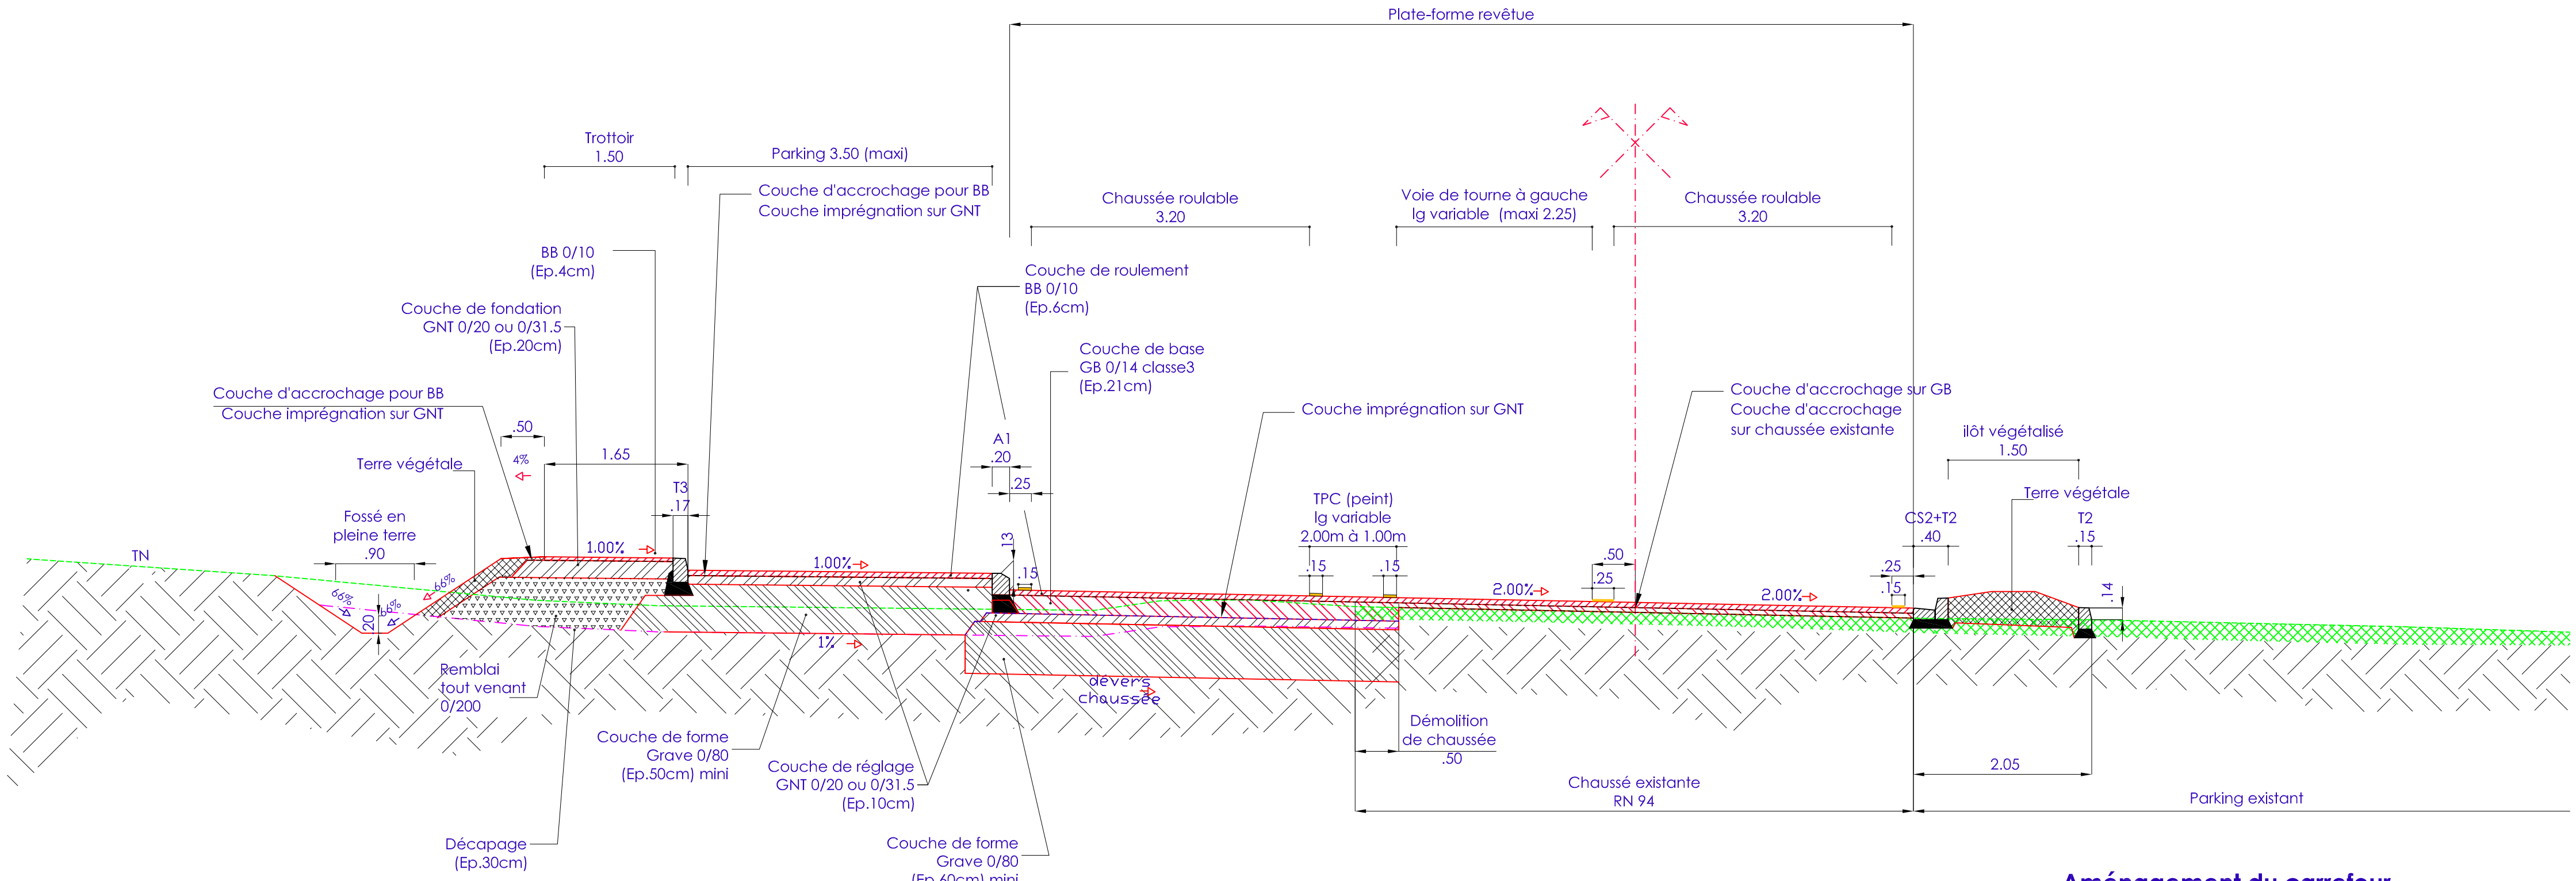

Aménagement du carrefour liaison RD38/RN94

PROFIL EN TRAVERS TYPE

Voie principale avec terre plein central (peint)

***

Echelle : 1/50