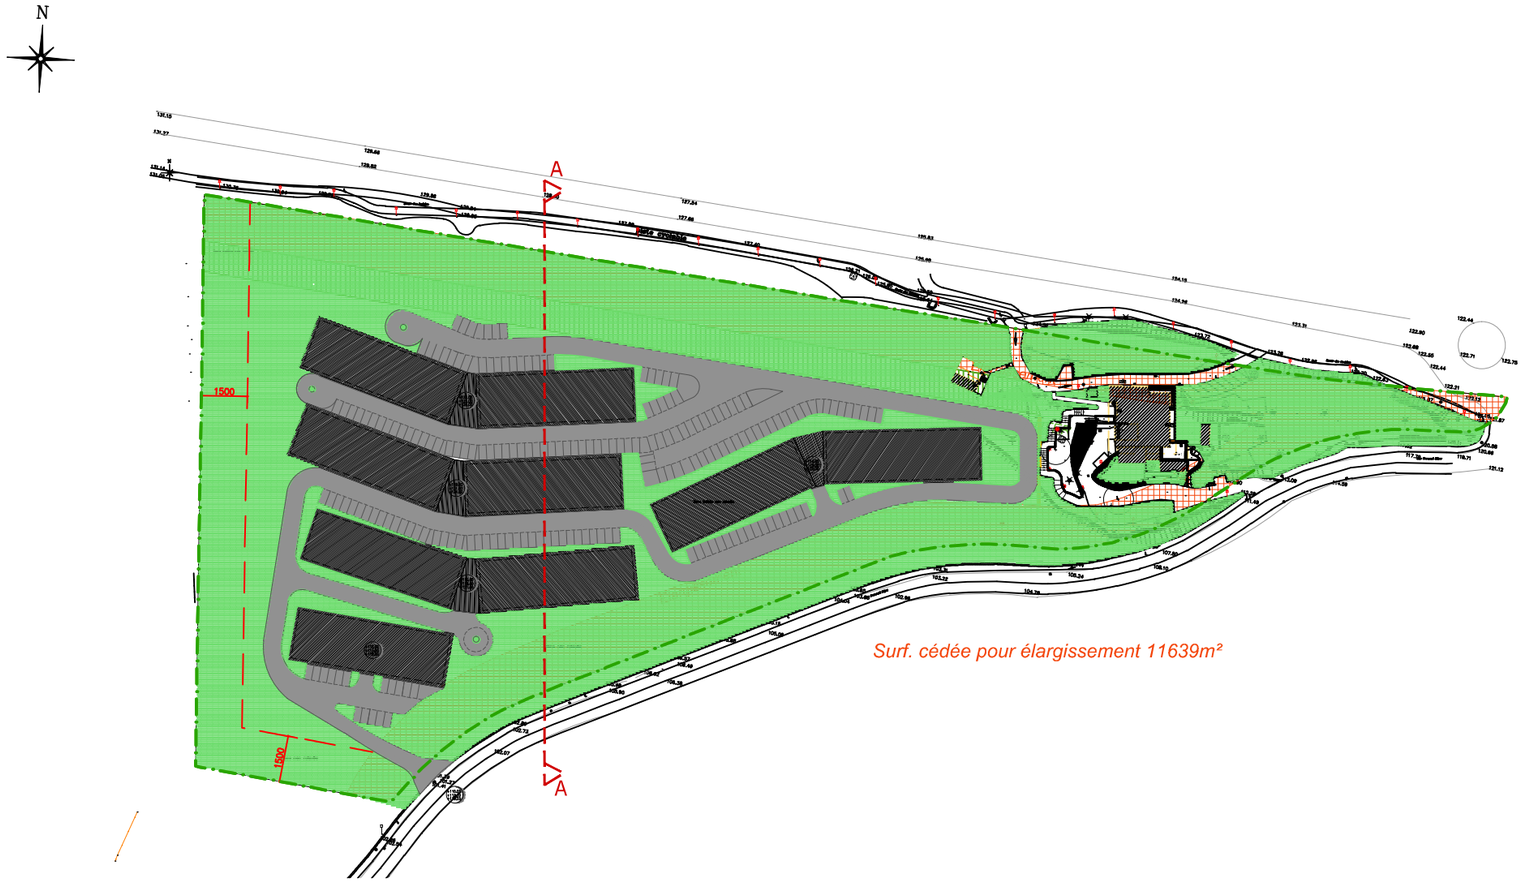

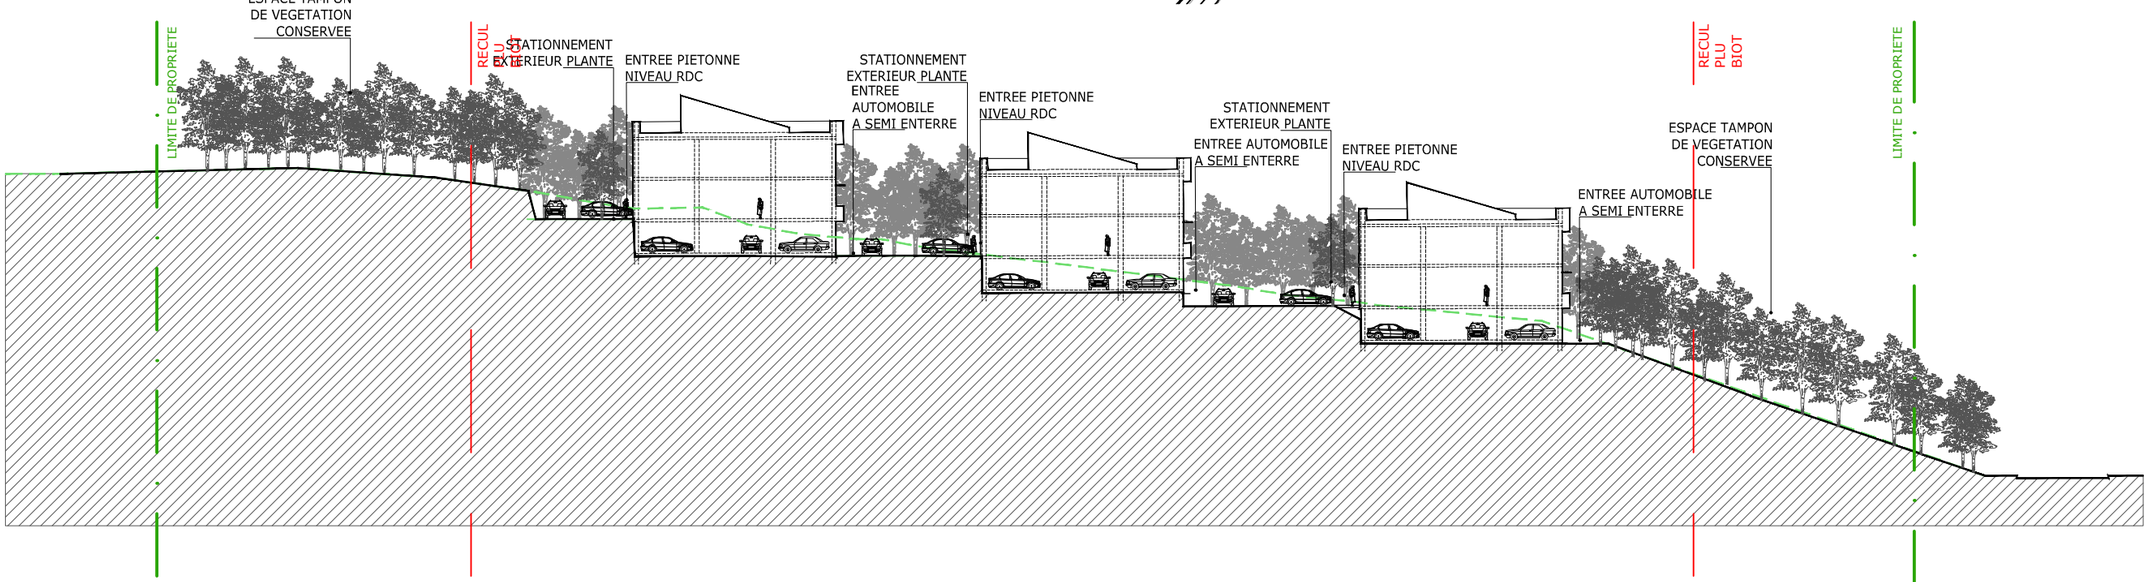

LEGENDE

- Unité foncière Surface 41454m²
- Zone à défricher Surface 19850m²
- Recul

Nota*:-Espaces vert en grande partie conservées en périphérie
-Dans les espaces vert, les arbres et la végétation sont conservées et fonctionne comme un tampon végétal
-Implantation des bâtiments suivant les courbes de niveaux
-Stationnement crées seront plantés
-Les voies sont réduites et permettent l'accès piéton au RDC et l'accès automobile indépendant pour chaque batiments

Frédéric DUCIC
Architecte DPLG
22, avenue des Aloès
06600 Antibes
FRANCE
Tél: +33 (0)4 93 95 04 01
Fax: +33 (0)4 93 95 16 21
info@ducic-architecte.com
www.ducic-architecte.com

SAS 249 FERNAND LEGER
1274 Chemin des Cabrieres
06250 MOUGINS
FRANCE
Tél: 0607867056

COUPE PAYSAGERE

Echelle 1/500 | Date 28.01.15

CONSTRUCTION DE BATIMENTS DE BUREAUX
249, rue Fernand Léger - 06410 BIOT

Numéro pièce: 8
Numéro planche:

Examen au cas par cas

CES PLANS SONT EXCLUSIVEMENT DESTINES A L'OBTENTION DES AUTORISATIONS ADMINISTRATIVES.

15-001_DREAL_IMP_01