

PLANCHE 5

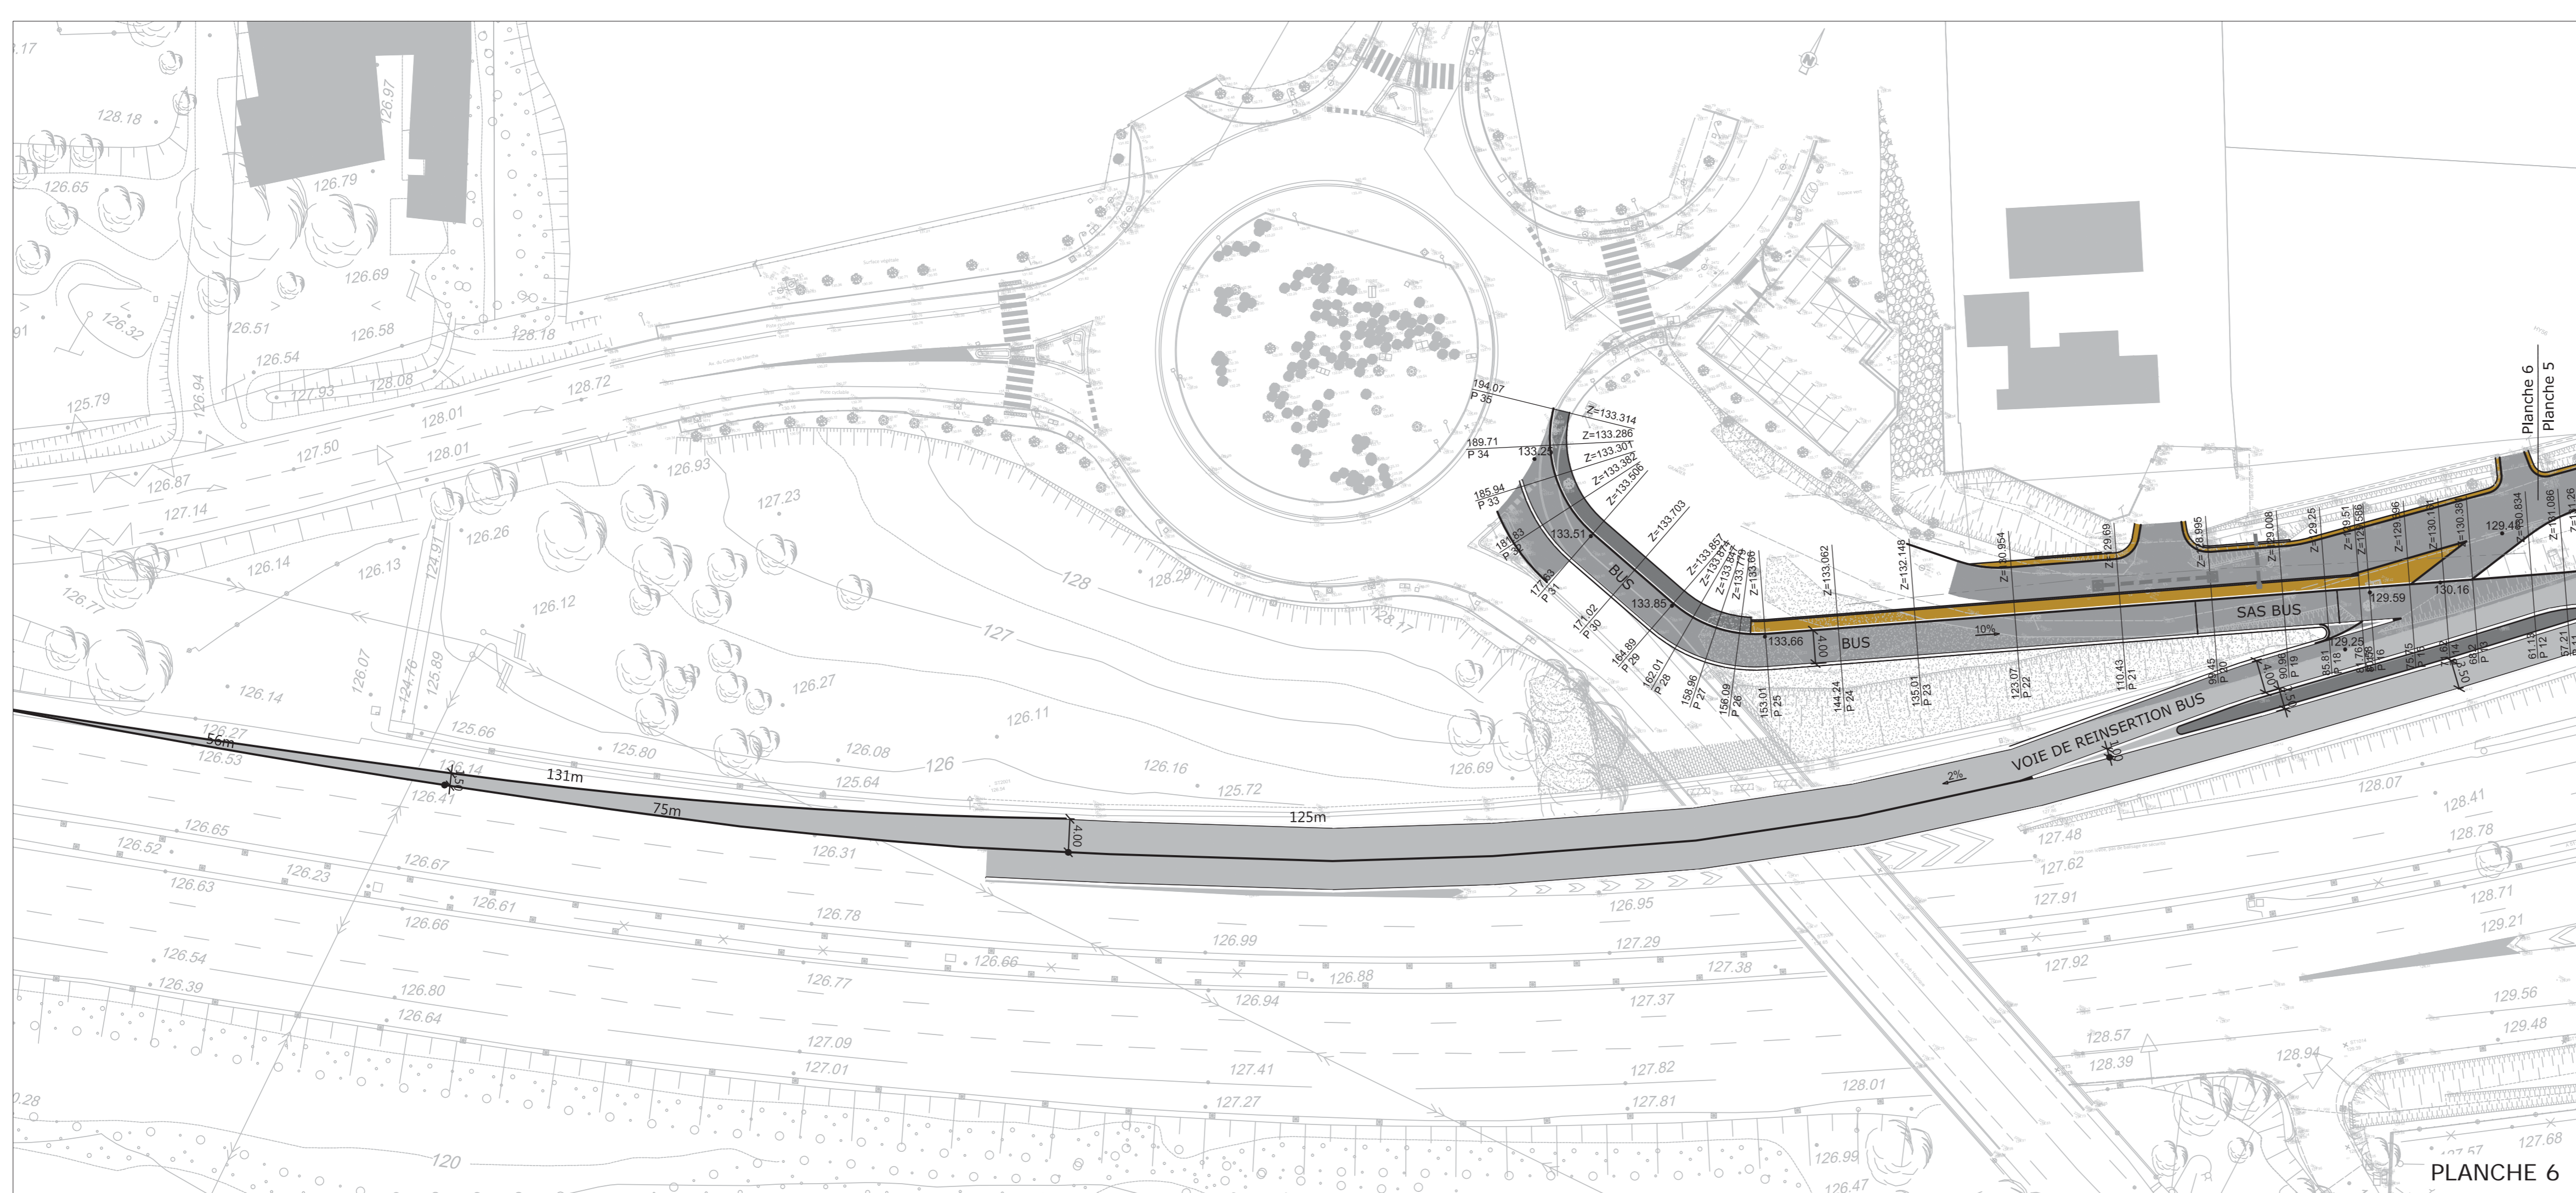


PLANCHE 6

MAITRISE D'OUVRAGE



Hotel de Boades  
8 place Joanne d'Arc CS 40868  
13 626 Aix en Provence Cedex 1  
Tel. : 04 42 93 85 85 Fax : 04 42 93 85 86

COMMUNAUTE  
D'AGLOMERATION  
DU PAYS D'AIX

**CREATION D'UN COULOIR BUS  
AVENUE HENRI MOURET**

MAITRISE D'OEUVRE :



MEDiterranée, Infrastructure, Aménagement, et Eau

Conseil Aménagement Paysage

**PLAN D'AMENAGEMENT**  
Vue en plan  
Planche 5 et 6

Date d'émission  
JUIL. 2014

Echelle  
1/500

Lot	Phase d'Etudes	Numéro de Document	Indice
V.R.D.	AVP	VRD-23	0

IND.	DATE	AUTEUR	MODIFICATION