
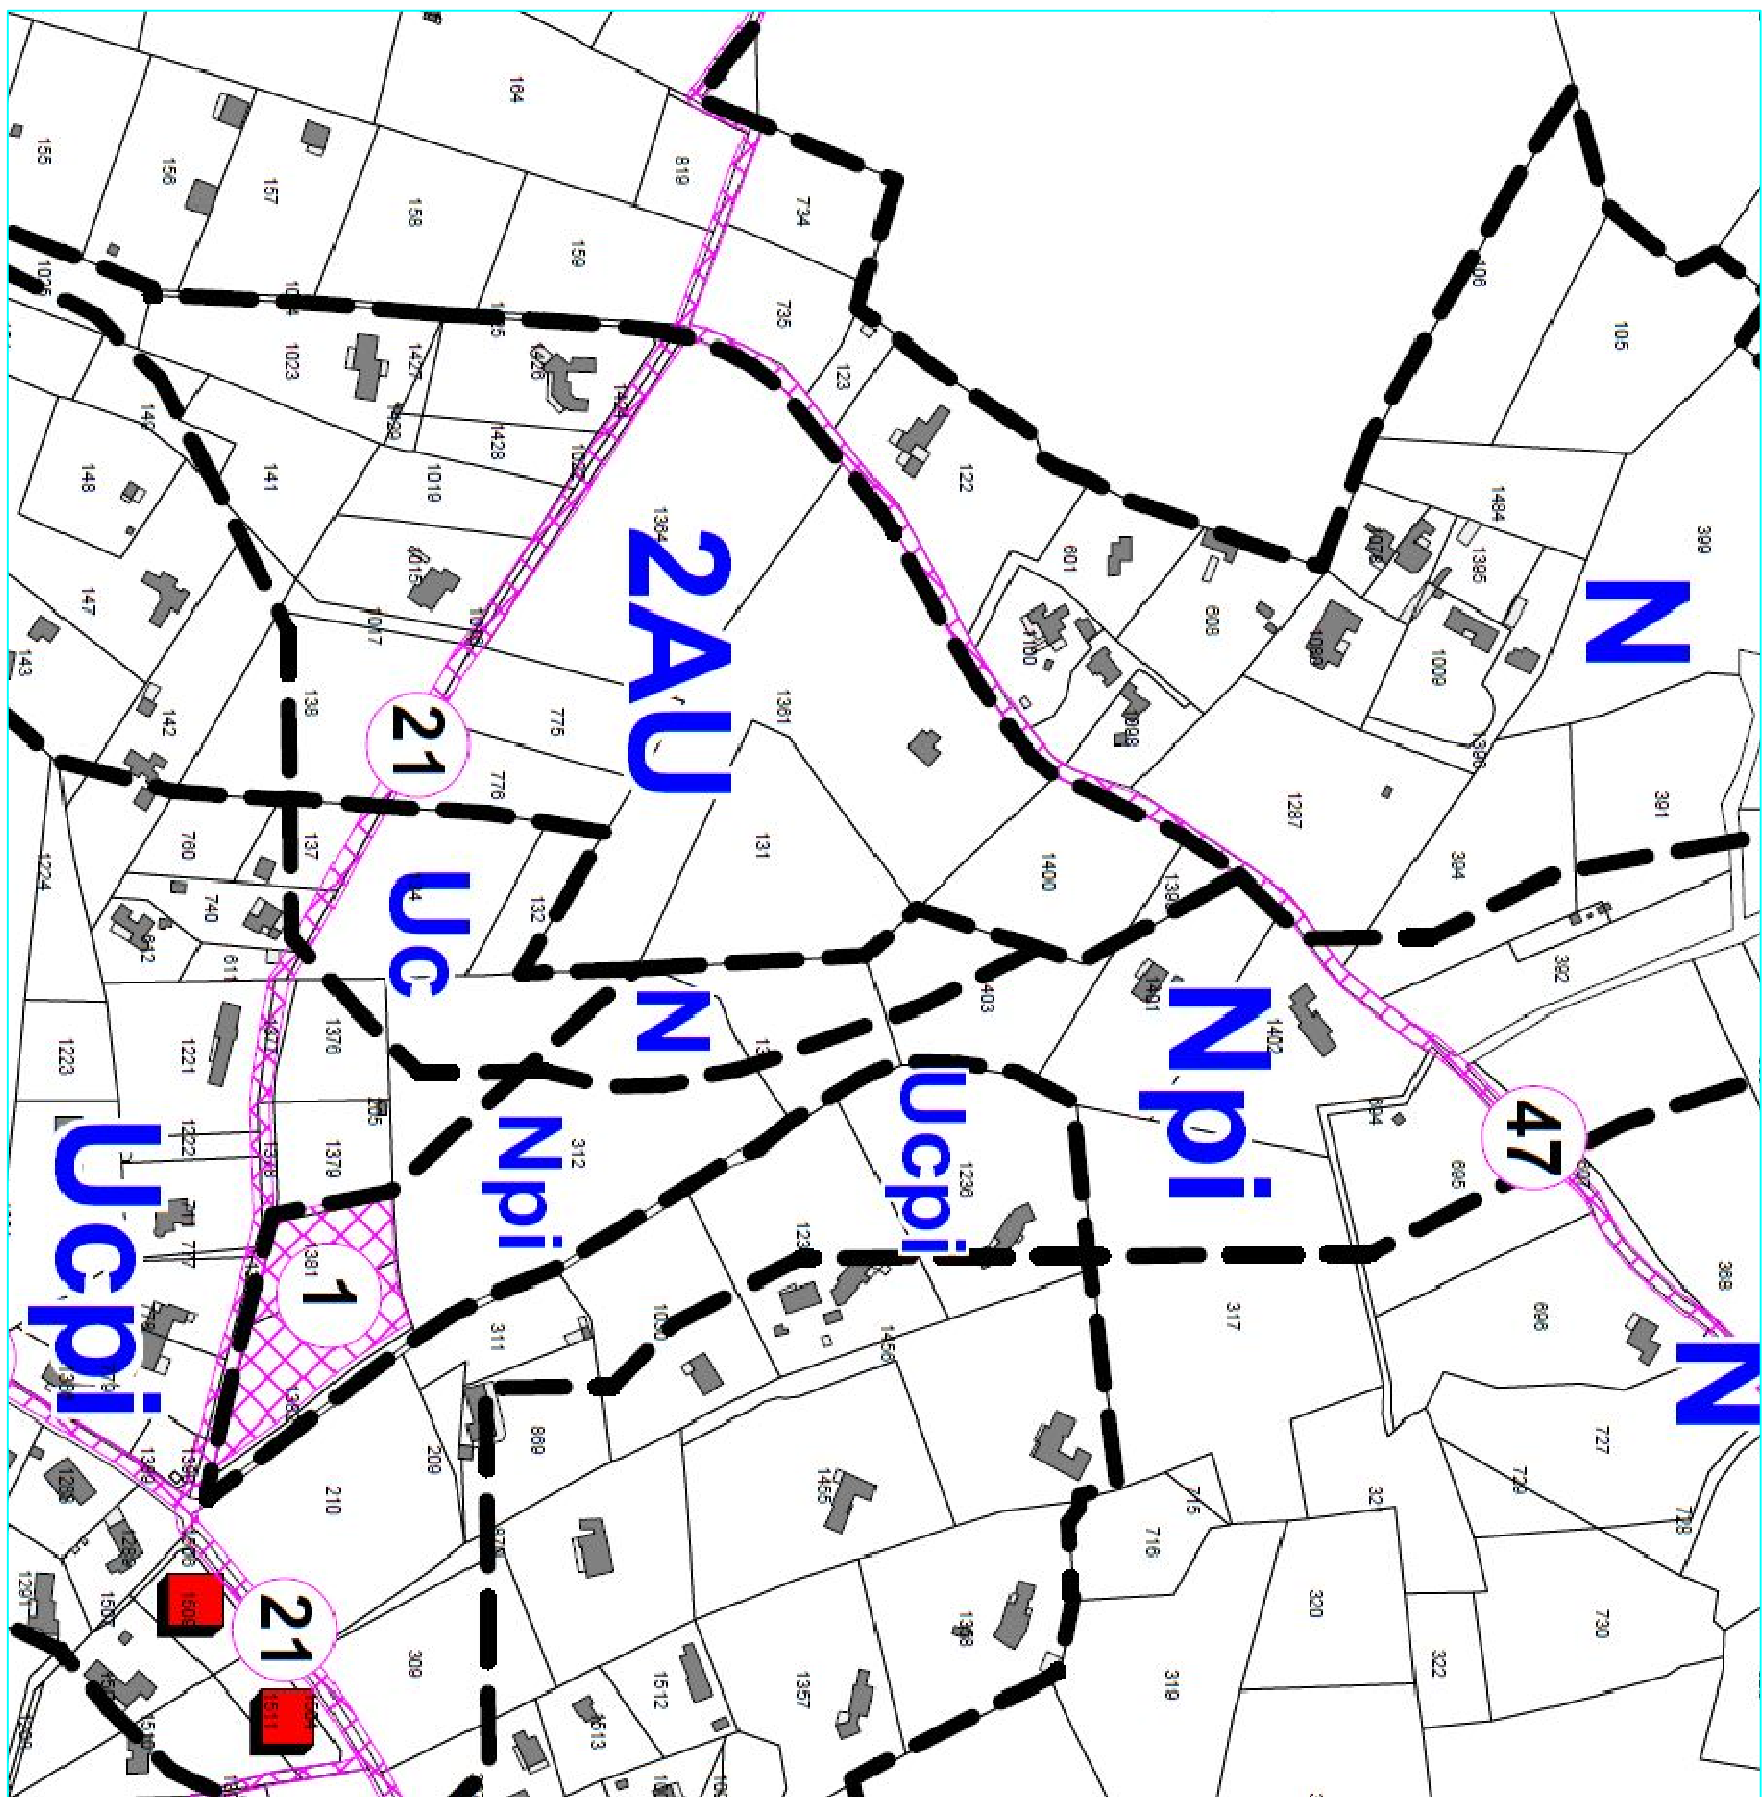
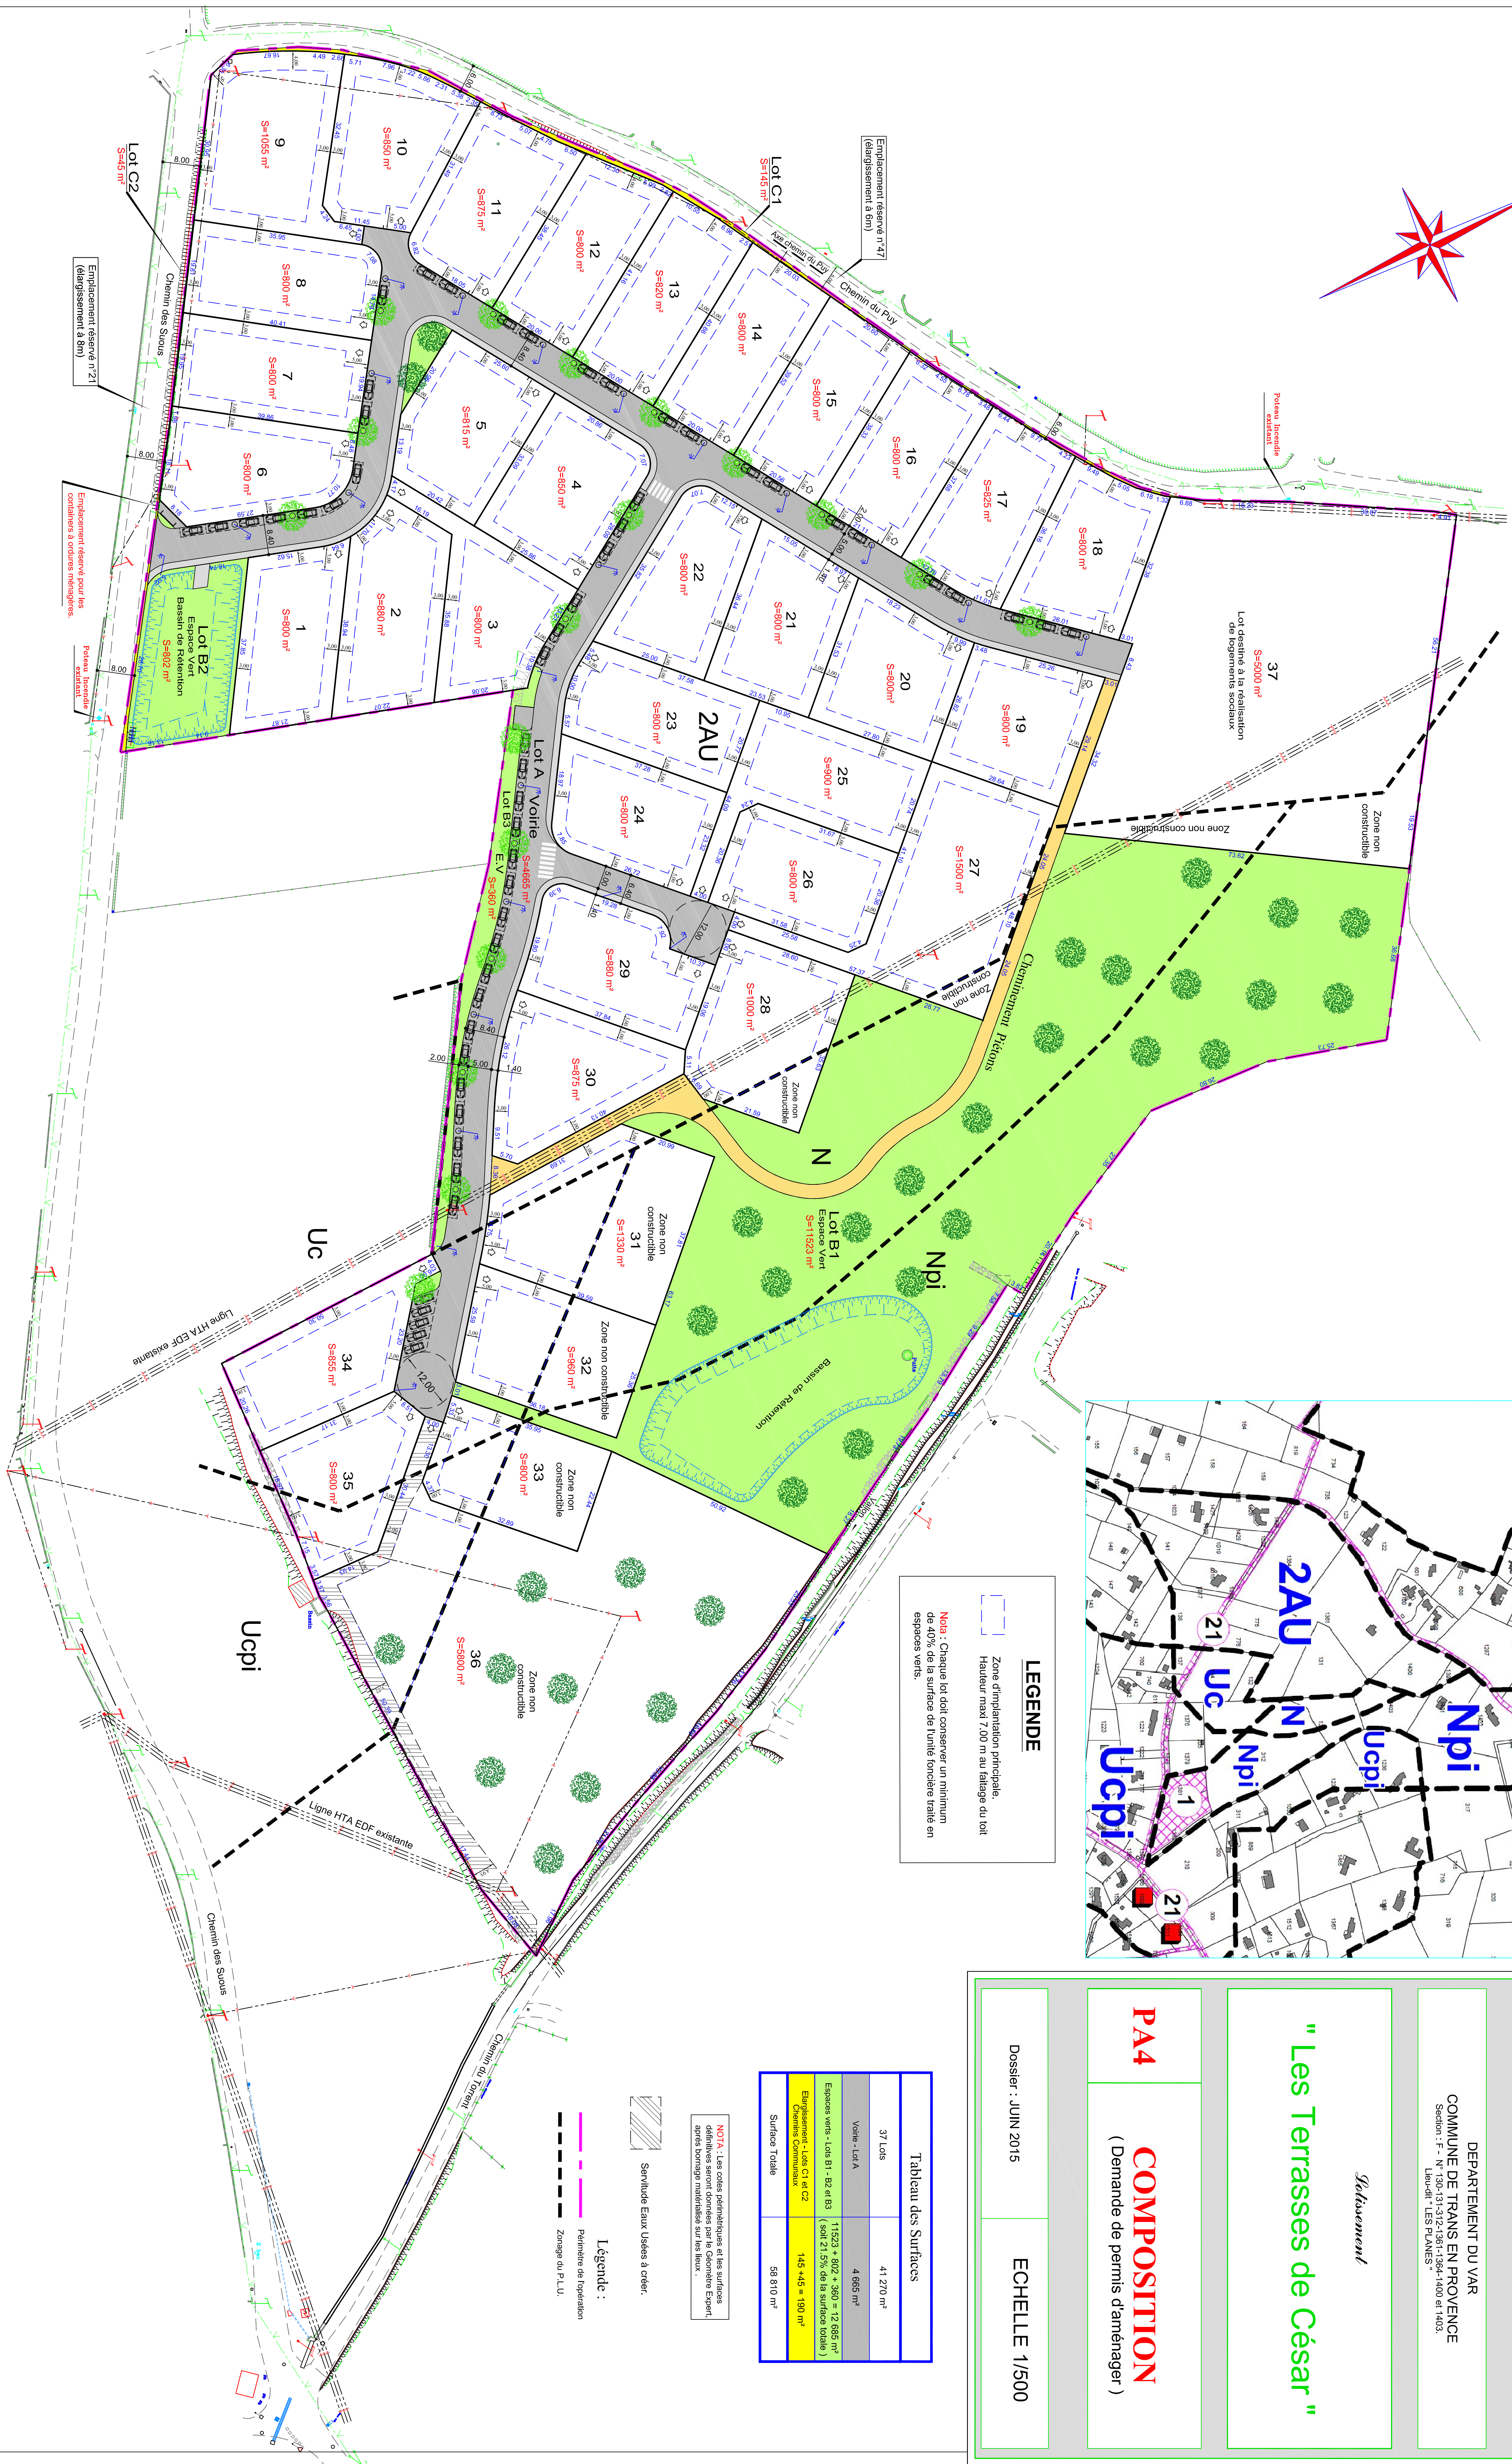


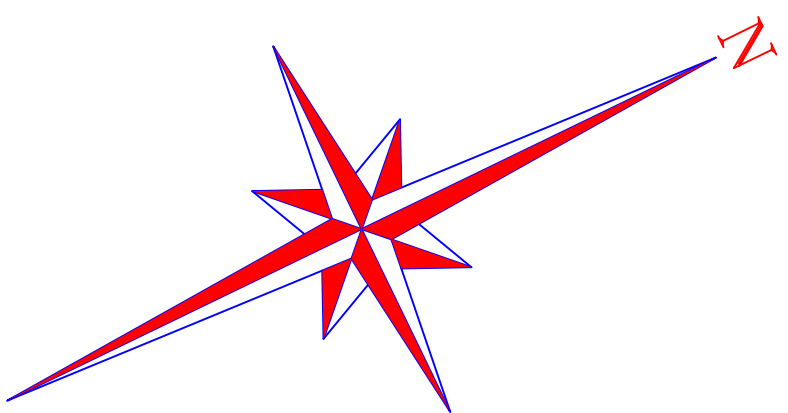

LEGENDE

Zone d'implantation principale.
Hauteur max 7,00 m au faîte du toit

NOTA : Chaque lot doit conserver un minimum de 40% de la surface de l'unité foncière traitée en espaces verts.

Tableau des Surfaces	
37 Lote	41 270 m²

NOTA : Les cotés périmétriques et les surfaces définies seront données par le Géomètre Expert, après bornage matérialisé sur les lieux.

Legende :

Servitude Eaux Usées à créer

Perimètre de l'opération

Zonage du P.L.U.

STATIM
Votre terrain à bâtir
STATIM PROVENCE
Tél : 04 86 04 07 37 / email : com@statim-provence.fr

DEPARTEMENT DU VAR
COMMUNE DE TRANS EN PROVENCE

Géomètre

" Les Terrasses de César "

PA4
COMPOSITION
(Demande de permis d'aménager)

Dossier : JUIN 2015
ECHELLE 1/500