Département :
VAR

Commune :
SOLLIES-TOUCAS

Section : AH
Feuille : 000 AH 01

Échelle d'origine : 1/1000
Échelle d'édition : 1/2000

Date d'édition : 06/08/2015
(fuseau horaire de Paris)

Coordonnées en projection : RGF93CC43
©2014 Ministère des Finances et des Comptes publics

DIRECTION GÉNÉRALE DES FINANCES PUBLIQUES

EXTRAIT DU PLAN CADASTRAL

Le plan visualisé sur cet extrait est géré par le centre des impôts foncier suivant :
TOULON II
171 Avenue de Vert Coteau BP 127
83071
83071 TOULON CEDEX
tél. 04 94 03 95 01 -fax 04 94 03 95 35
cdif.toulon-2@dgfip.finances.gouv.fr

Cet extrait de plan vous est délivré par :
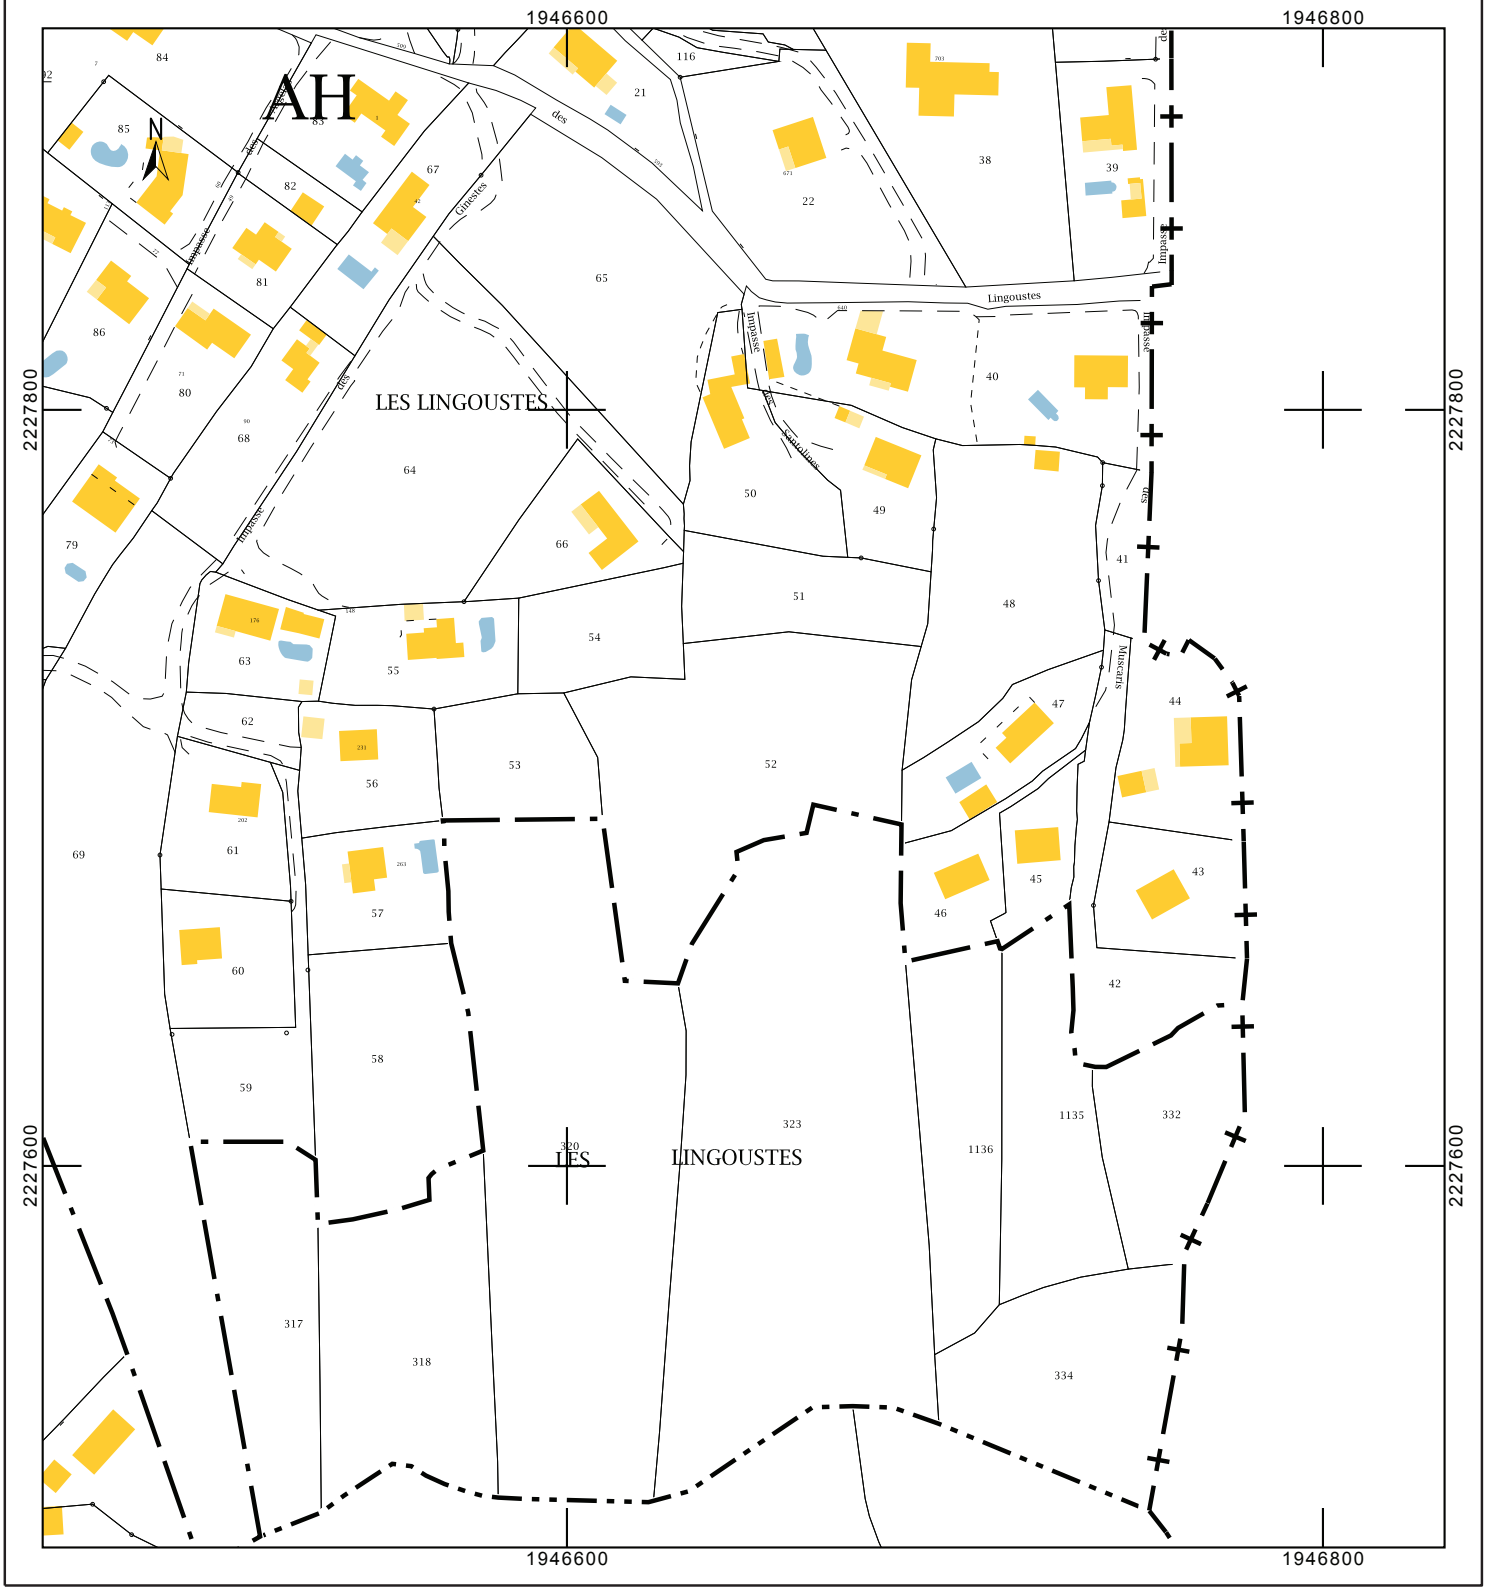
cadastre.gouv.fr