





LEGENDE


-  Parking Privatif Non Clos
-  Parking visiteur
-  Voie du lotissement à double sens
-  Position des Coupes et vues
-  Espace végétalisé
-  Zone inconstructible (à l'exception des piscines et annexes)

LOU BAOU MIREIO
COMMUNE DE LA BOUILLADISSE
CHEMIN DE COUTRAN

PIECE PA-4
PLAN DE COMPOSITION


MATRE D'OUVRAGE
HOIRIE LANTEAUME
47 Chemin des Accates
13011 MARSEILLE

ORDRE DES GEOMETRES EXPERTS
Nathalie MARTI
50 av. des Caillols
13012 MARSEILLE
Tel. 04 91 93 25 25
N° d'INSCRIPTION 4702

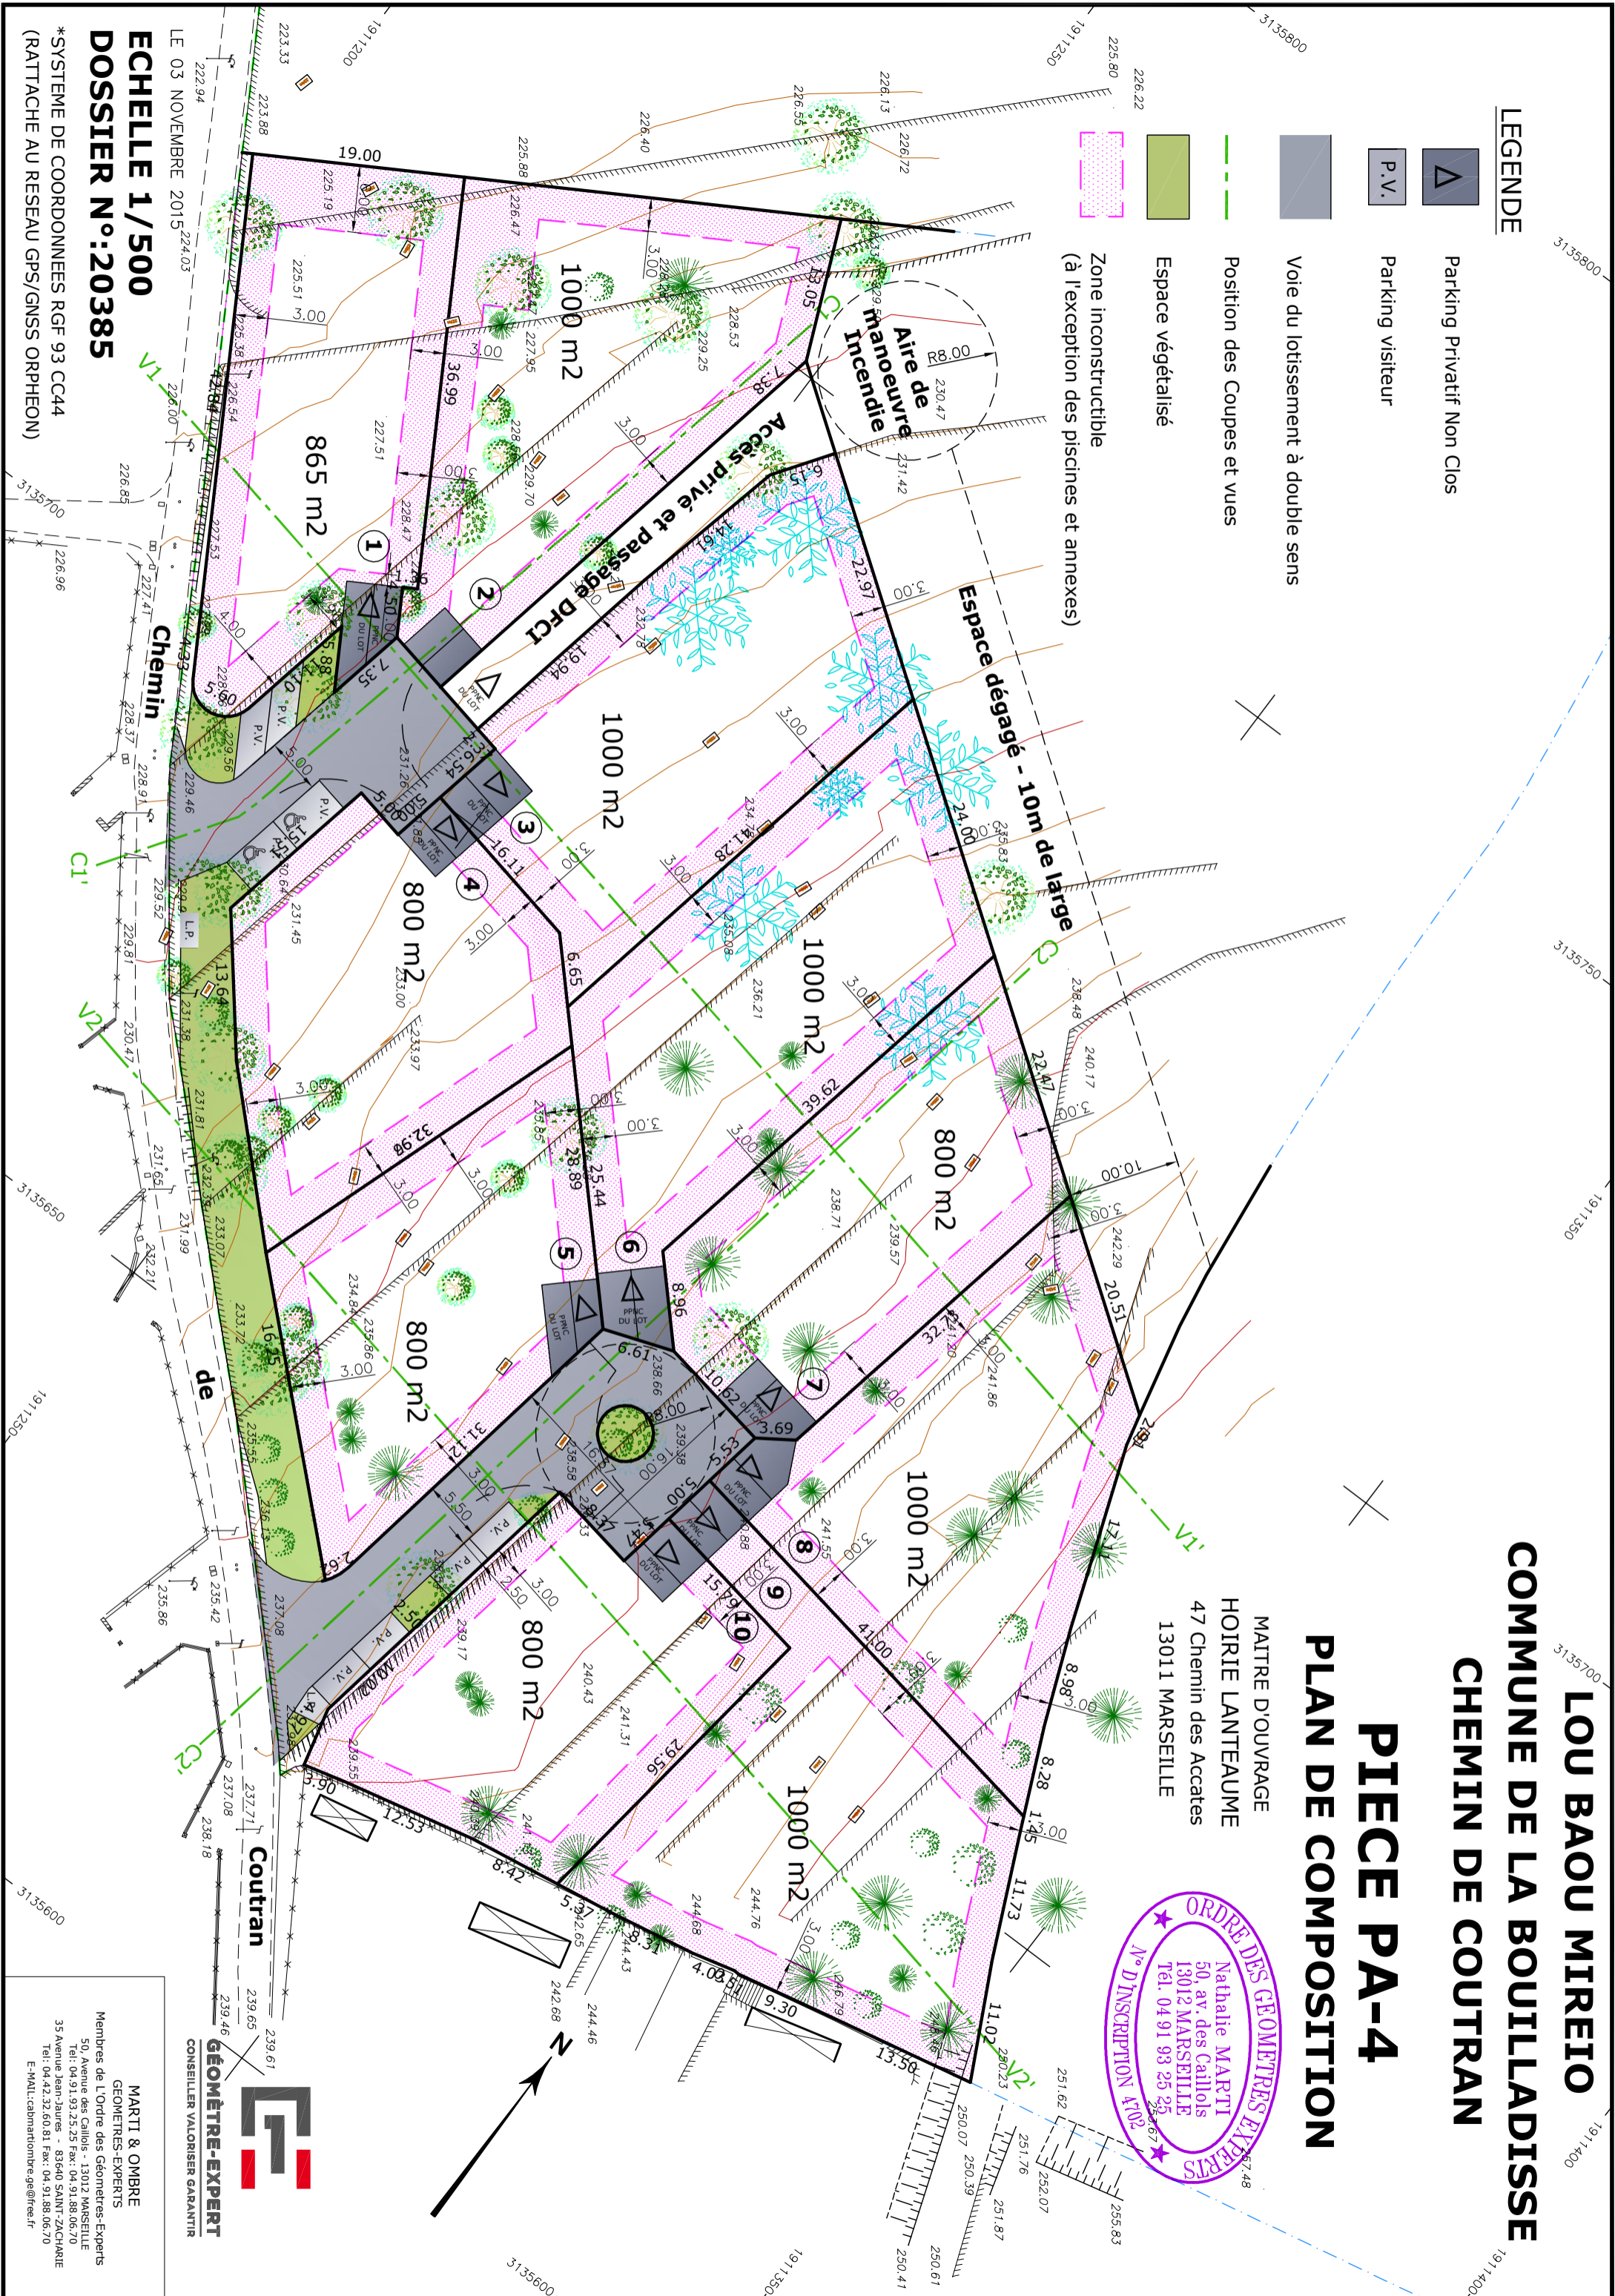

LE 03 NOVEMBRE 2015 224.03
ECHELLE 1/500
DOSSIER N°:20385
*SYSTEME DE COORDONNEES RGF 93 CC44
(RATTACHE AU RESEAU GPS/GNSS ORPHEON)

GEOMETRE-EXPERT
CONSEILLER VALORISER GARANTIR



MARTI & OMBRE
GEOMETRES-EXPERTS
Membres de L'Ordre des Géomètres-Experts
50, Avenue des Caillols - 13012 MARSEILLE
Tel: 04.91.93.25.25 Fax: 04.91.88.06.70
35 Avenue Jean-Jaures - 83640 SAINT-ZACHAIRE
Tel: 04.42.32.60.81 Fax: 04.91.88.06.70
E-MAIL: cabmart@ombregemetre.fr