

— Remontée mécanique
— 25m Courbe de niveau
— Ecoulement de surface
— Talus
 Données : photogrammétrie 2001


— Piste de ski
— Réseau neige existant
○ Enneigreur existant

— Projet d'enneigement
— Projet réseau neige
○ Projet enneigreur

Maitre d'ouvrage	Commune - dpt.		
RARM	MONTGENEVRE Haute Alpes - 05		
Ref. Cahier	Date	Format Folio	Échelle
MOG_161204	11.03.2016	630x297mm	1:4 000

OPÉRATION
Enneigement artificiel de la piste des Sagnes
DOCUMENT
Plan des abords du projet


Câble Neige Aménagement
 Le Trident A. 34 avenue de l'Europe 38 100 GRENOBLE
 Tel. 04 76 33 35 42 - Fax 04 76 22 51 97
 Mail : info@cna-mo.com

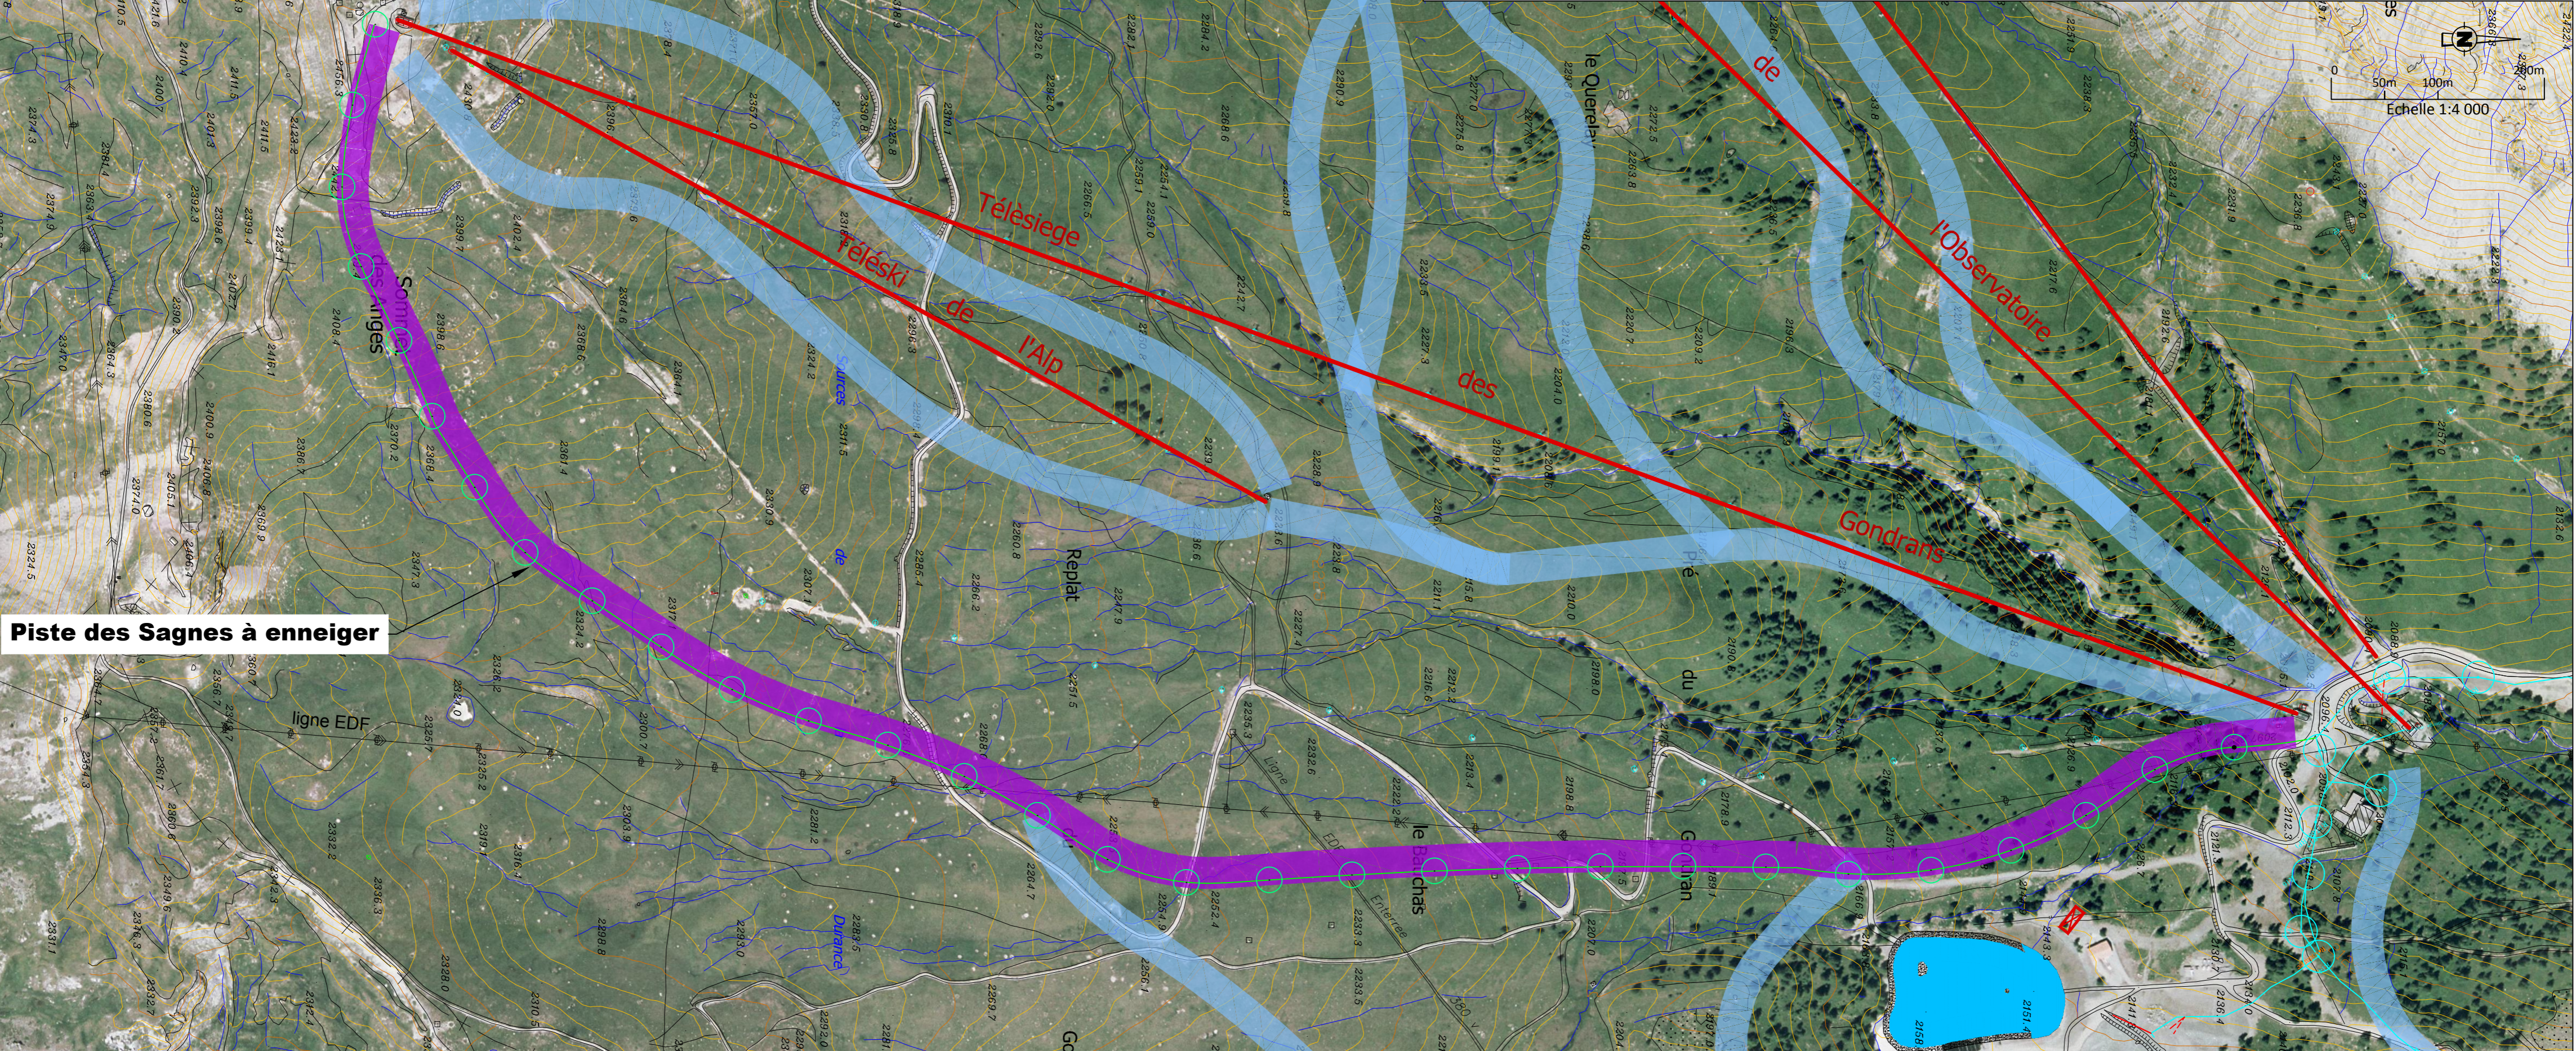

Piste des Sagnes à enneiger

