

DATE	OBJET	ETAT	REVISION	APPROUVE	DATE


Mairie de Sorges  
 Egis France  
 Bâtiment Environnement  
 40 Boulevard de la République  
 13471 Marseille cedex 02



**AVANT-PROJET**

Création d'un carrefour giratoire au droit de l'échangeur C4 de la RD942, ZA du Plan sur la commune d'Entraigues sur Sorgue

CONSEIL DEPARTEMENTAL DE VAUCLUSE  
 Direction des Grands Projets Routes

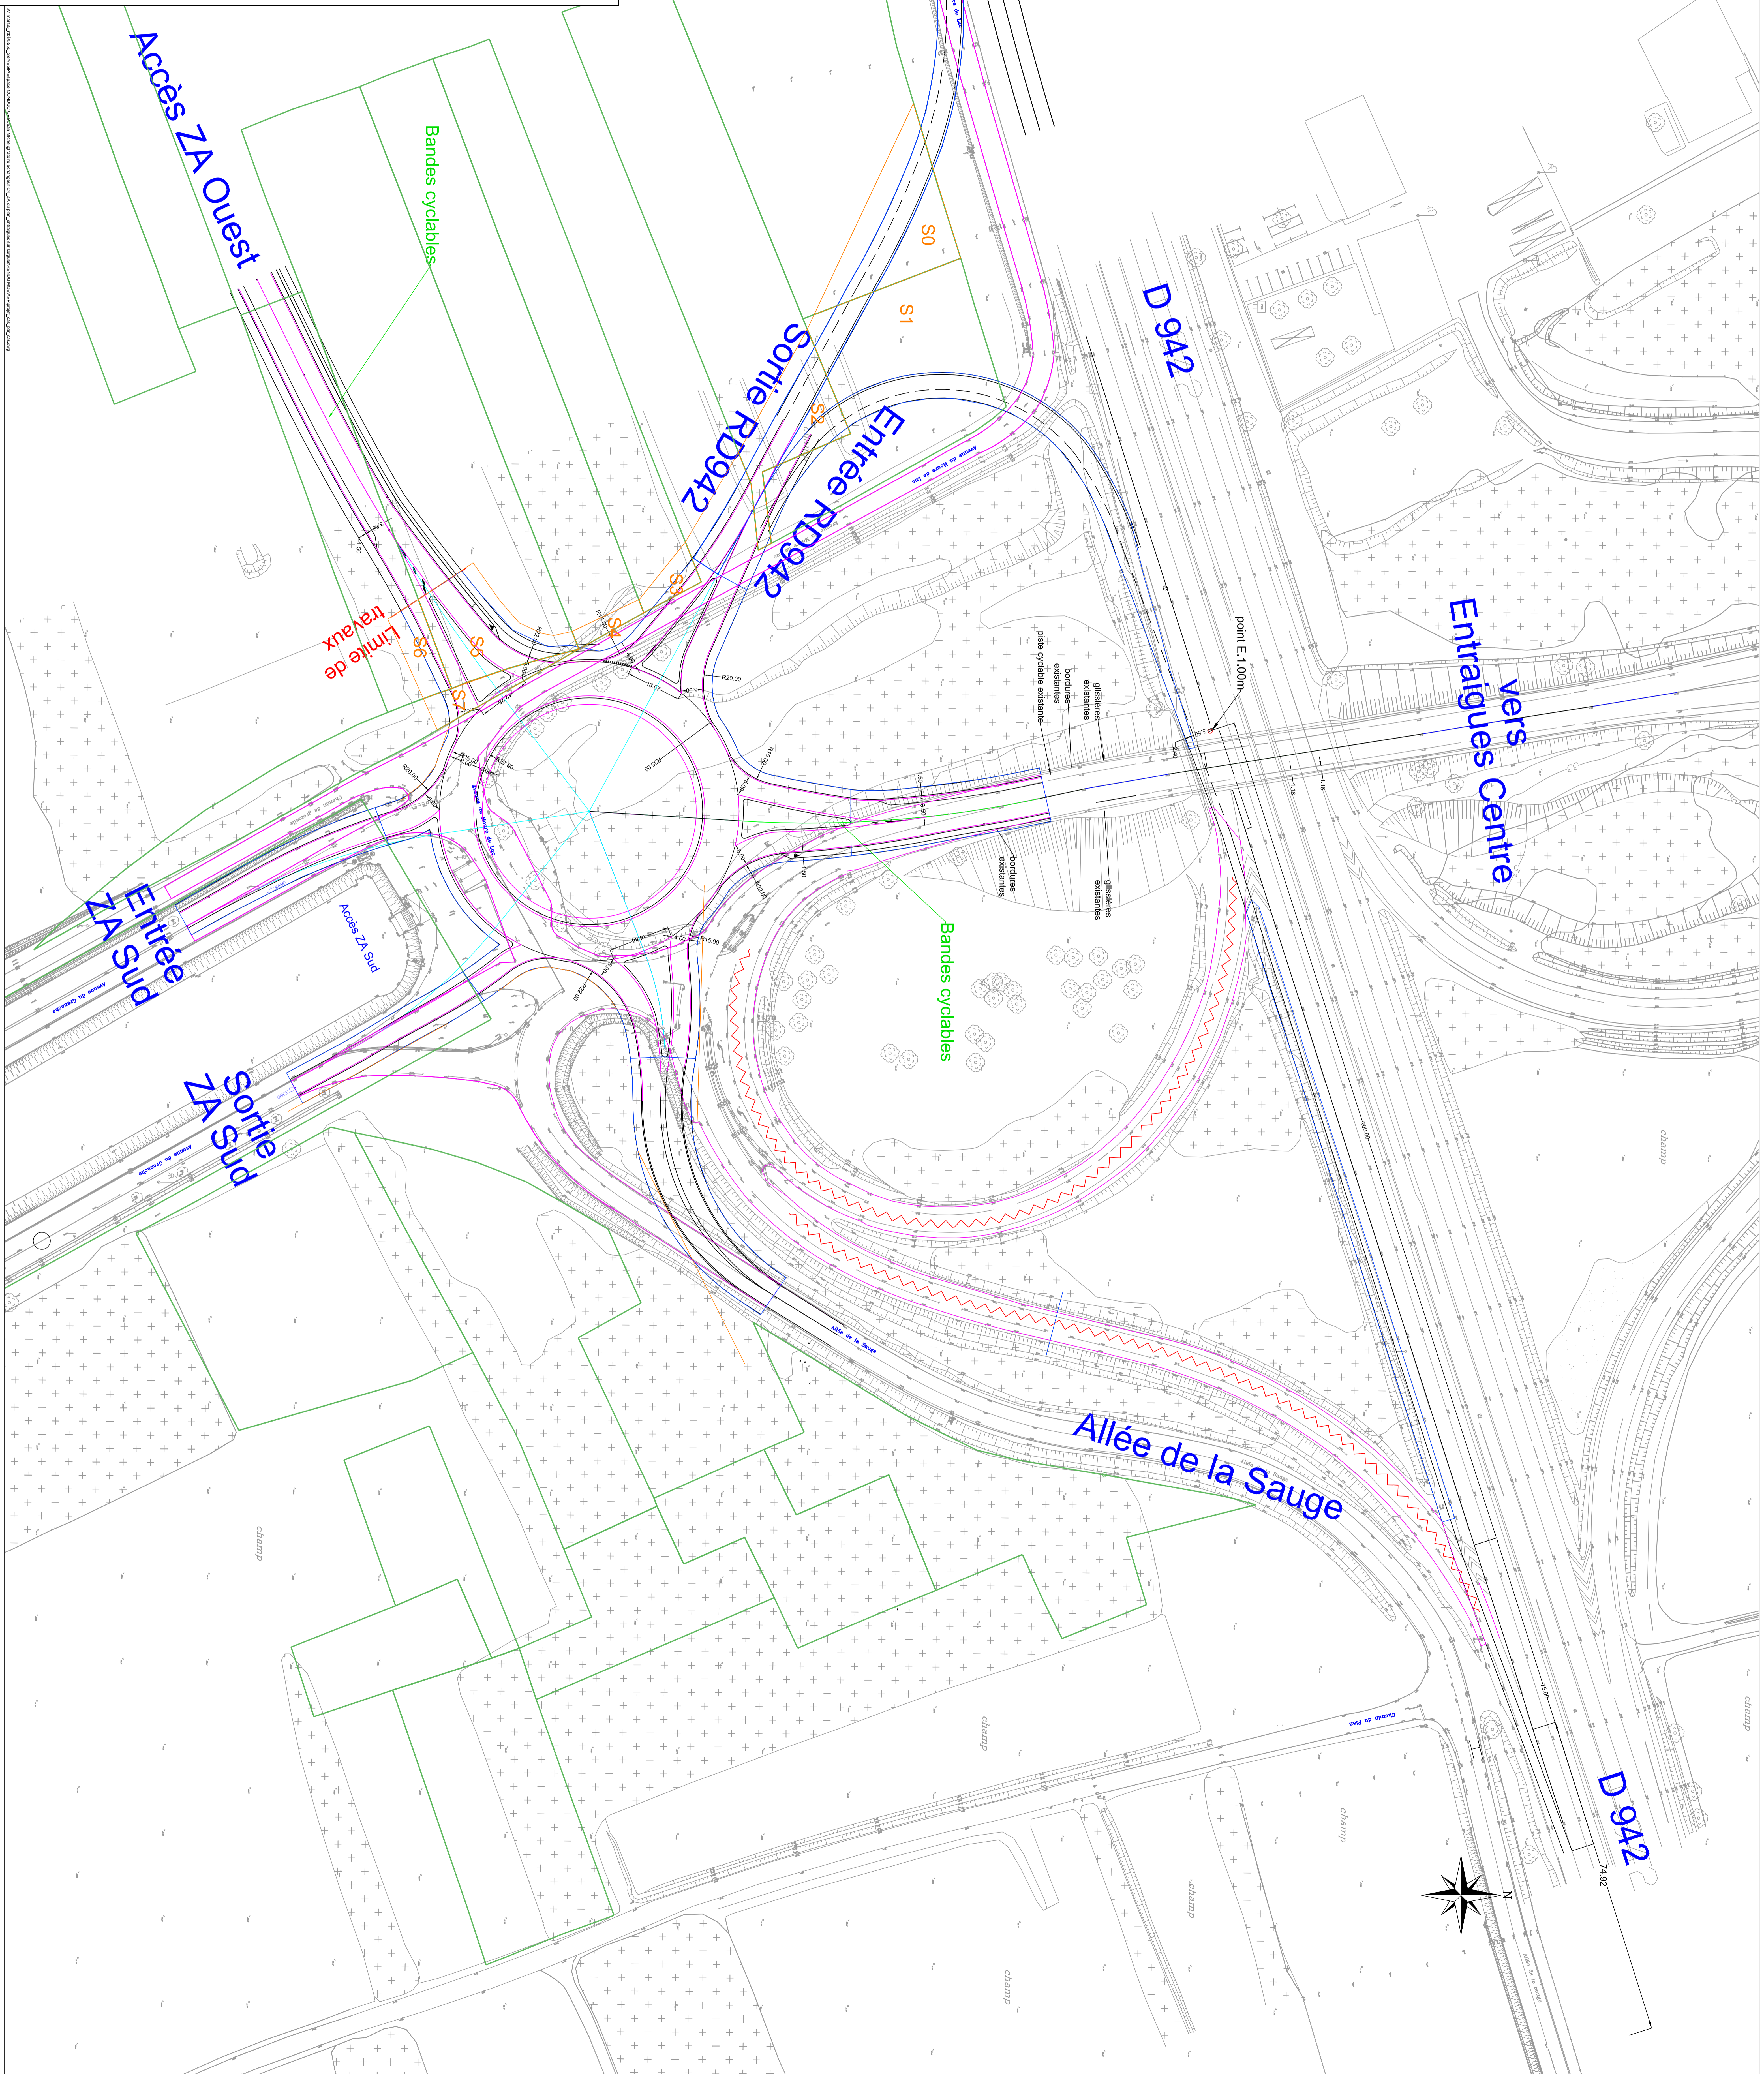

Plan de situation : C:\Users\pascal\Documents\Projet\RD942\Plan de situation\RD942\_Plan de situation.dwg