


Échelle : 1/1000

COLLECTEUR GRAVITAIRE

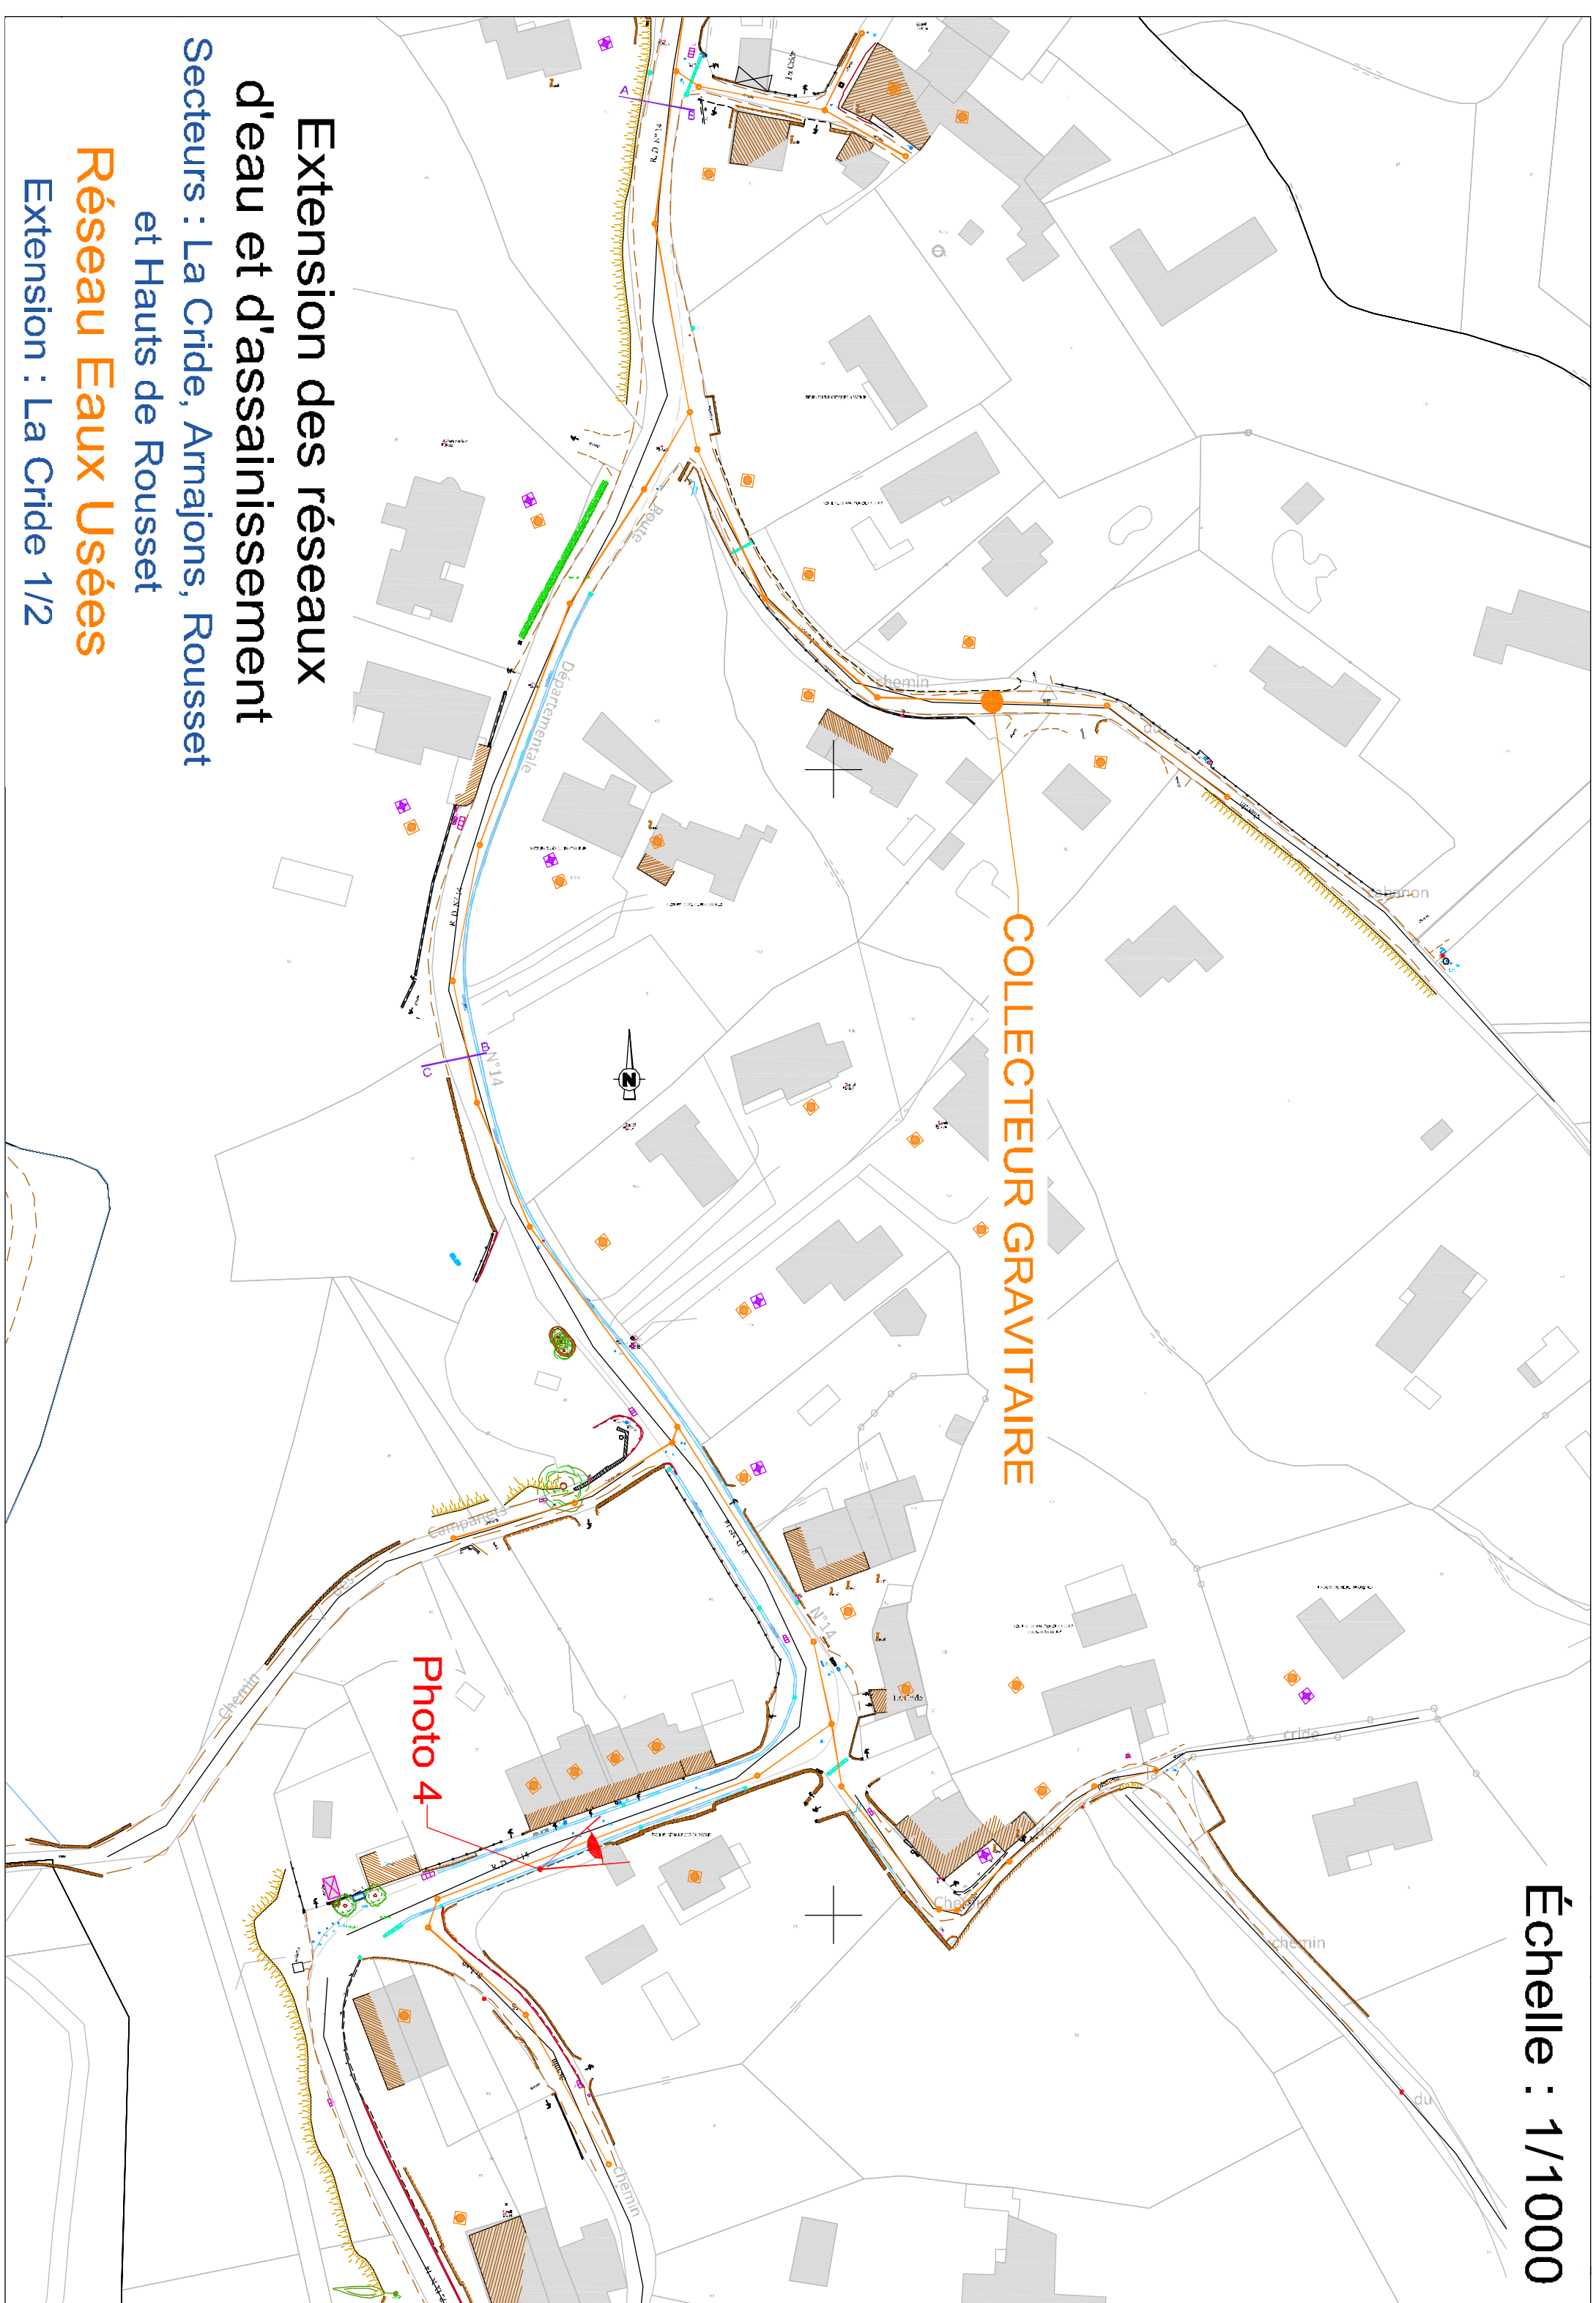

Extension des réseaux d'eau et d'assainissement

Secteurs : La Cride, Arnajons, Roussset
et Hauts de Roussset

Réseau **Eaux Usées**

Extension : La Cride 1/2