Extension des réseaux d'eau et d'assainissement

Secteurs : La Cride, Arnajons, Rousset et Hauts de Rousset

Réseau Eaux Usées

Extension : La Cride 2/2
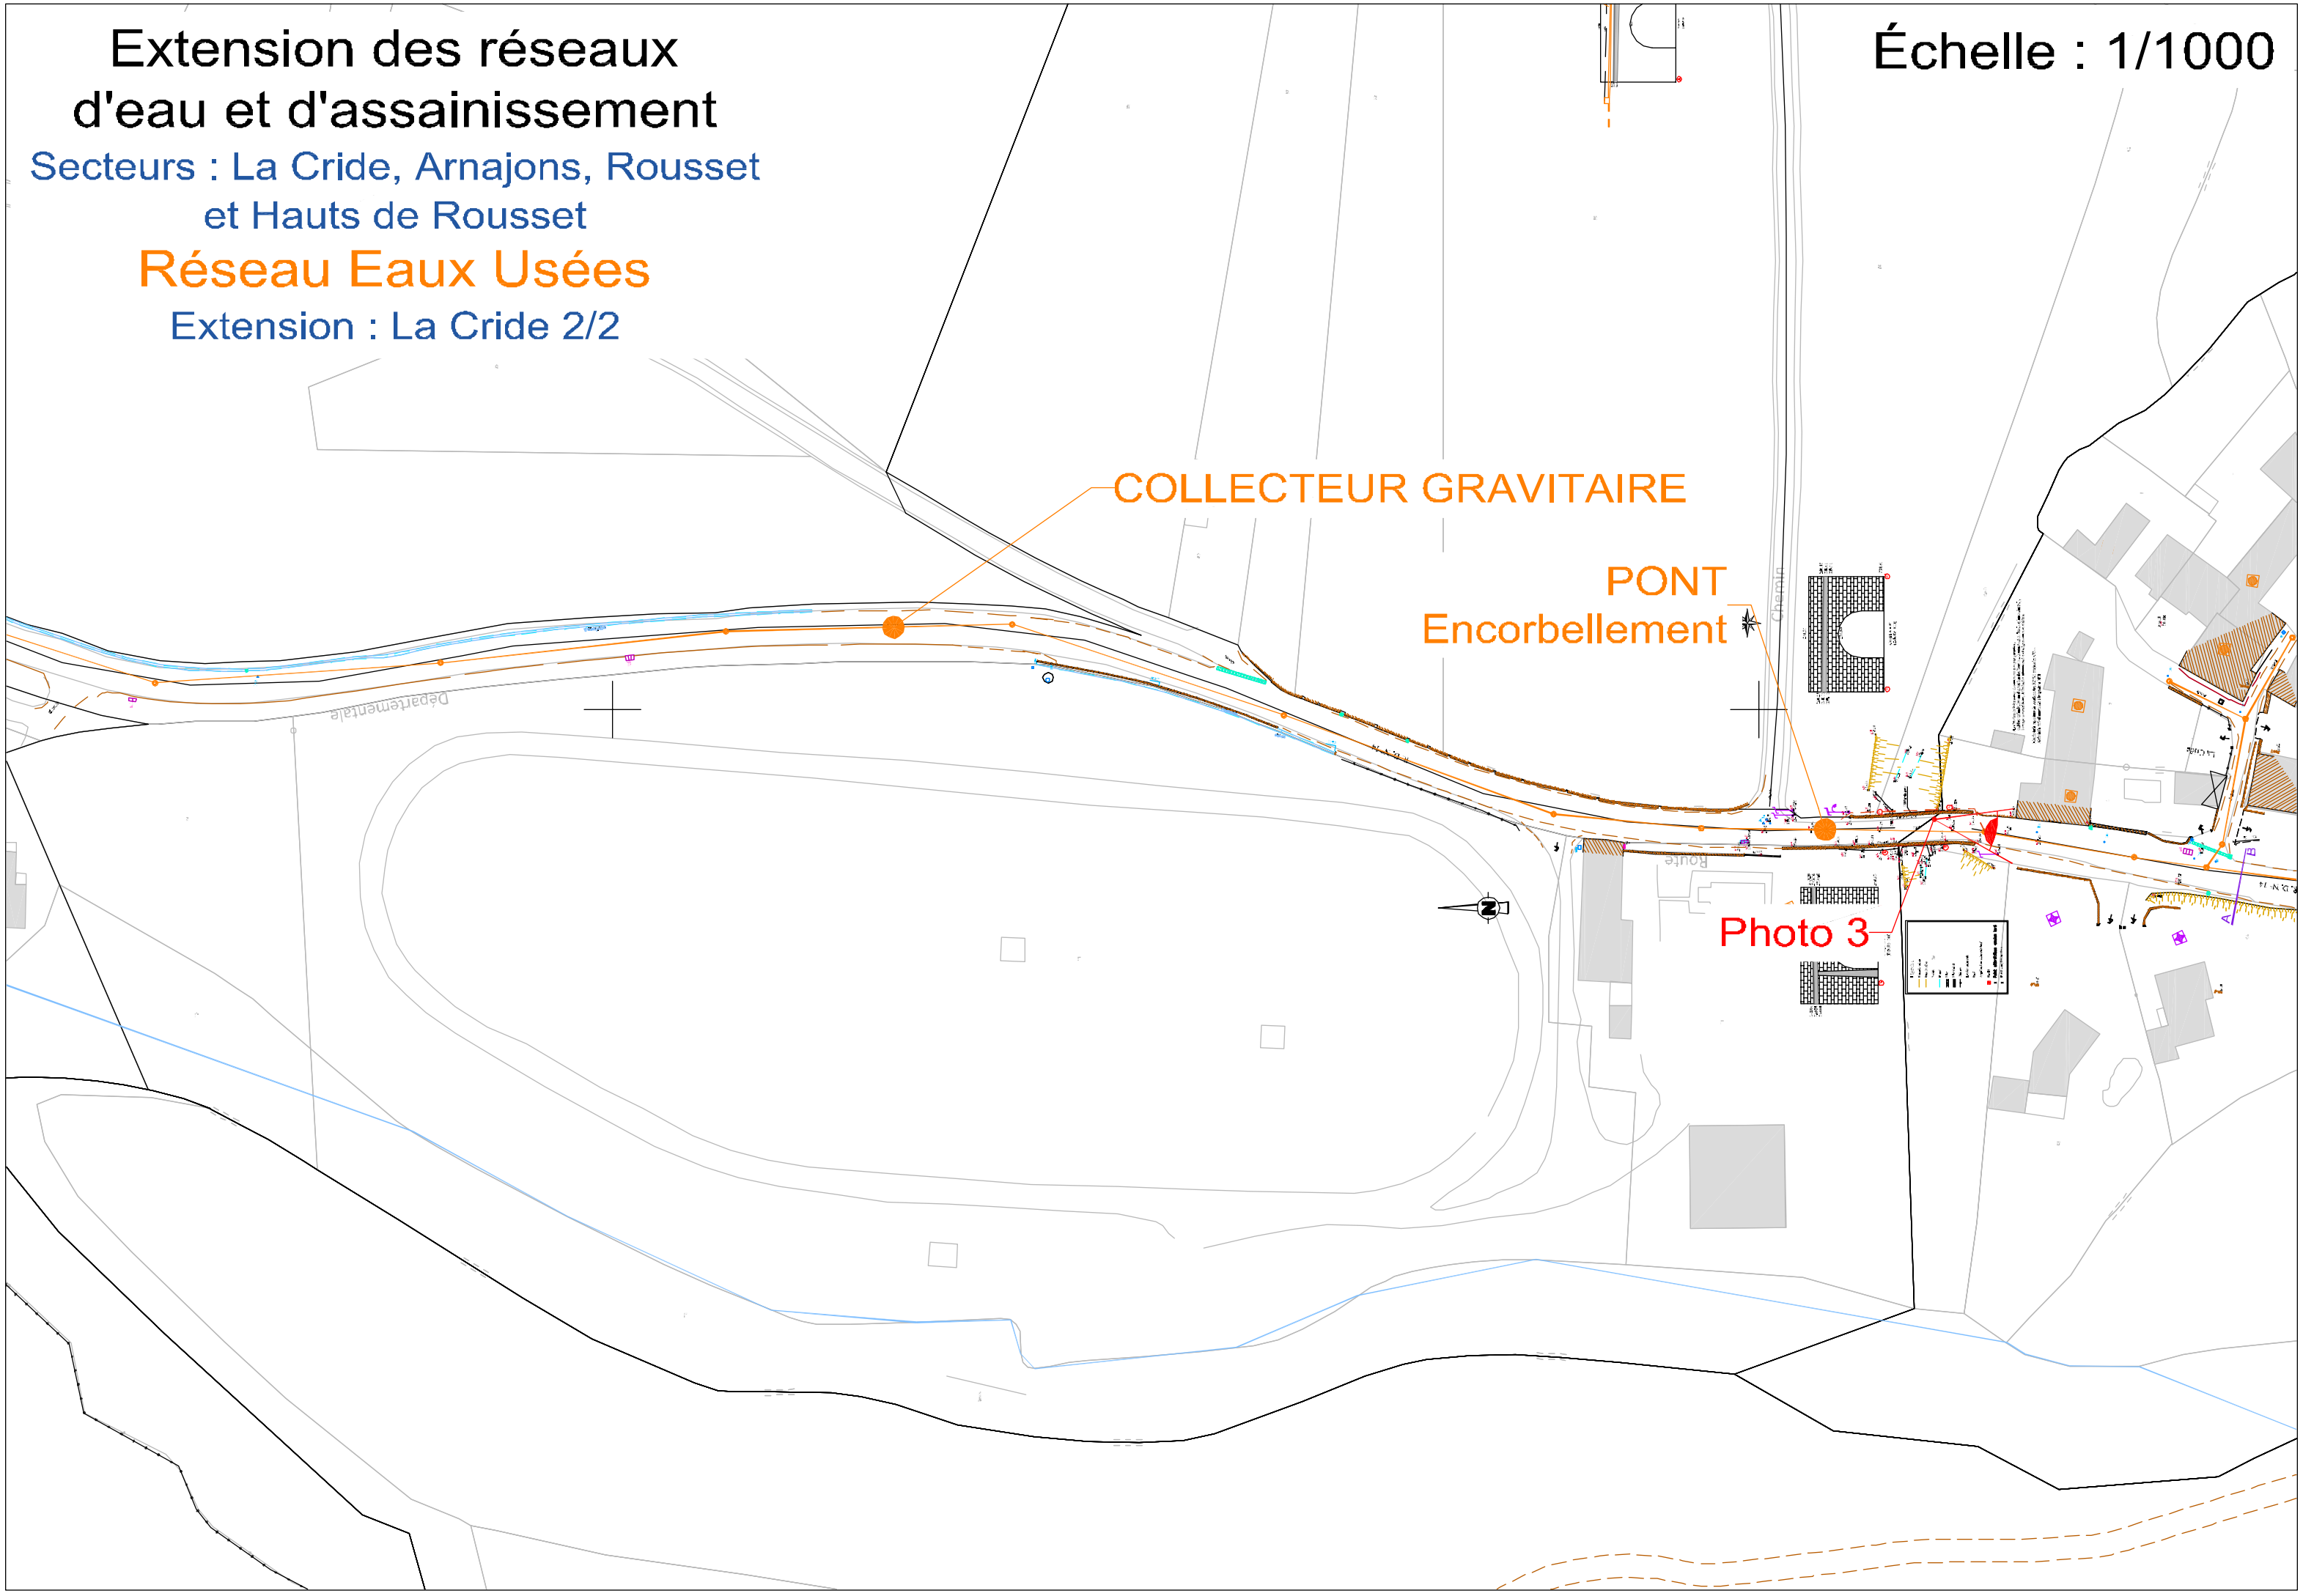
Échelle : 1/1000