


Réseau AEP

COLLECTEUR GRAVITAIRE


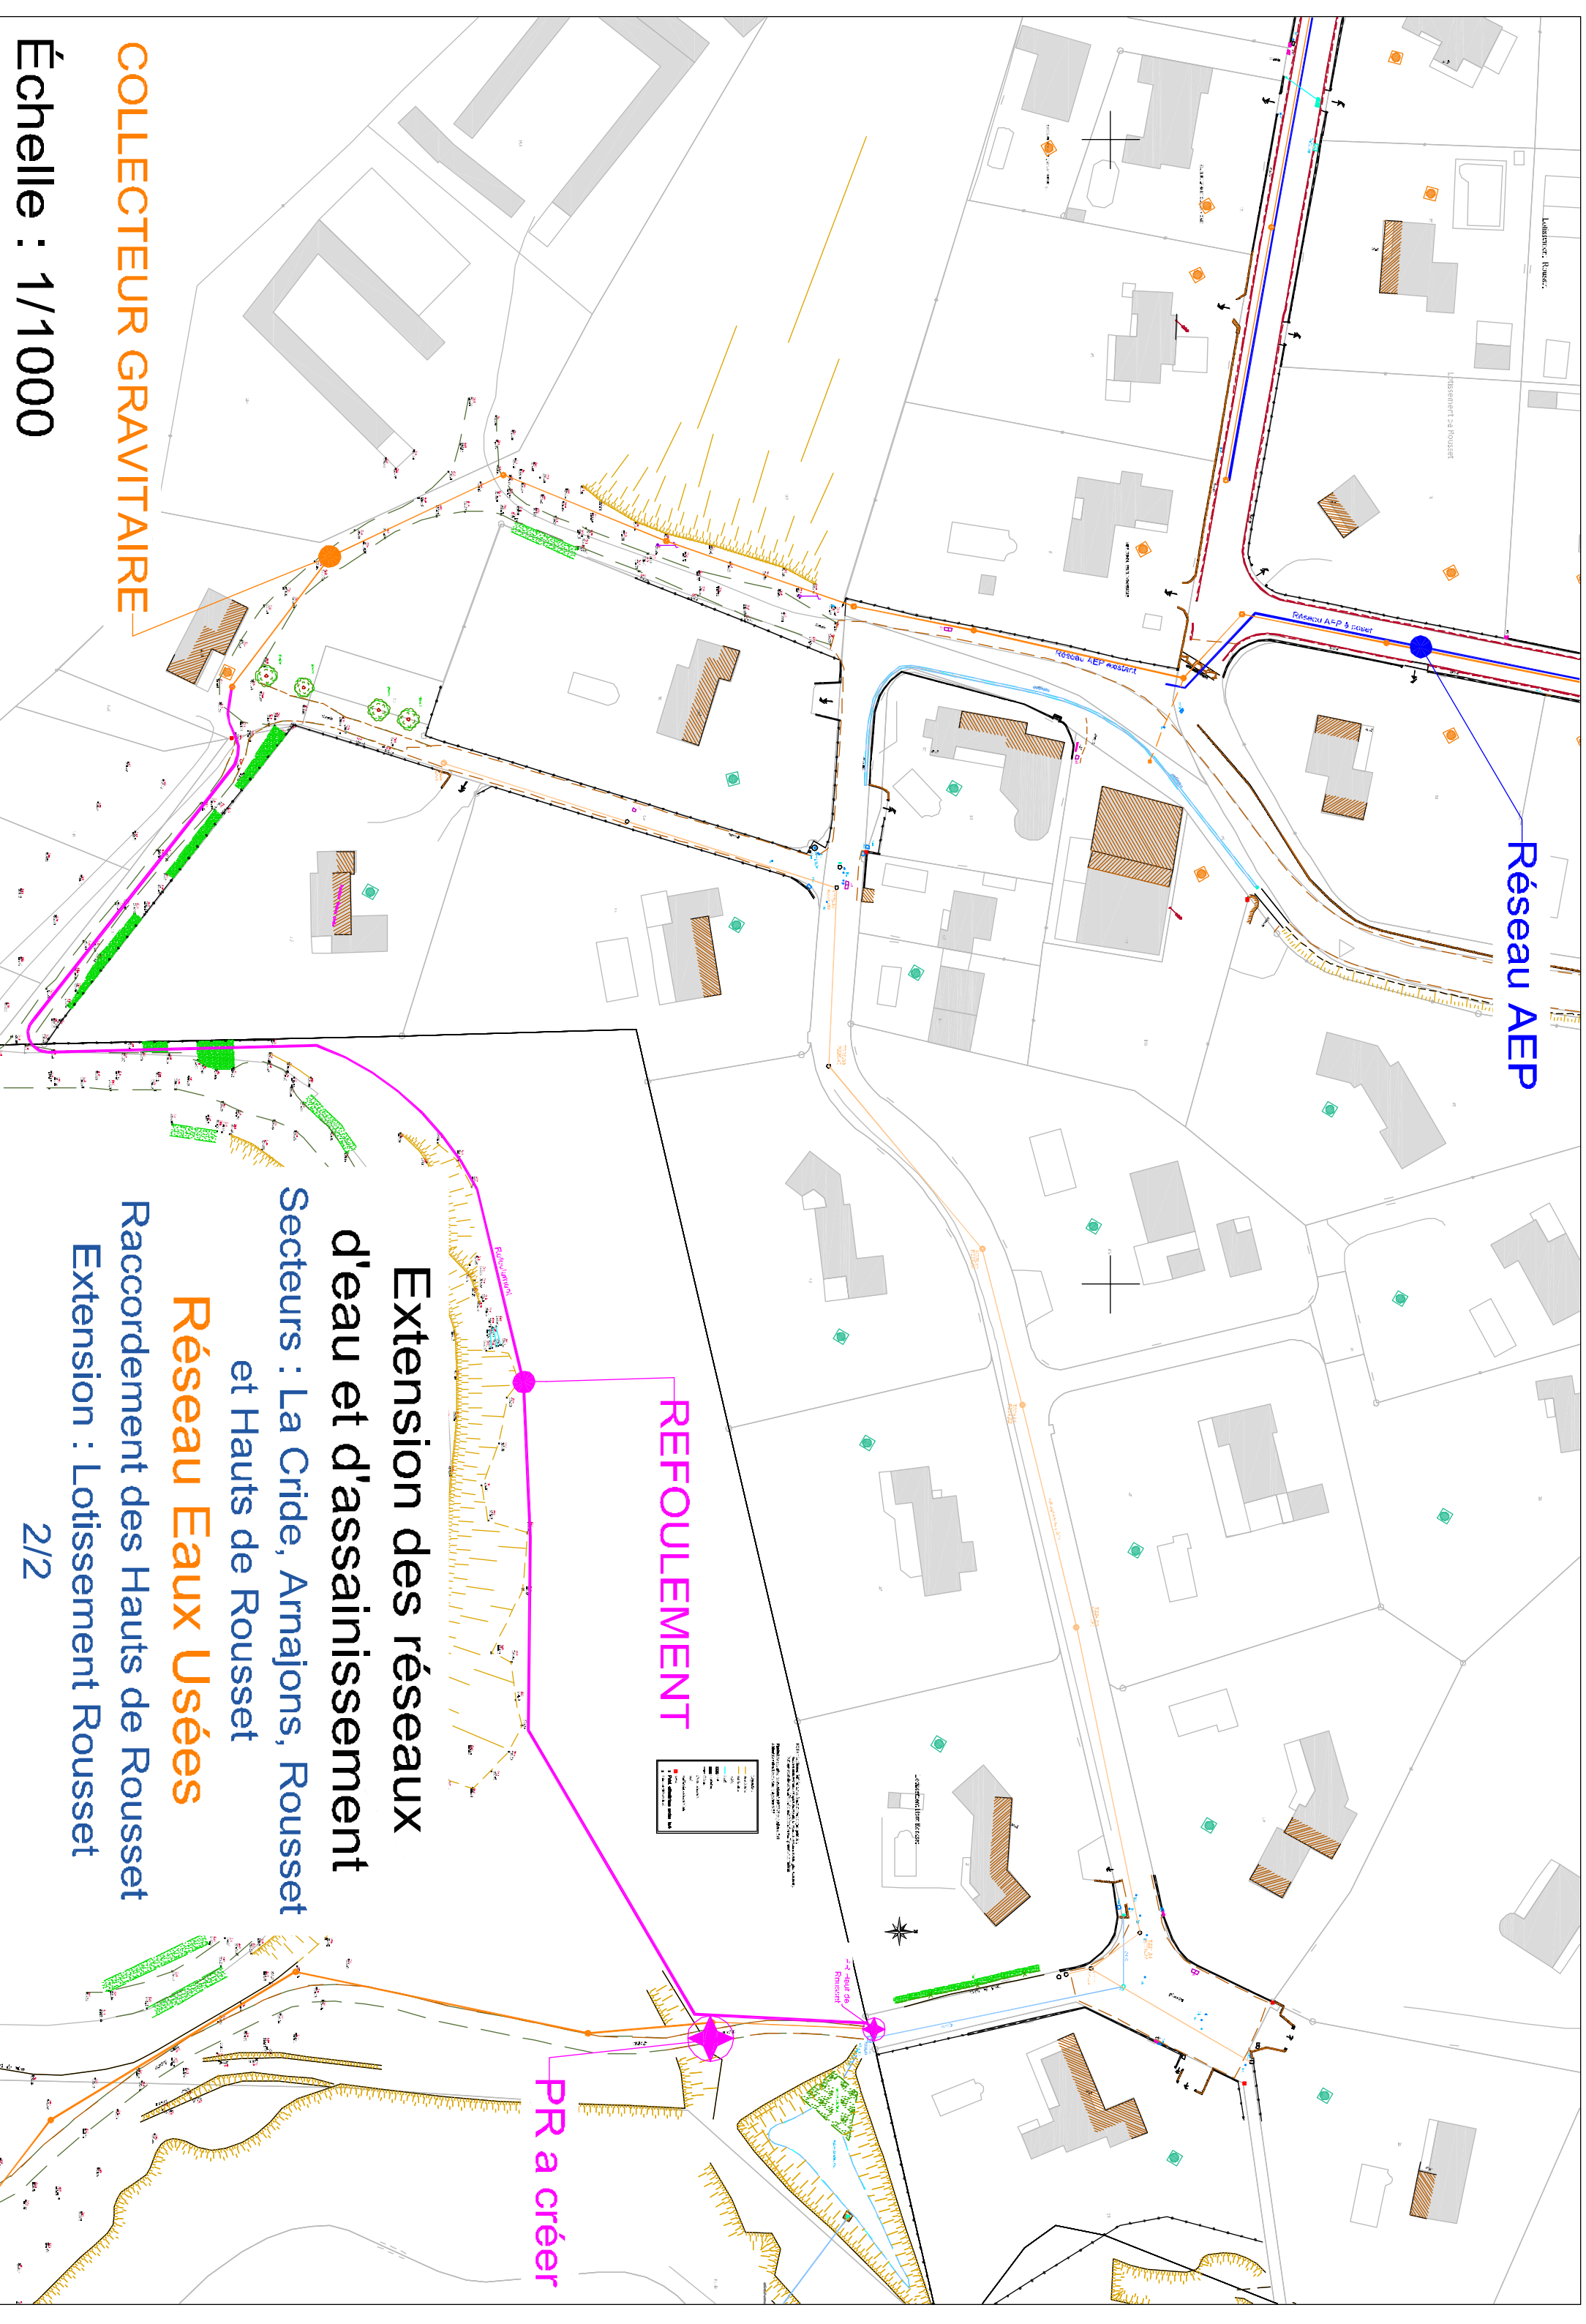

REFOULEMENT

Extension des réseaux

d'eau et d'assainissement

Secteurs : La Cride, Arnajons, Roussset  
et Hauts de Roussset

Réseau Eaux Usées

Raccordement des Hauts de Roussset

Extension : Lotissement Roussset

2/2

PR a créer

