




COUPE A-A

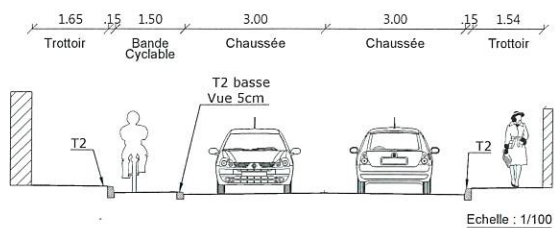


COUPE B-B

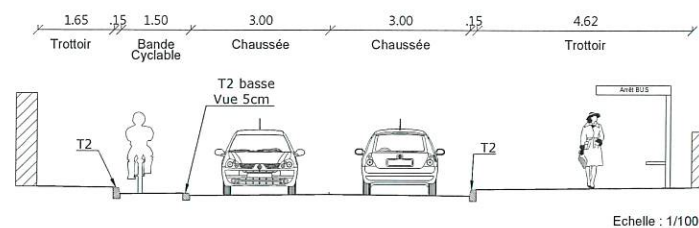



COUPE C-C

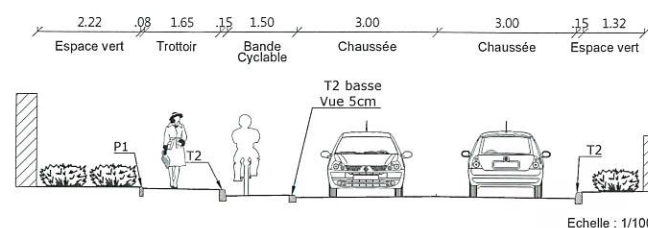

COUPE D-D

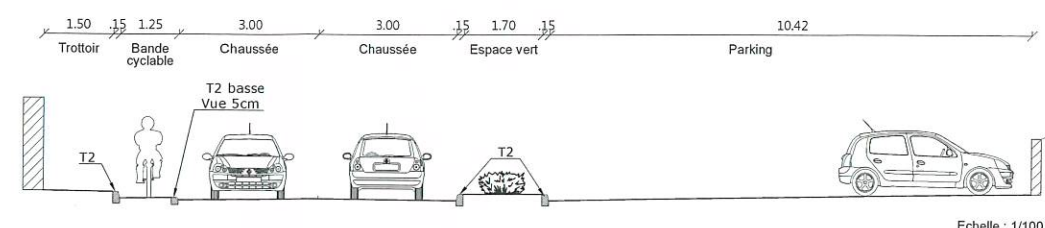

COUPE E-E

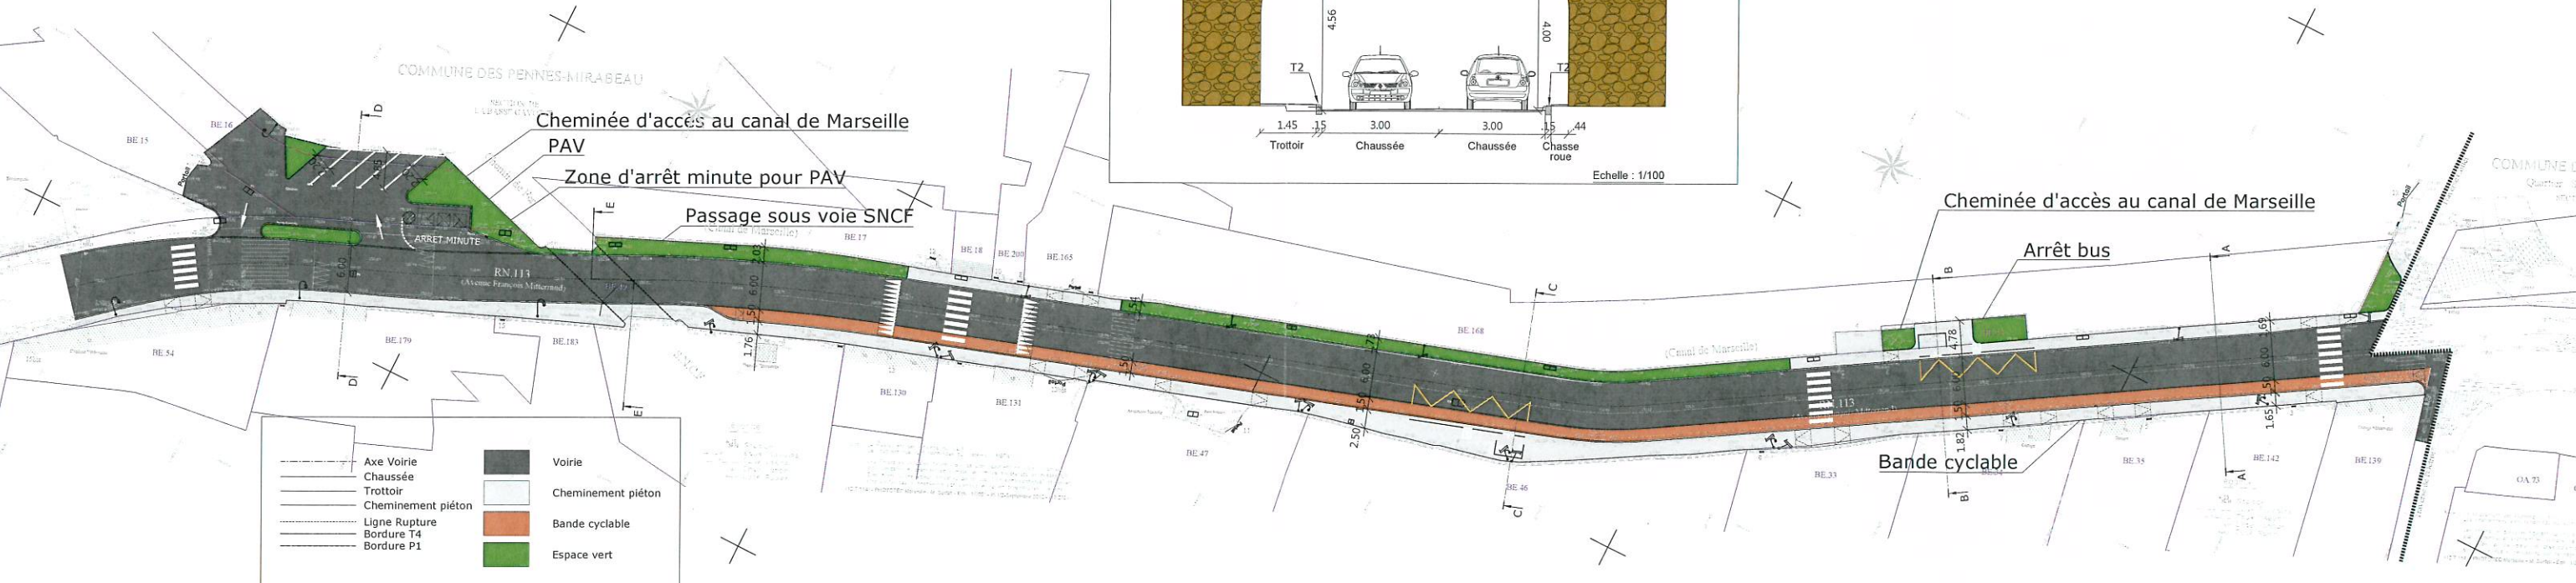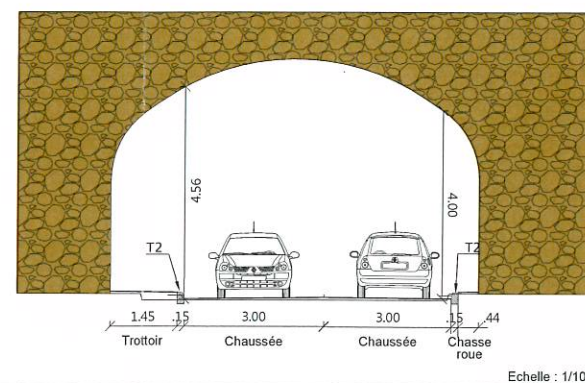

	Axe Voirie		Voirie
	Chaussée		Cheminement piéton
	Trottoir		Bande cyclable
	Cheminement piéton		Espace vert
	Ligne Rupture		
	Bordure T4		
	Bordure P1		