


La Seyne sur mer

Port de Saint Elme

Plan d'échantillonnage

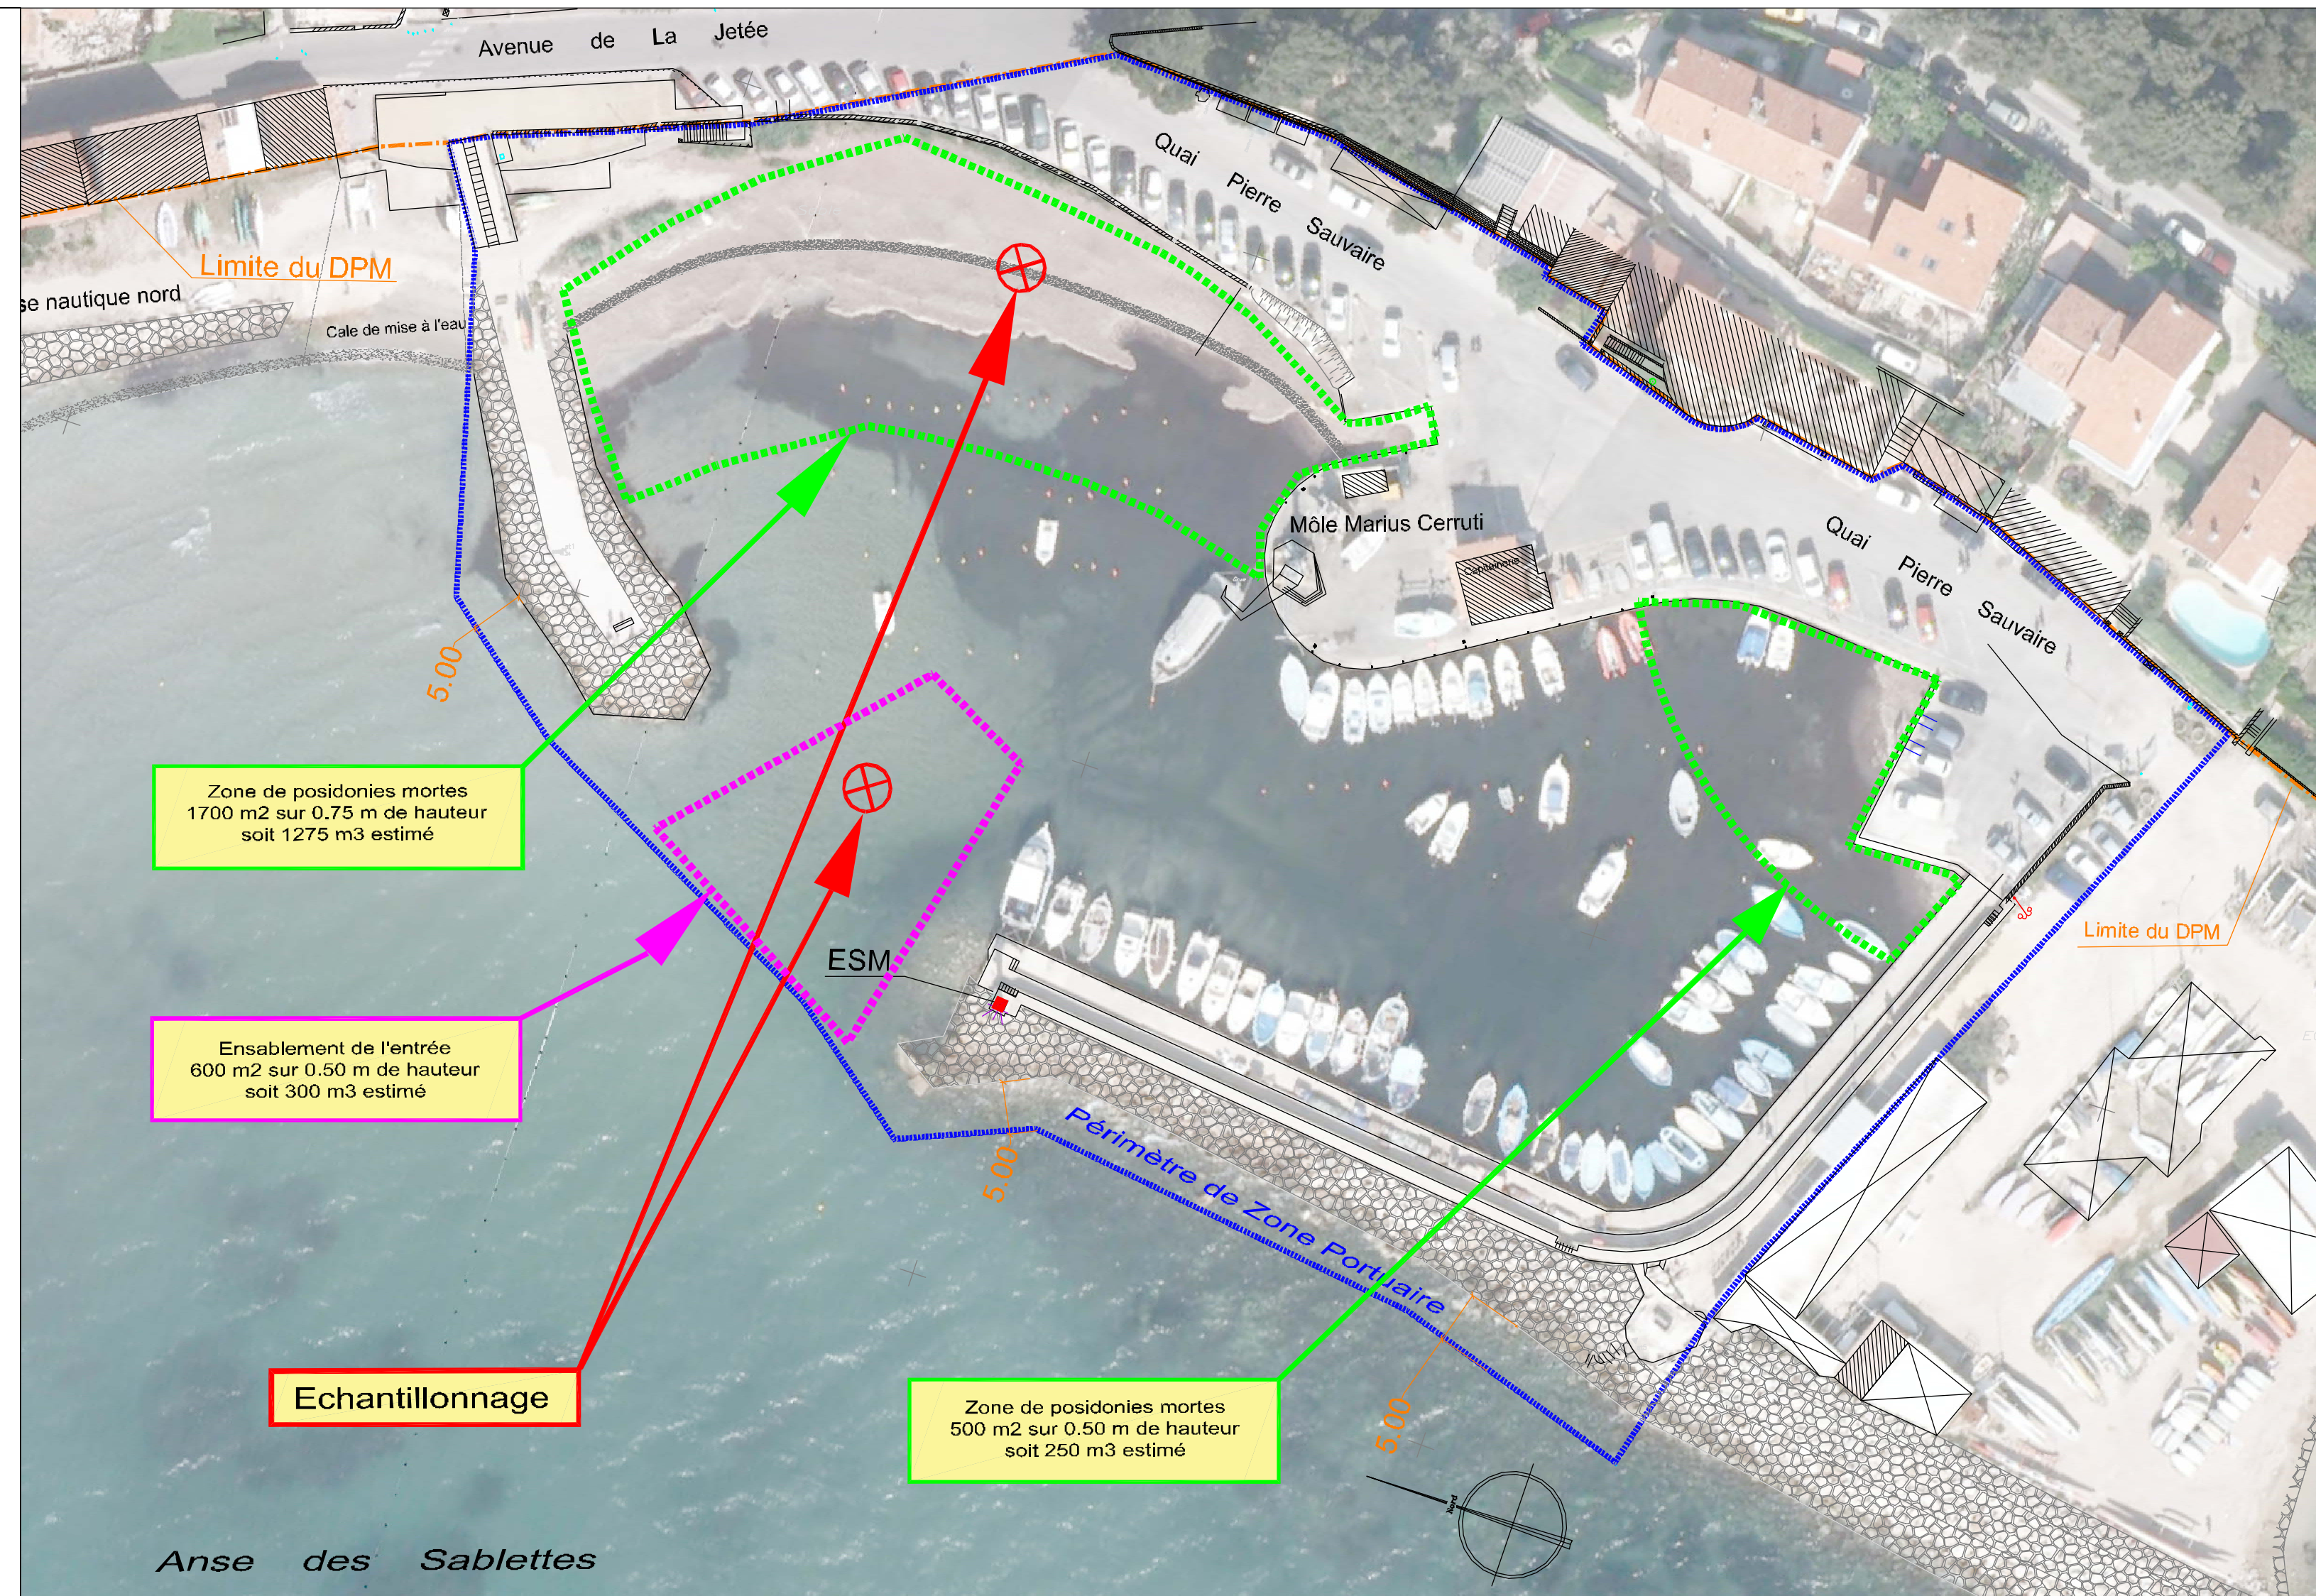

Anse des Sablottes

Dessiné par :
T. PATIN
Toulon le : 14 03 2016

Références
Nom de fichier : Port de Saint Elme plan d'échantillonnage 14 03 2016.cwg
Version N° : 01

Echelle : 1/500
Date : 14 03 2016

Vu et vérifié par :
Le Chef de Service
Gestion Technique du Patrimoine
R.AREND
Toulon le : 14 03 2016

Vu et vérifié par :
Le Directeur de Division P.i.
Gestion Patrimoniale et Exploitation
P.GARCIA
Toulon le : 14 03 2016

Validé par :
Le Directeur Technique
Adjoint au Directeur général des Services
G. ARDUIN
Toulon le : 14 03 2016