



CAS PAR CAS


Création d'une voie de desserte Chemin des Bessons
13 014 Marseille

Vue en plan


Plan de repérage des emplacements réservés

LEGENDE

-  Emplacement Réserve 14 015 existant
-  Extension de l'Emplacement Réserve

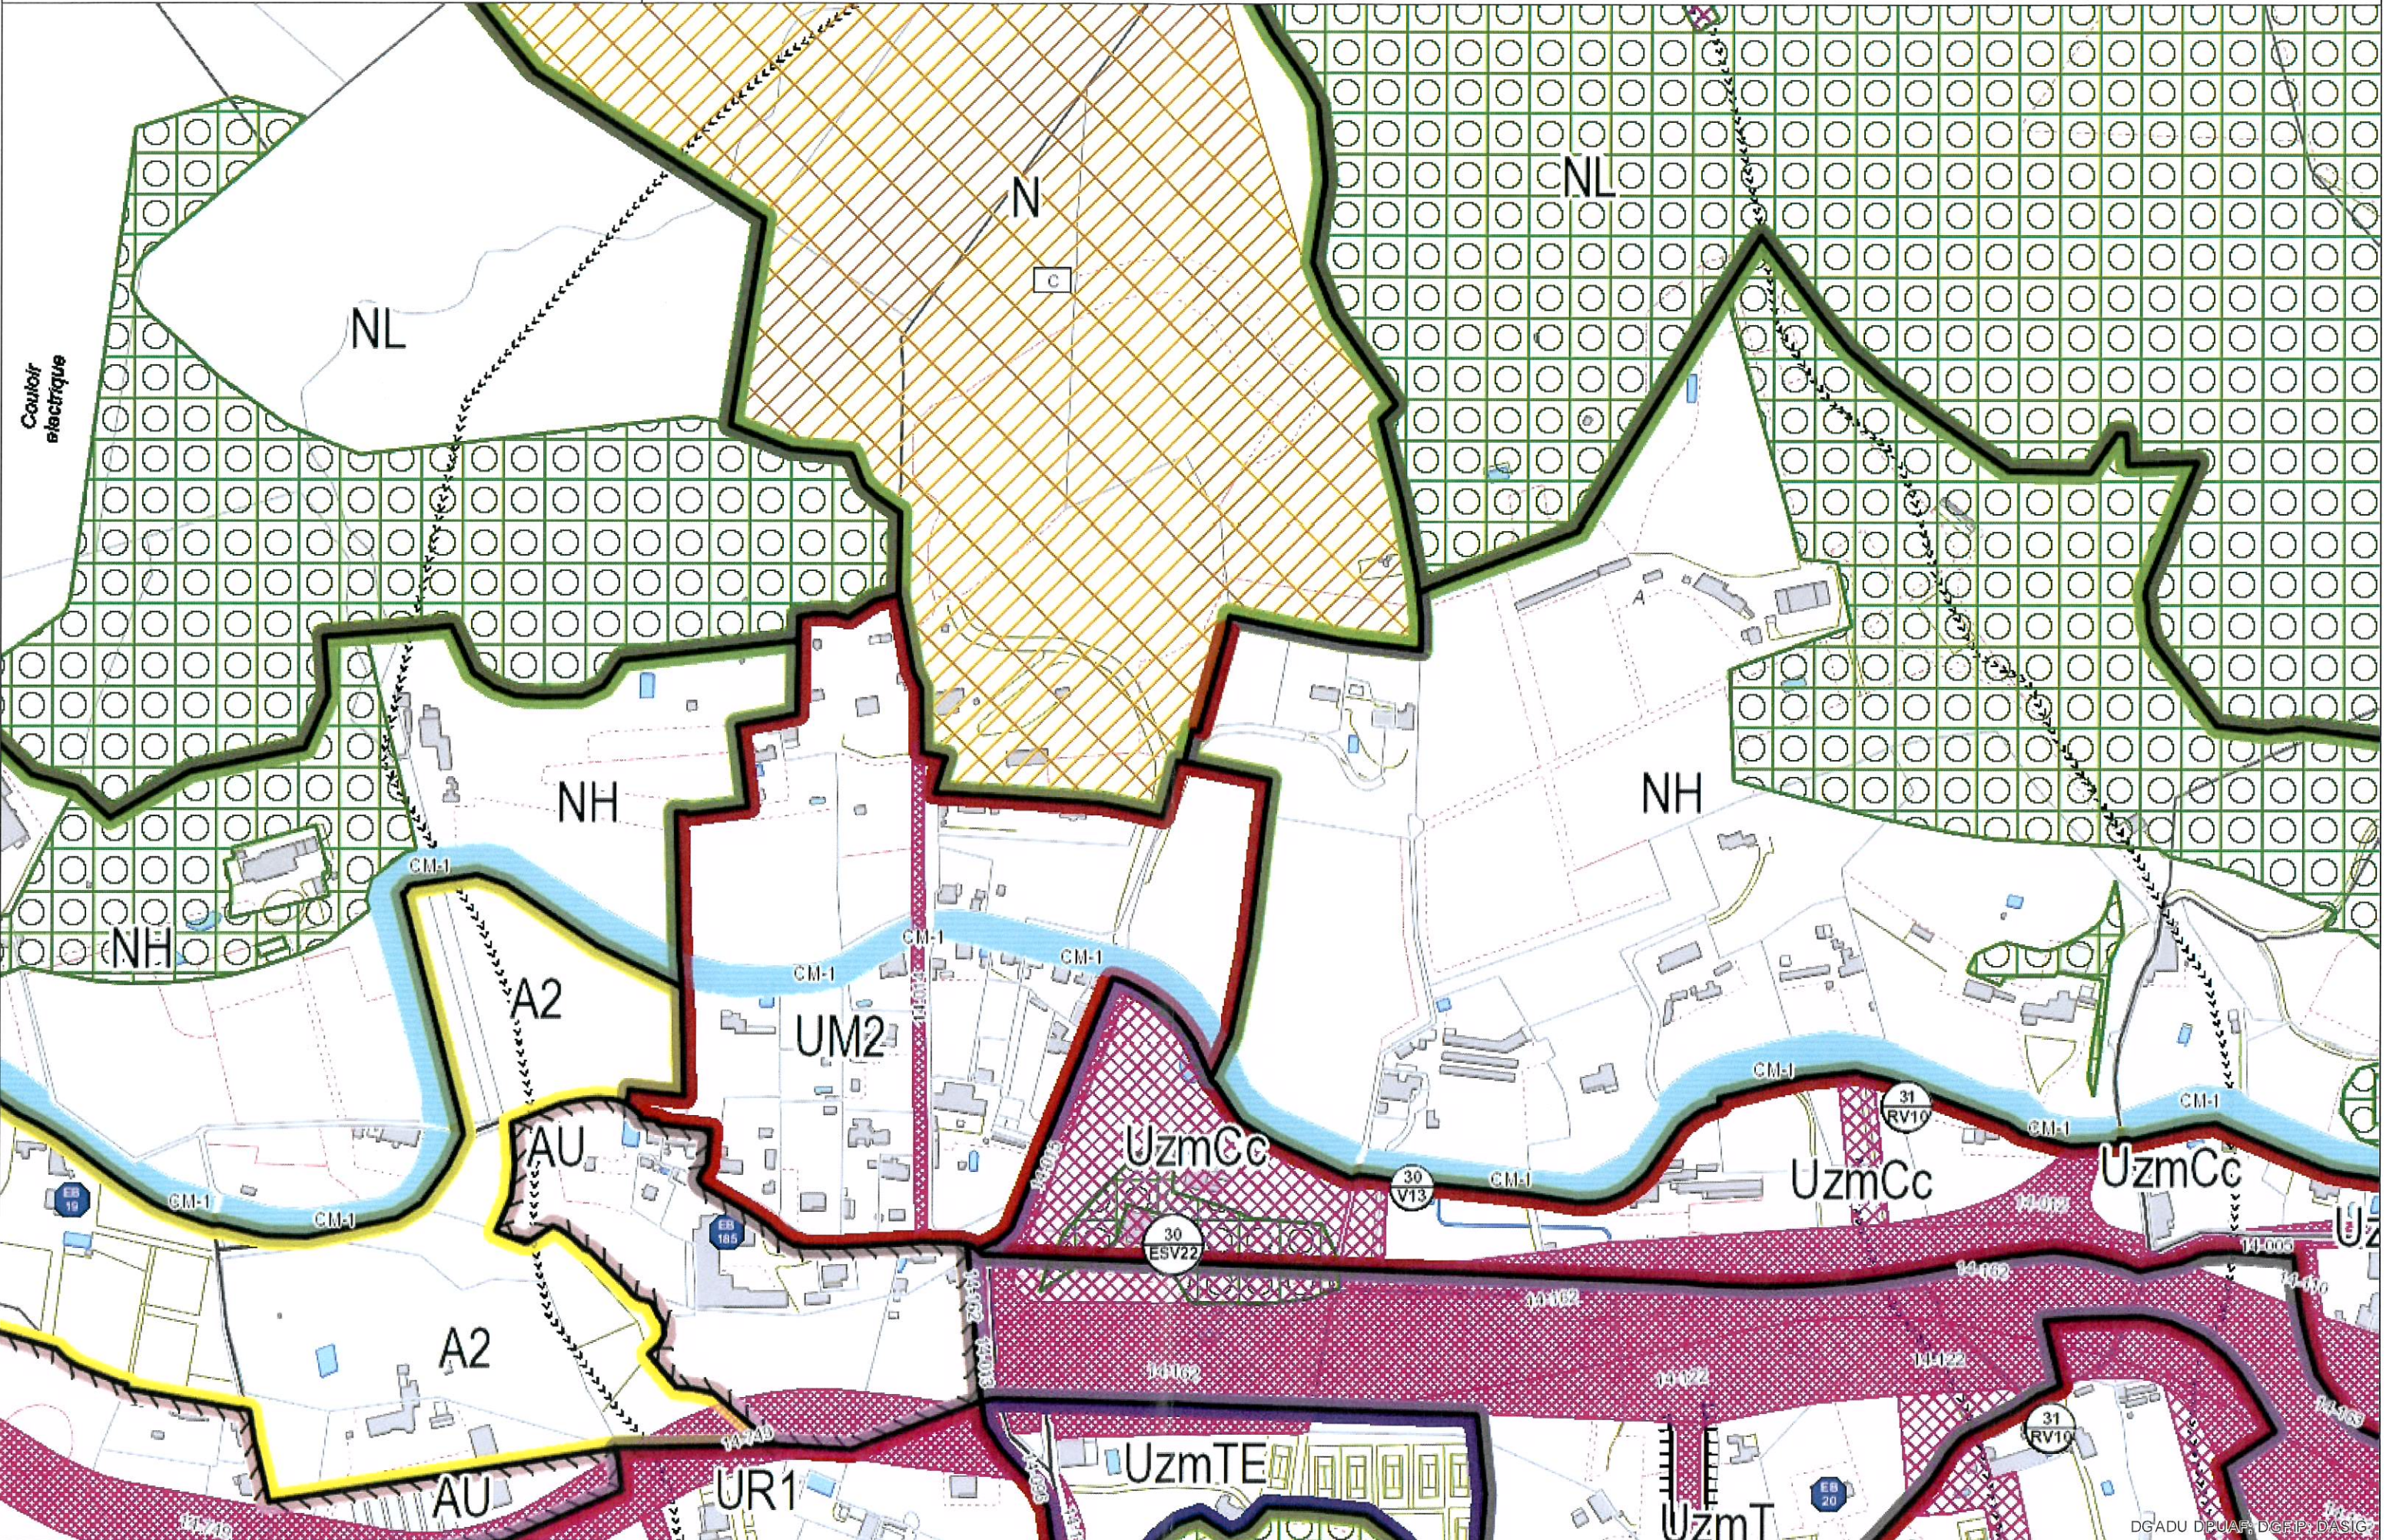

ANNEXE 4.2 Plan des aménagements projetés

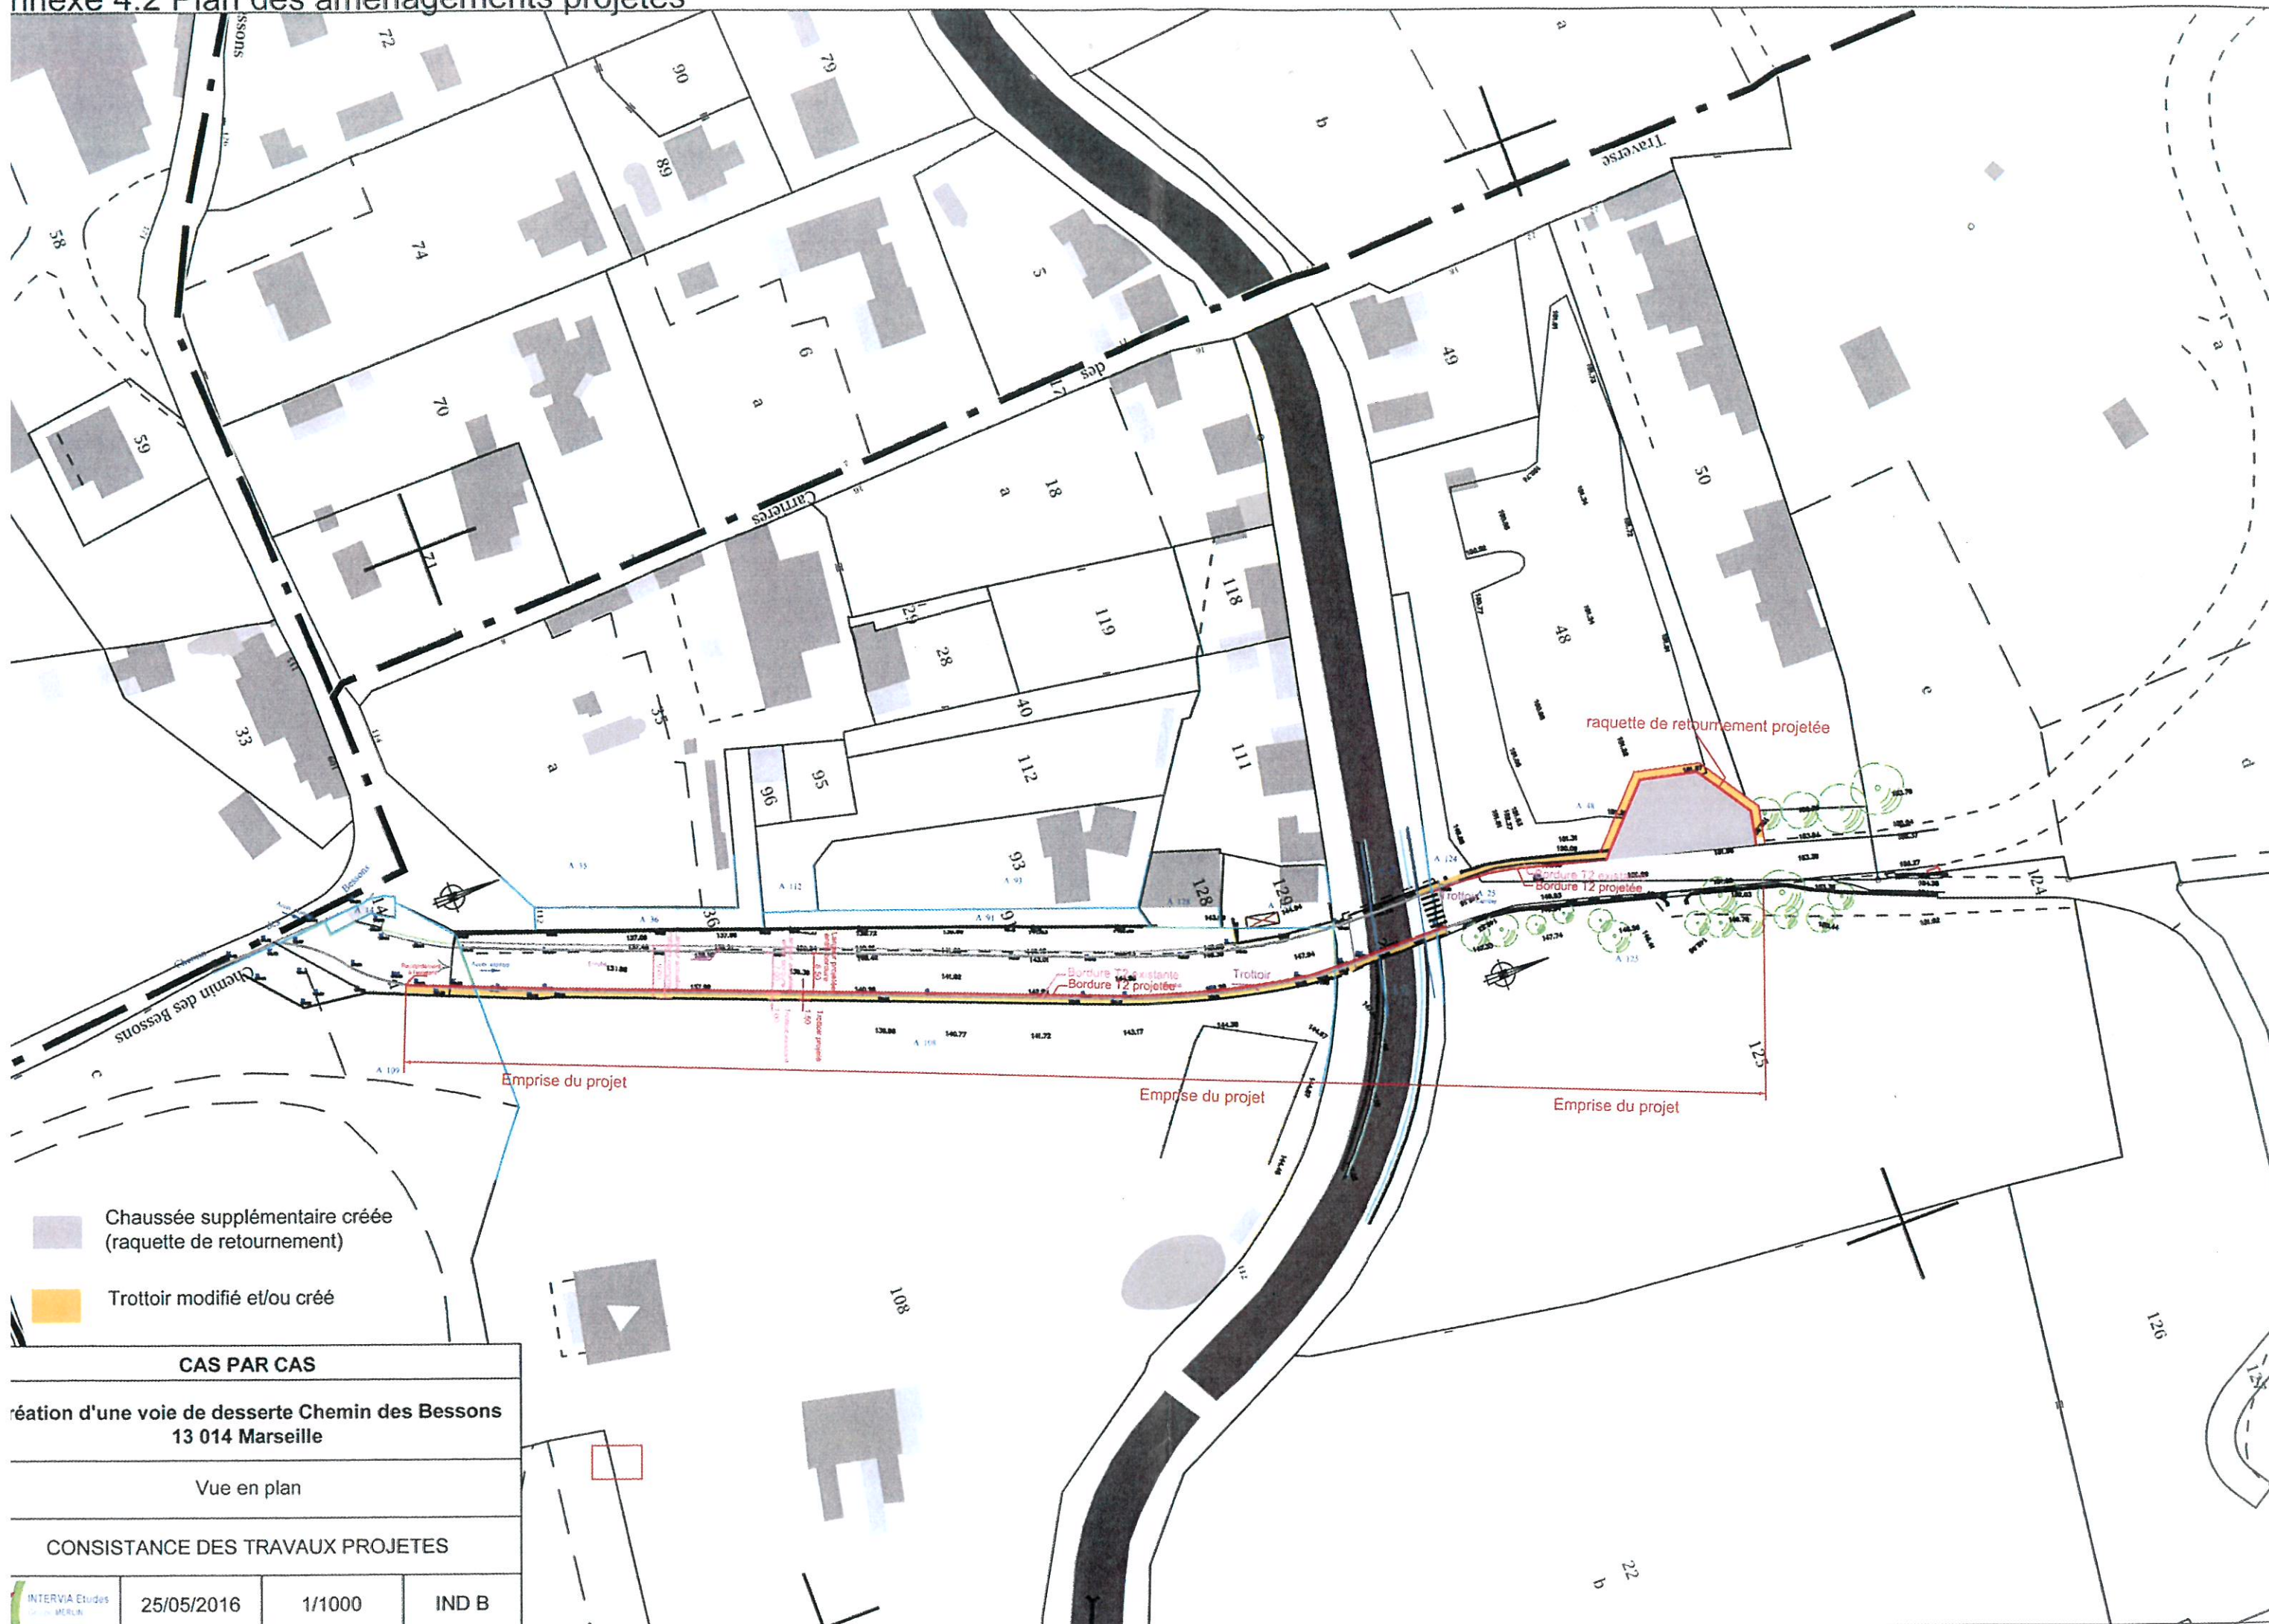

- Chaussée supplémentaire créée (raquette de retournement)
- Trottoir modifié et/ou créé

CAS PAR CAS			
Création d'une voie de desserte Chemin des Bessons 13 014 Marseille			
Vue en plan			
CONSISTANCE DES TRAVAUX PROJÉTÉS			
INTERVIA Etudes et MERLIN	25/05/2016	1/1000	IND B