


R  
B  
A  
FREY  
Investir l'avenir

PLAN EMPRISE FONCIERE

Echelle:

PROJET D'AMENAGEMENT  
DE LA ZONE COMMERCIALE MONTMAJOUR

Le 13 Mai 2016

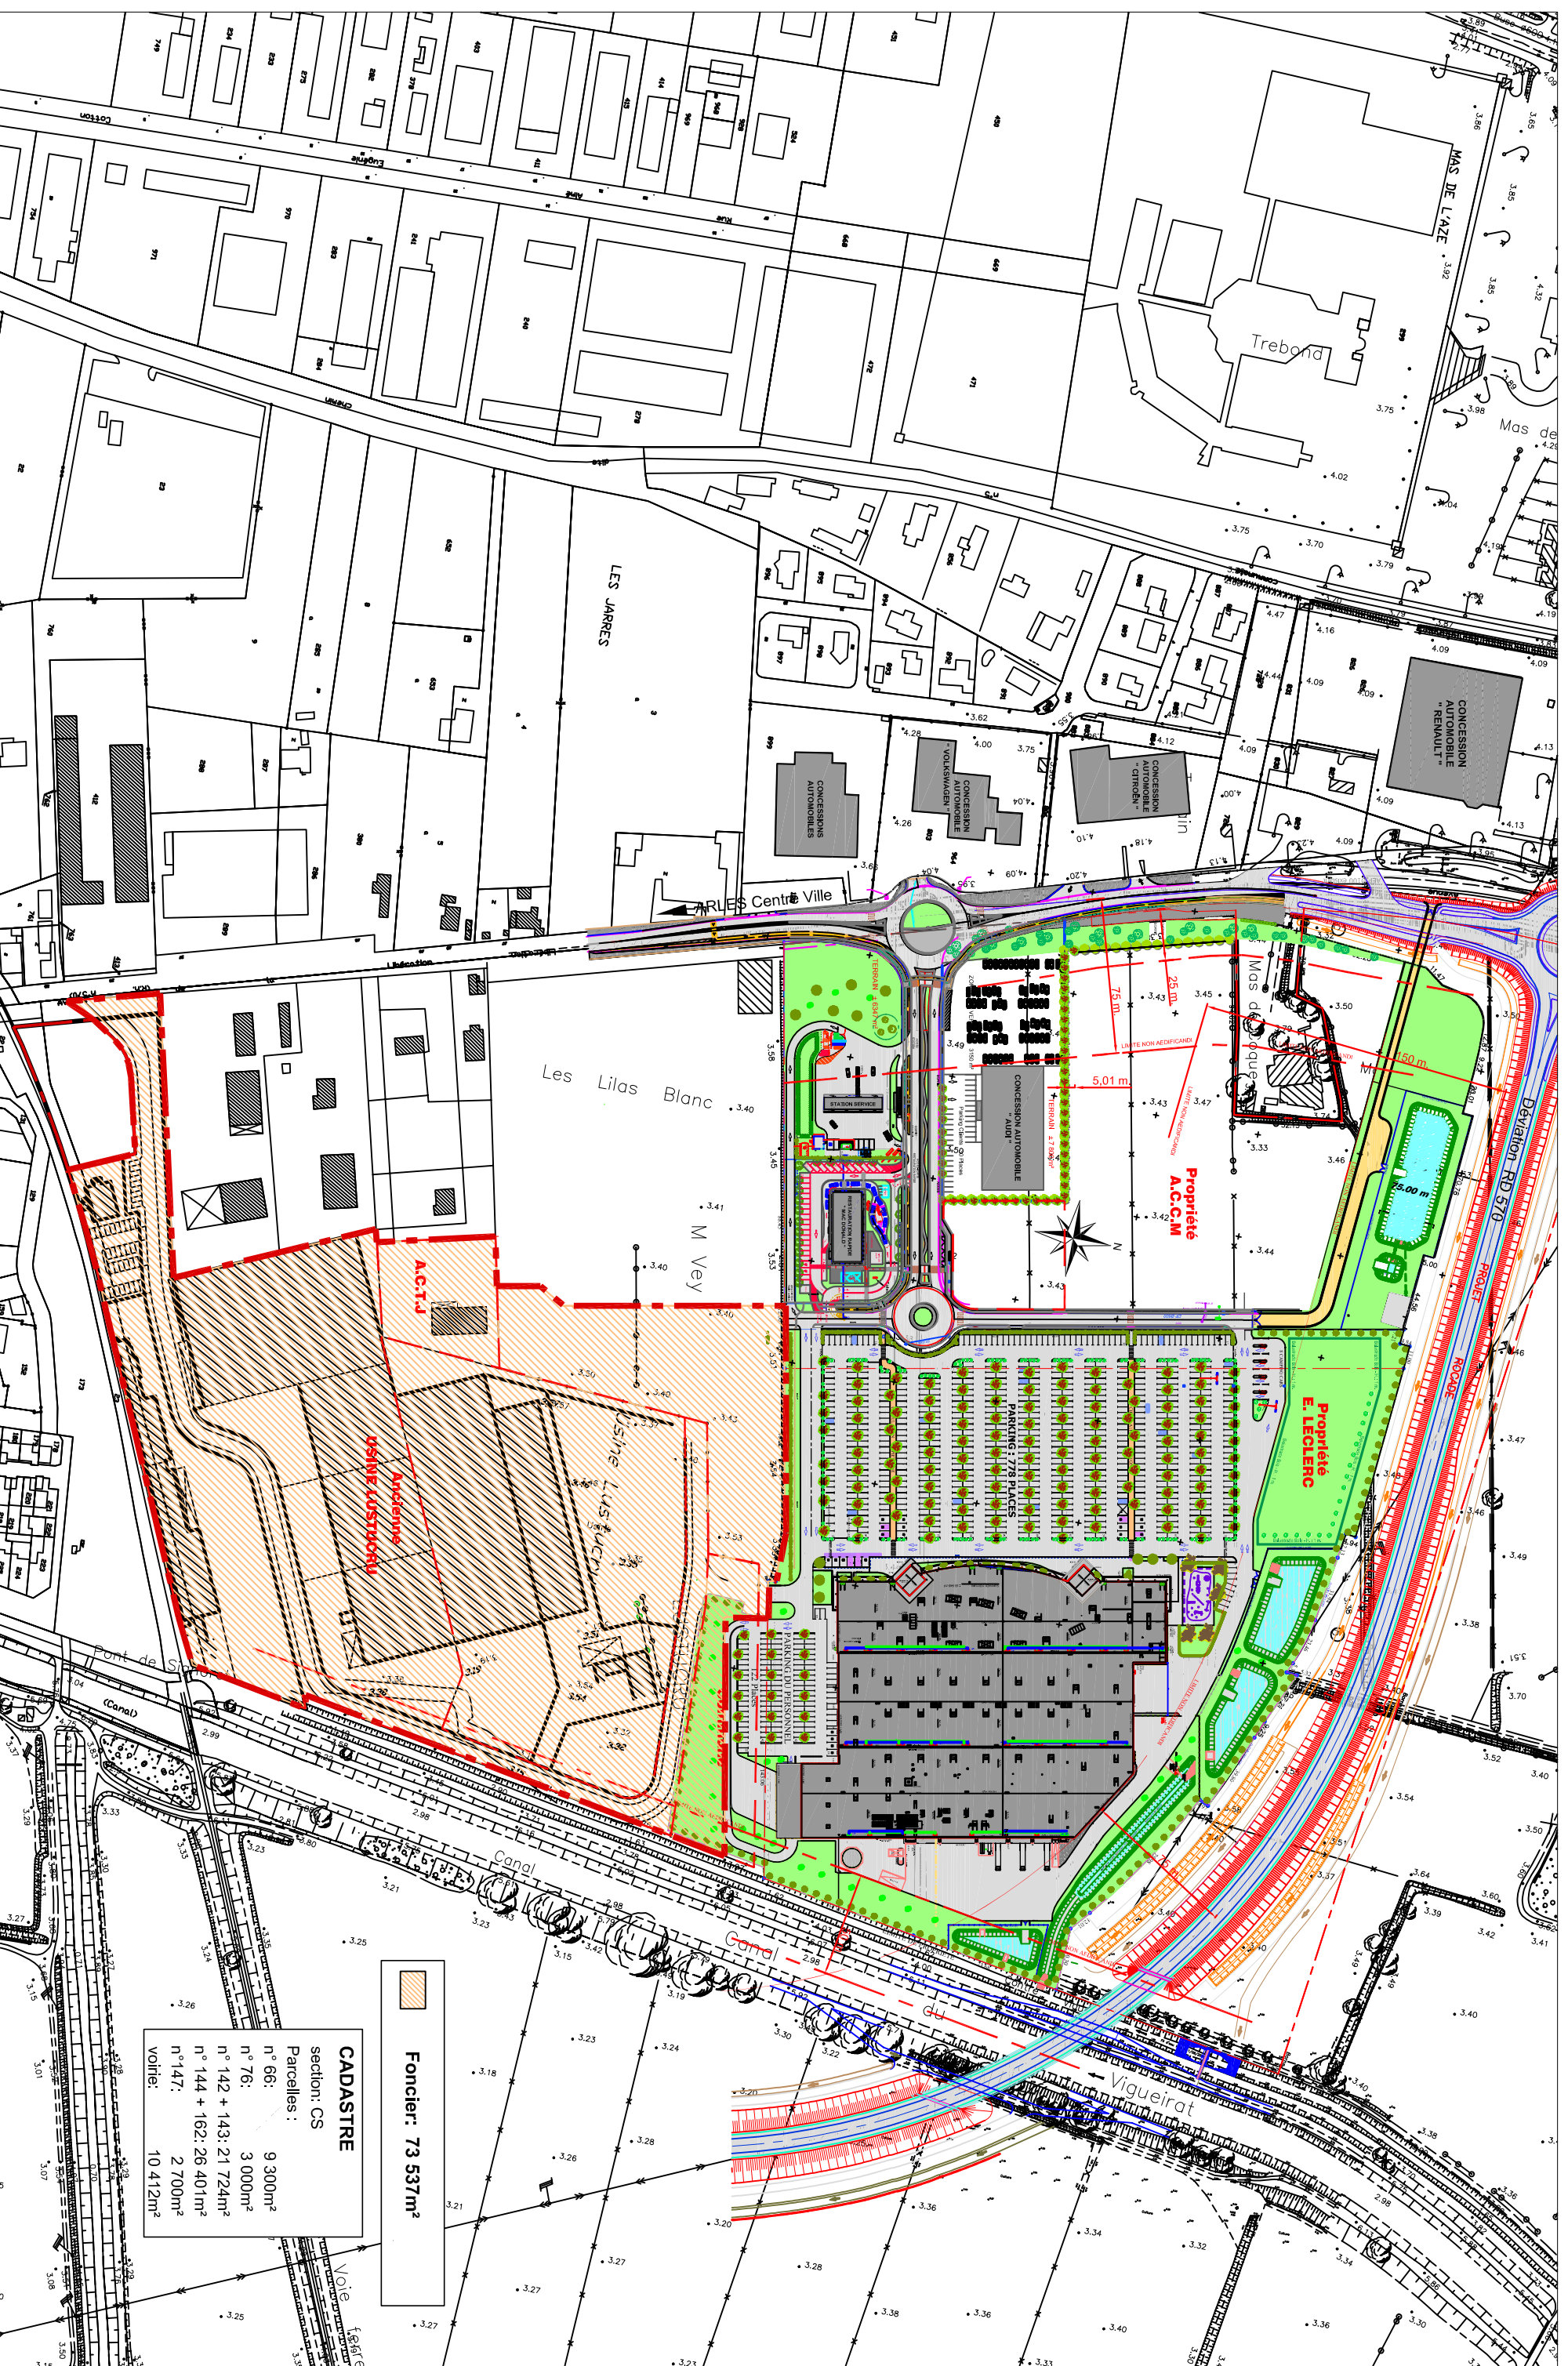

CADASTRE	
section:	CS
Parcelles :	
n° 66:	9 300m <sup>2</sup>
n° 76:	3 000m <sup>2</sup>
n° 142 + 143:	21 724m <sup>2</sup>
n° 144 + 162:	26 401m <sup>2</sup>
n° 147:	2 700m <sup>2</sup>
voïe:	10 412m <sup>2</sup>

Foncier: 73 537m<sup>2</sup>