


- Legende:
- Réseau EI existant
 - Réseau AEP existant
 - Réseau France Telecom existant
 - Réseau éclairage public existant
 - Réseau AEP DN 400 projeté

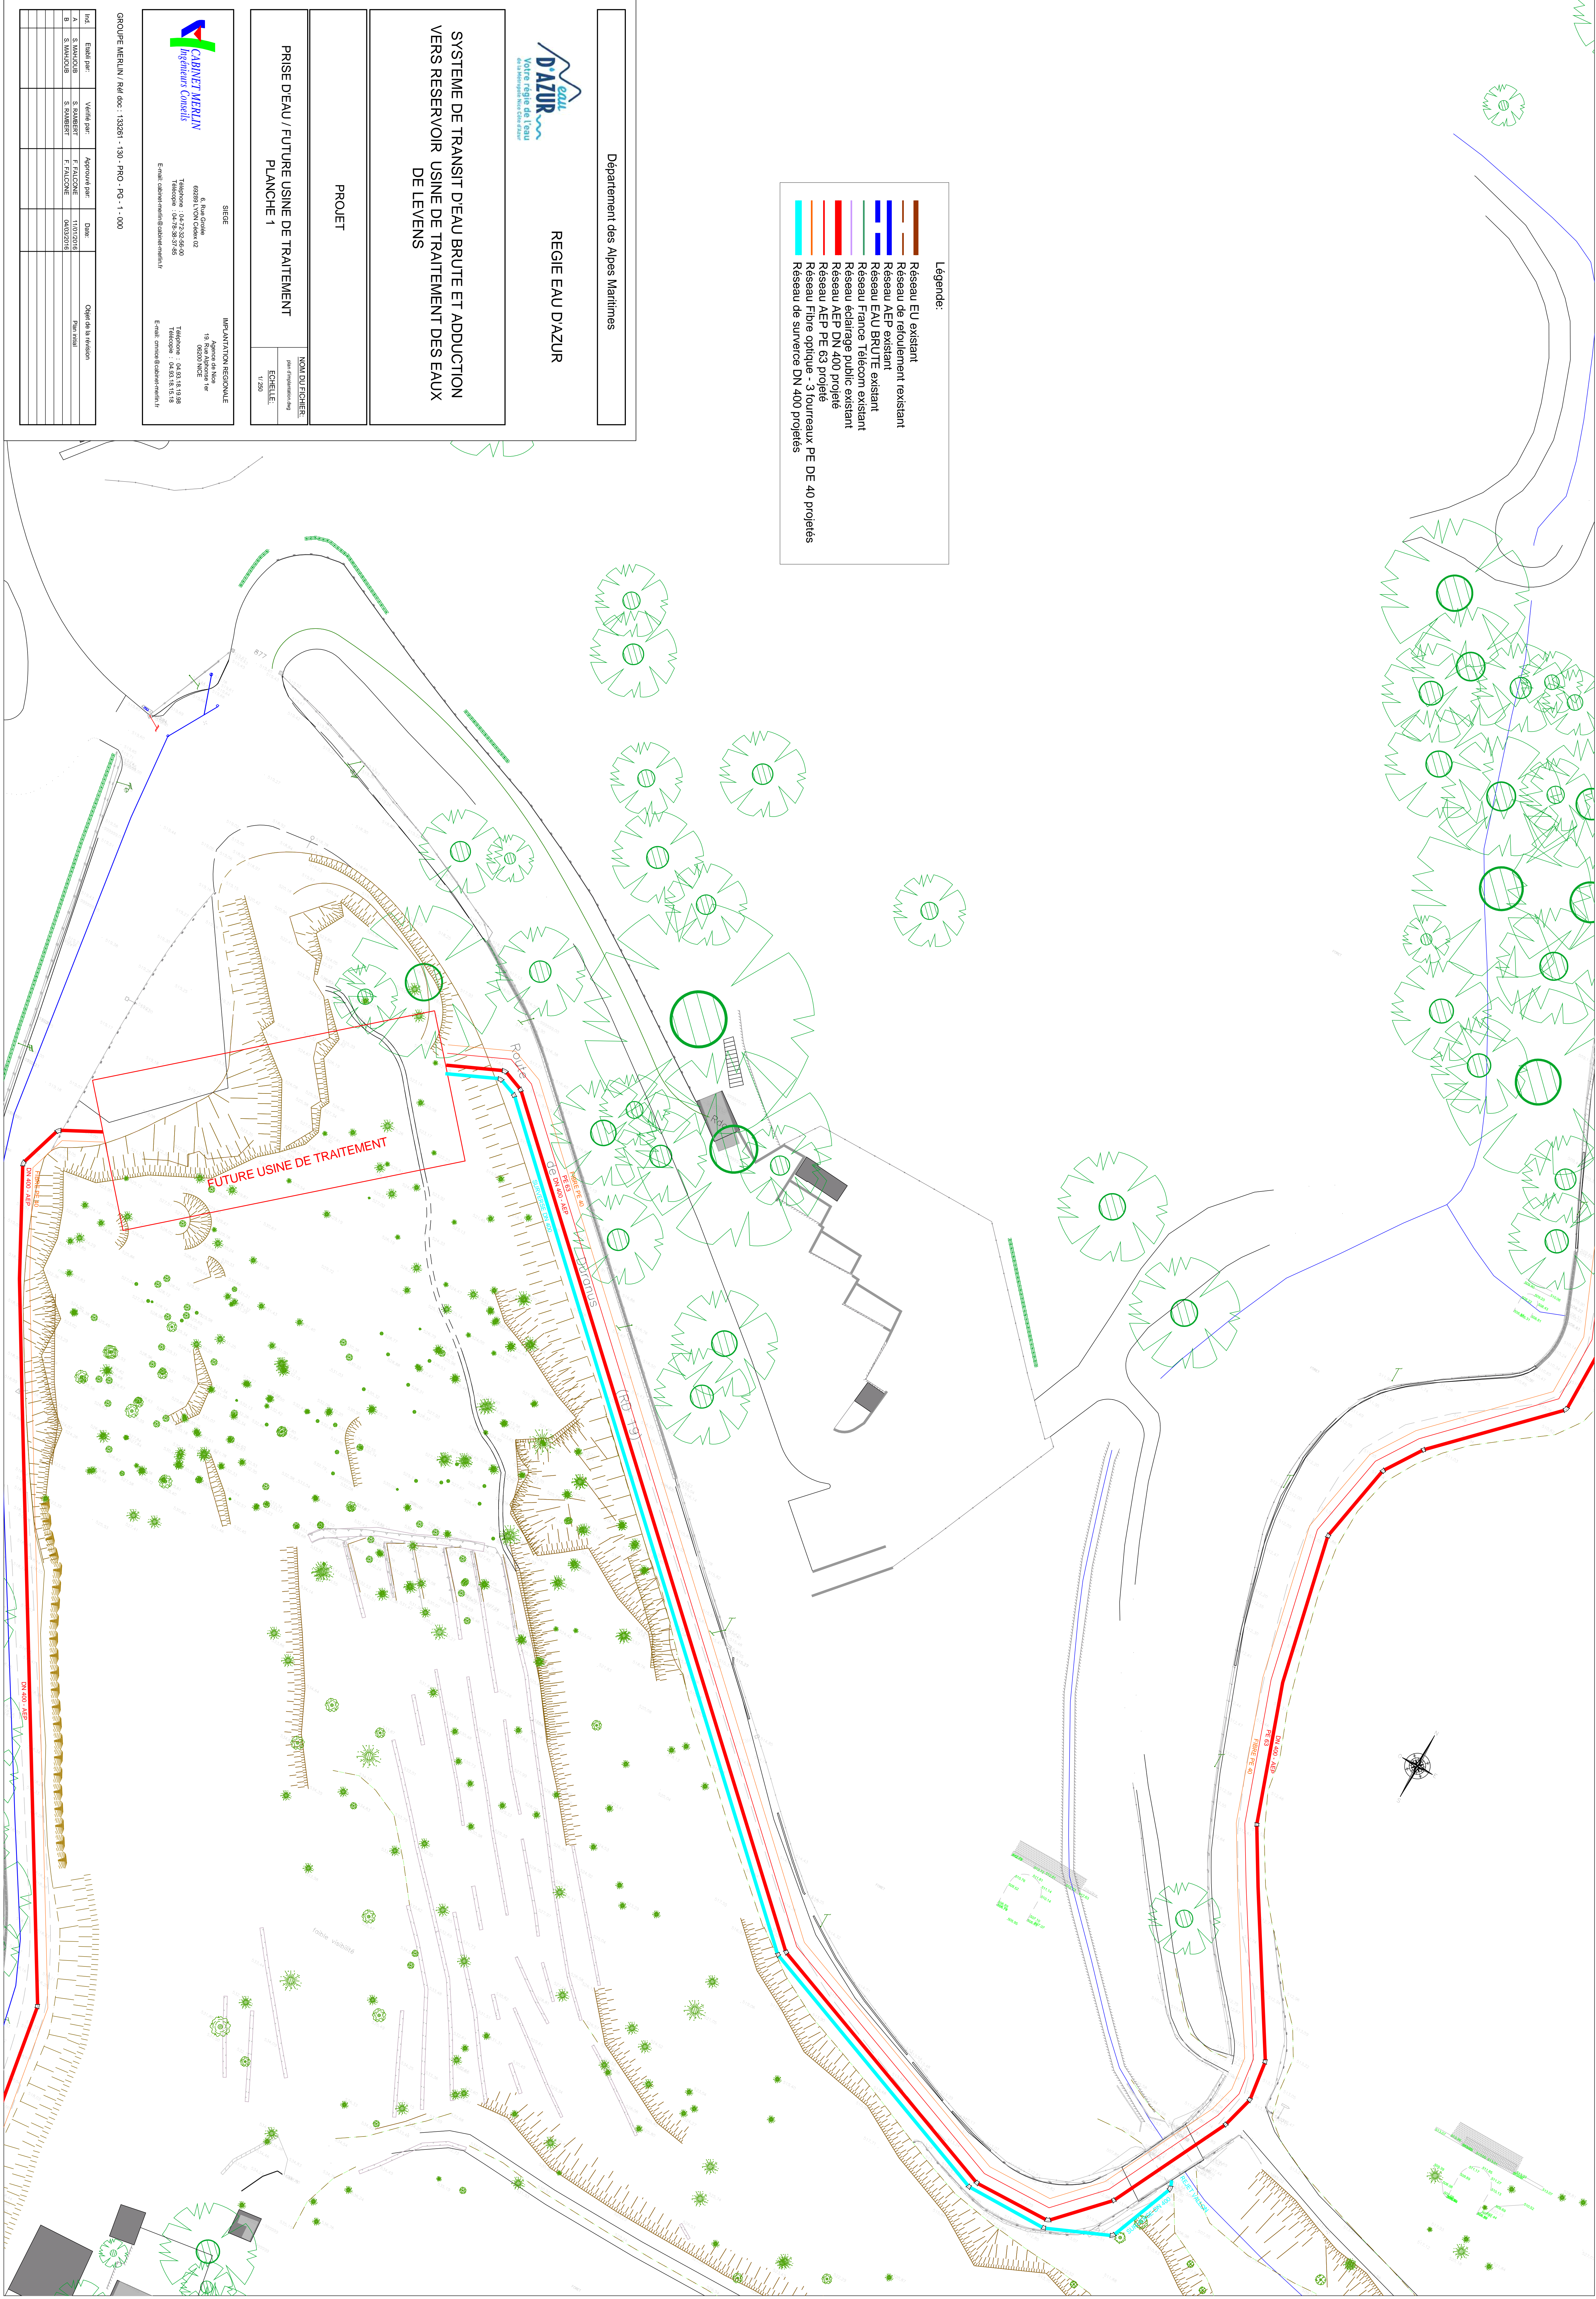

Département des Alpes Maritimes
REGIE EAU D'AZUR

PROJET
 PRISE D'EAU / FUTURE USINE DE TRAITEMENT
 PLANCHE 1

ECHELLE:




