


# Complexe Omnisports Jacques MORETTI

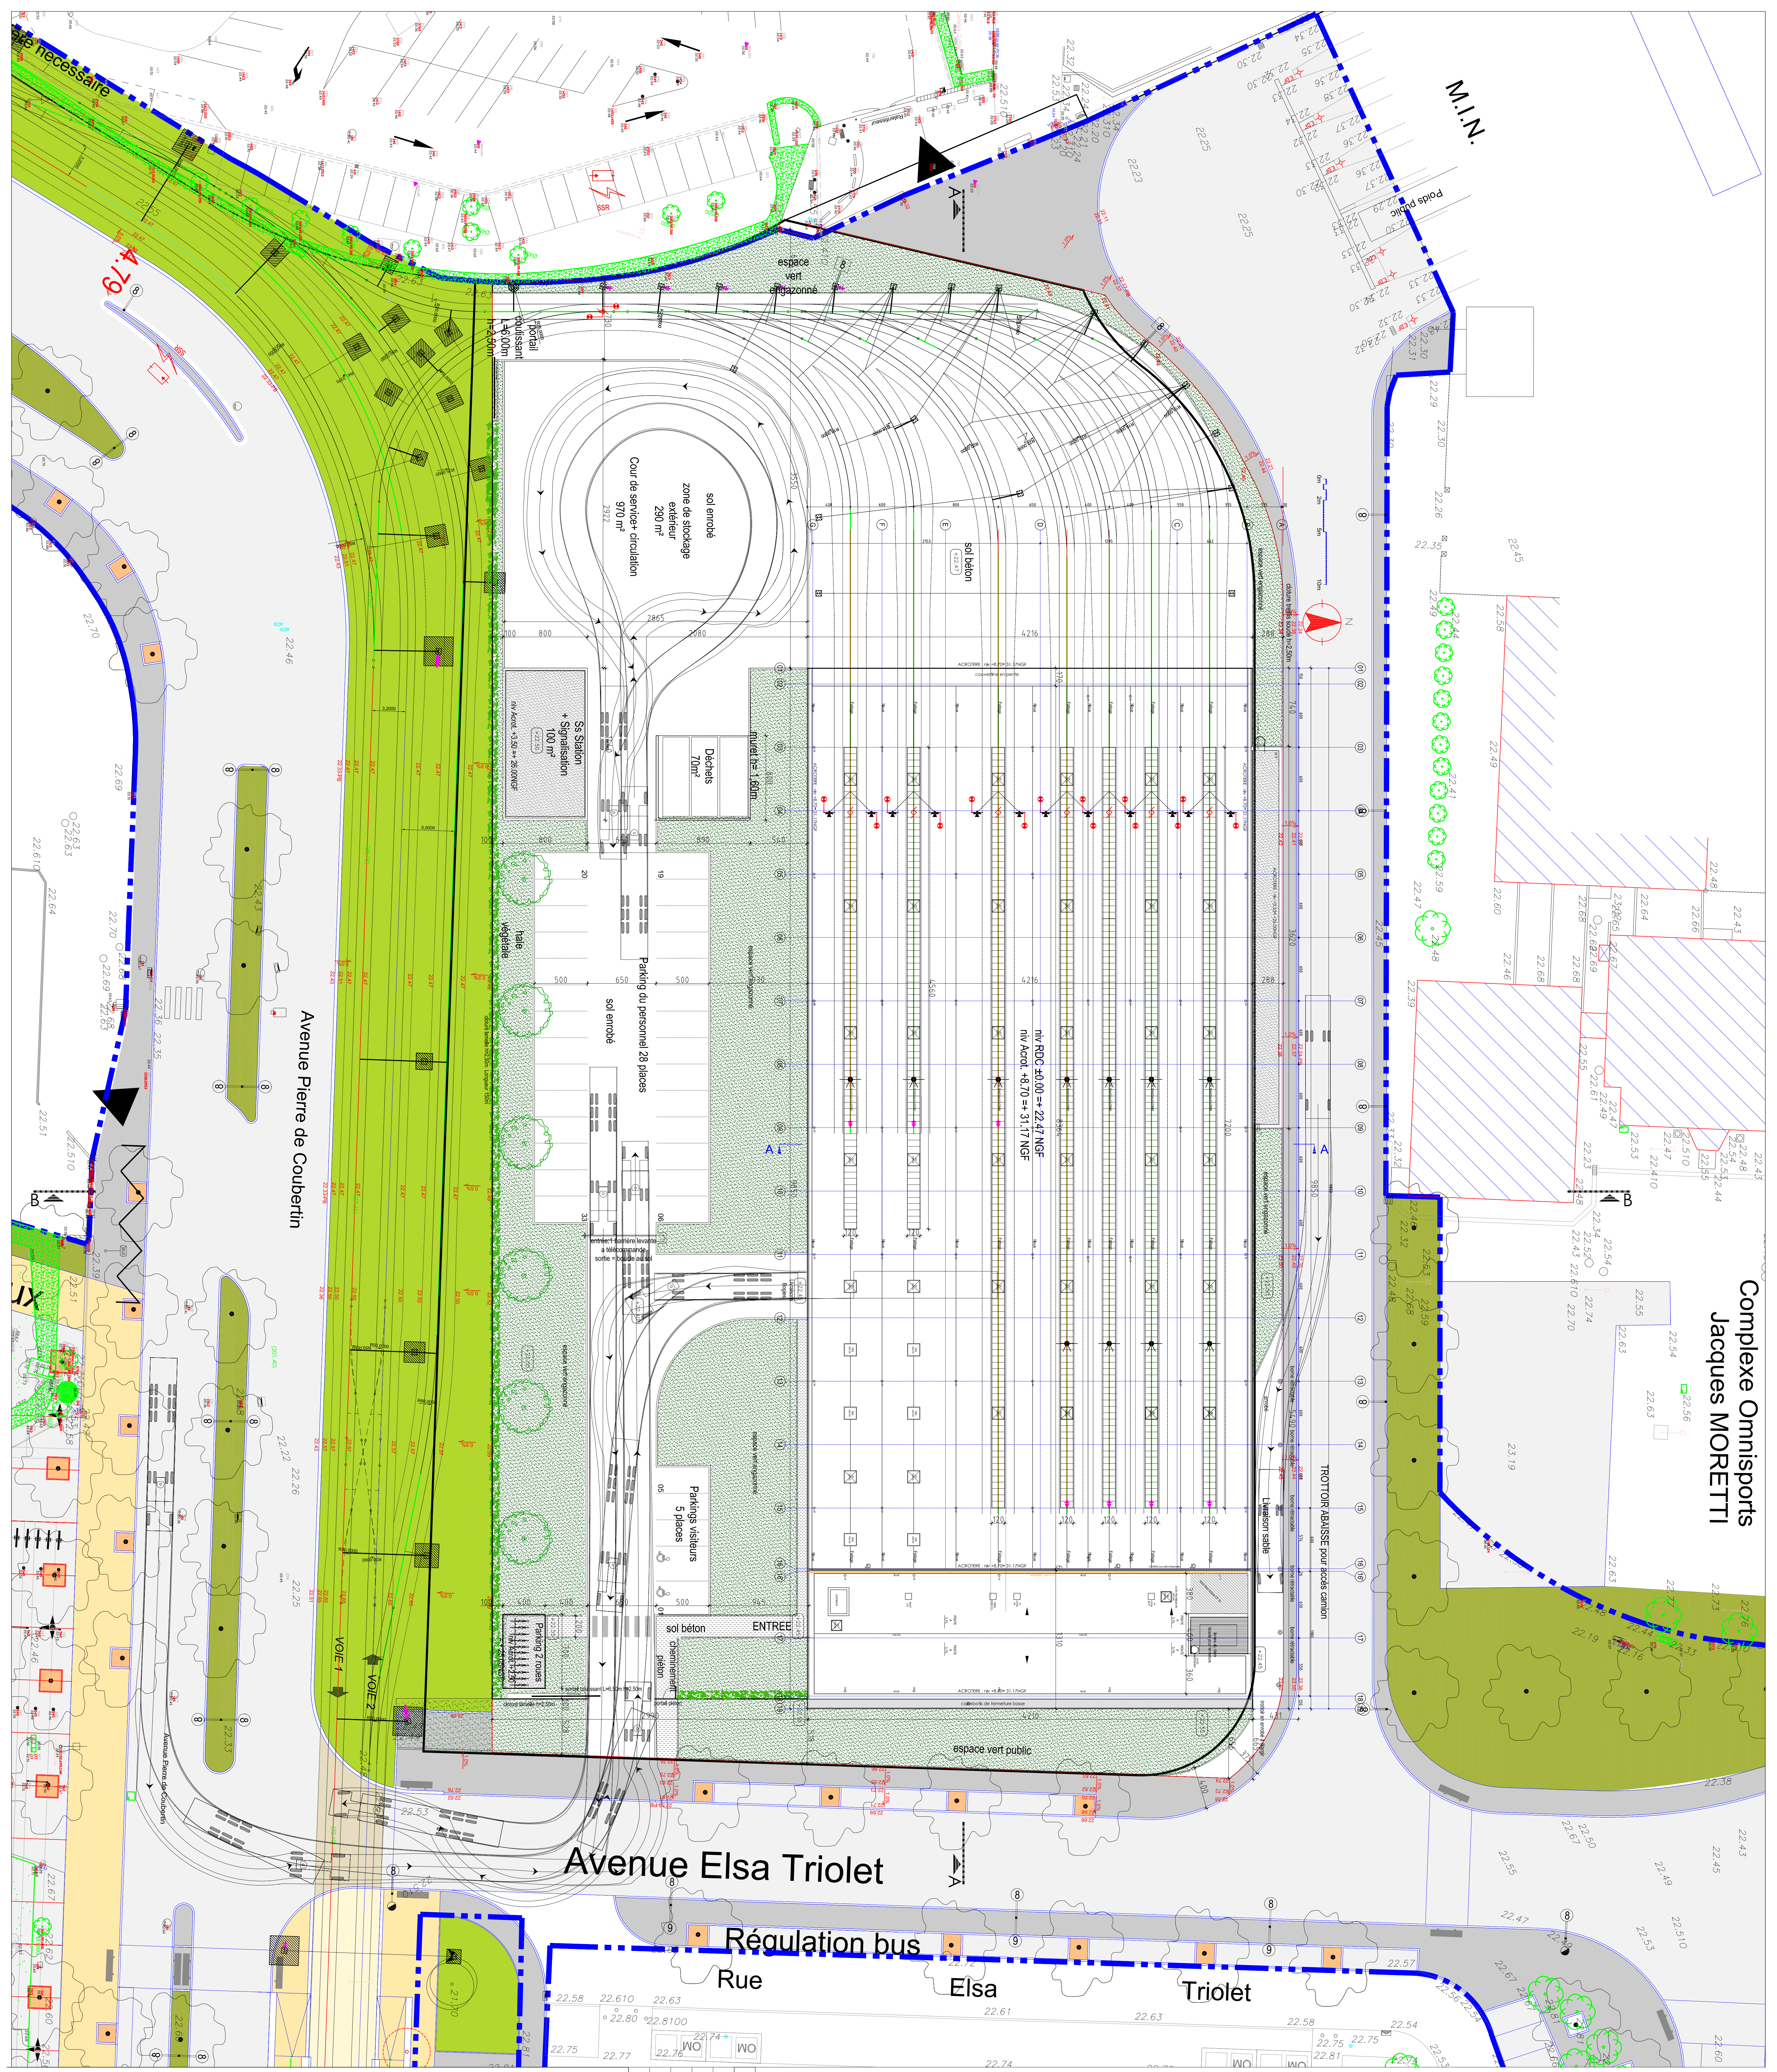

INFORMATIONS GENERALES  
NIVEAU 0.00 du projet = + 22.47NGF - niveau du rail dans le bâtiment

IND	DATE	MODIFICATIONS

**MATRE D'OUVRAGE**  
**TECELYS**  
Grand Avignon

**grand avignon**  
Communauté d'agglomération









Communauté d'agglomération du Grand AVIGNON  
PROJET DE CONSTRUCTION D'UN CENTRE DE  
MAINTENANCE ET D'EXPLOITATION TRAMWAY  
PLAN DE MASSE  
ET TOITURE  
1939 PRO 11/07/16 1/200