



Aéroport de Gap Tallard

Plan Guide Ombrière TA_OMB33

Vue de coupe

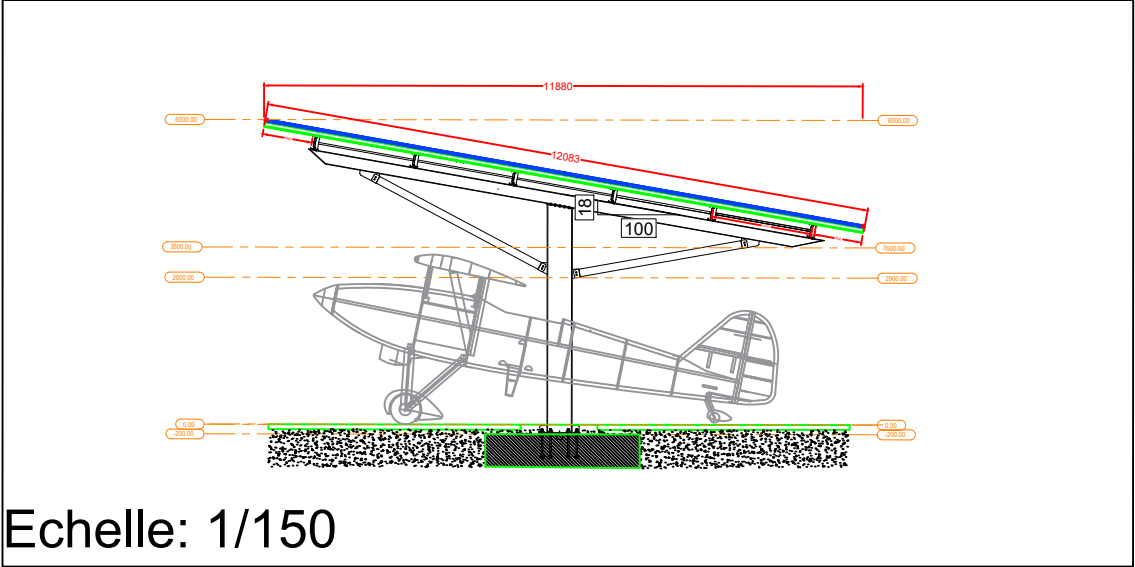


Vue projetée

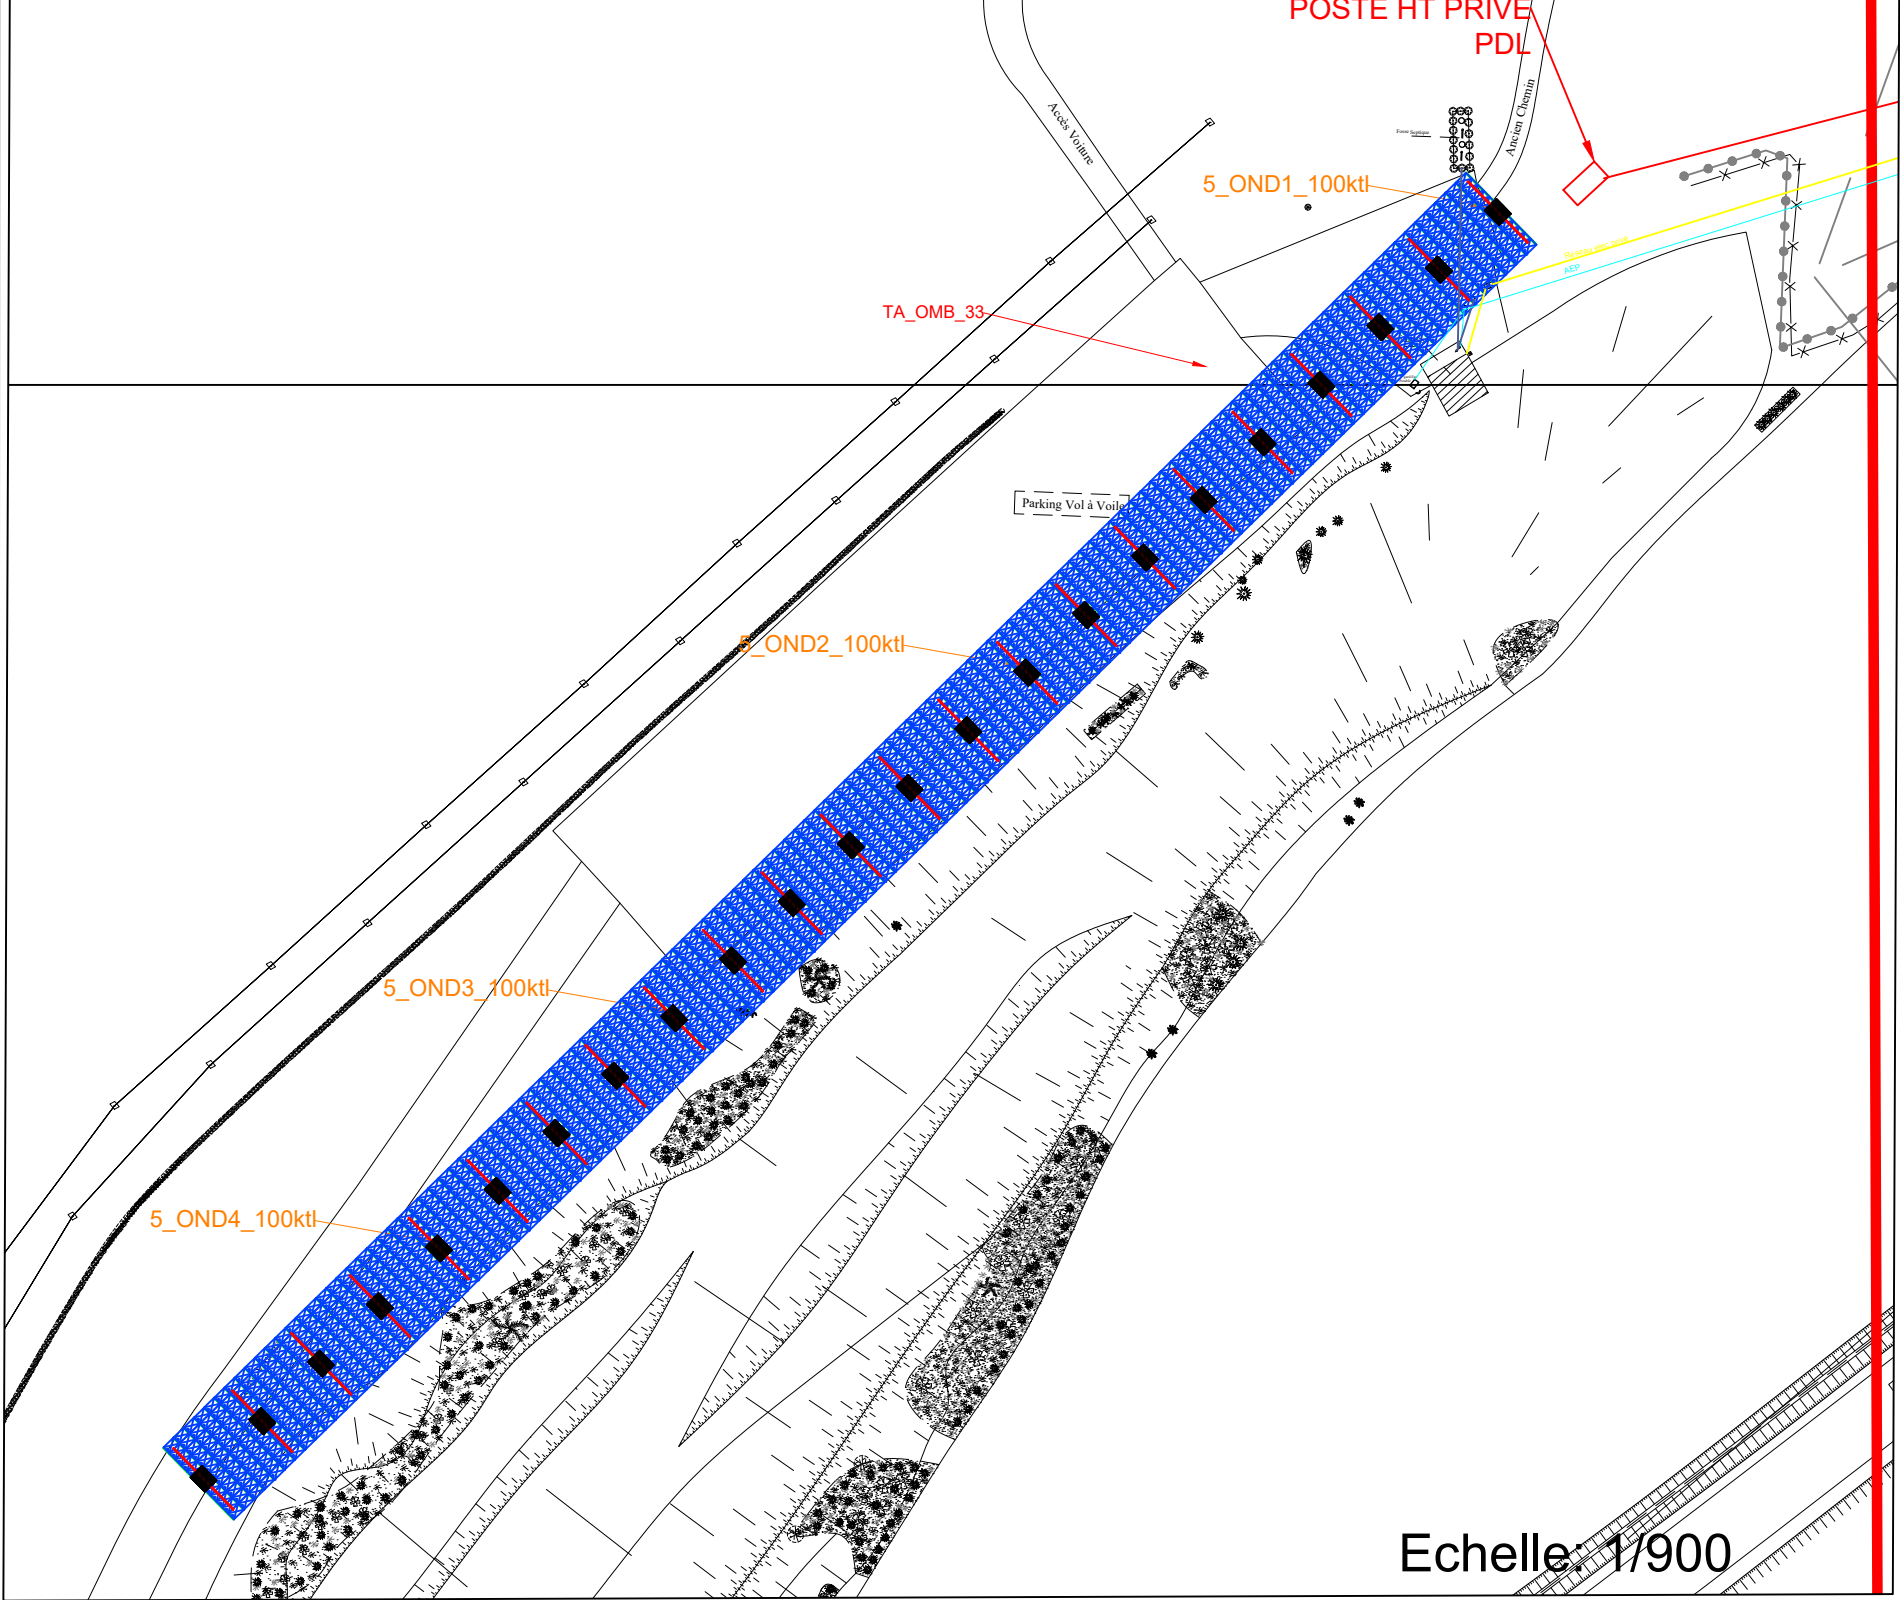

H		
G		
F		
E		
D		
C		
B		
A	Rehausse ombrière	20/04
0	Première version	11/03

Dessiné par : PGU Date : 11/03/2020 Echelle : 1:500

 

TALLARD

Objet : Plan Guide Ombrière TA OMB33

Plan N° 1009
Cde : 1622

38 Av. Léon GAUMONT
93 100 Montreuil
Tel: 01.83.62.13.25
Fax: 01.83.62.13.37
Email: ml@solstice.fr

