


ANNEXE A10: Zone à défricher

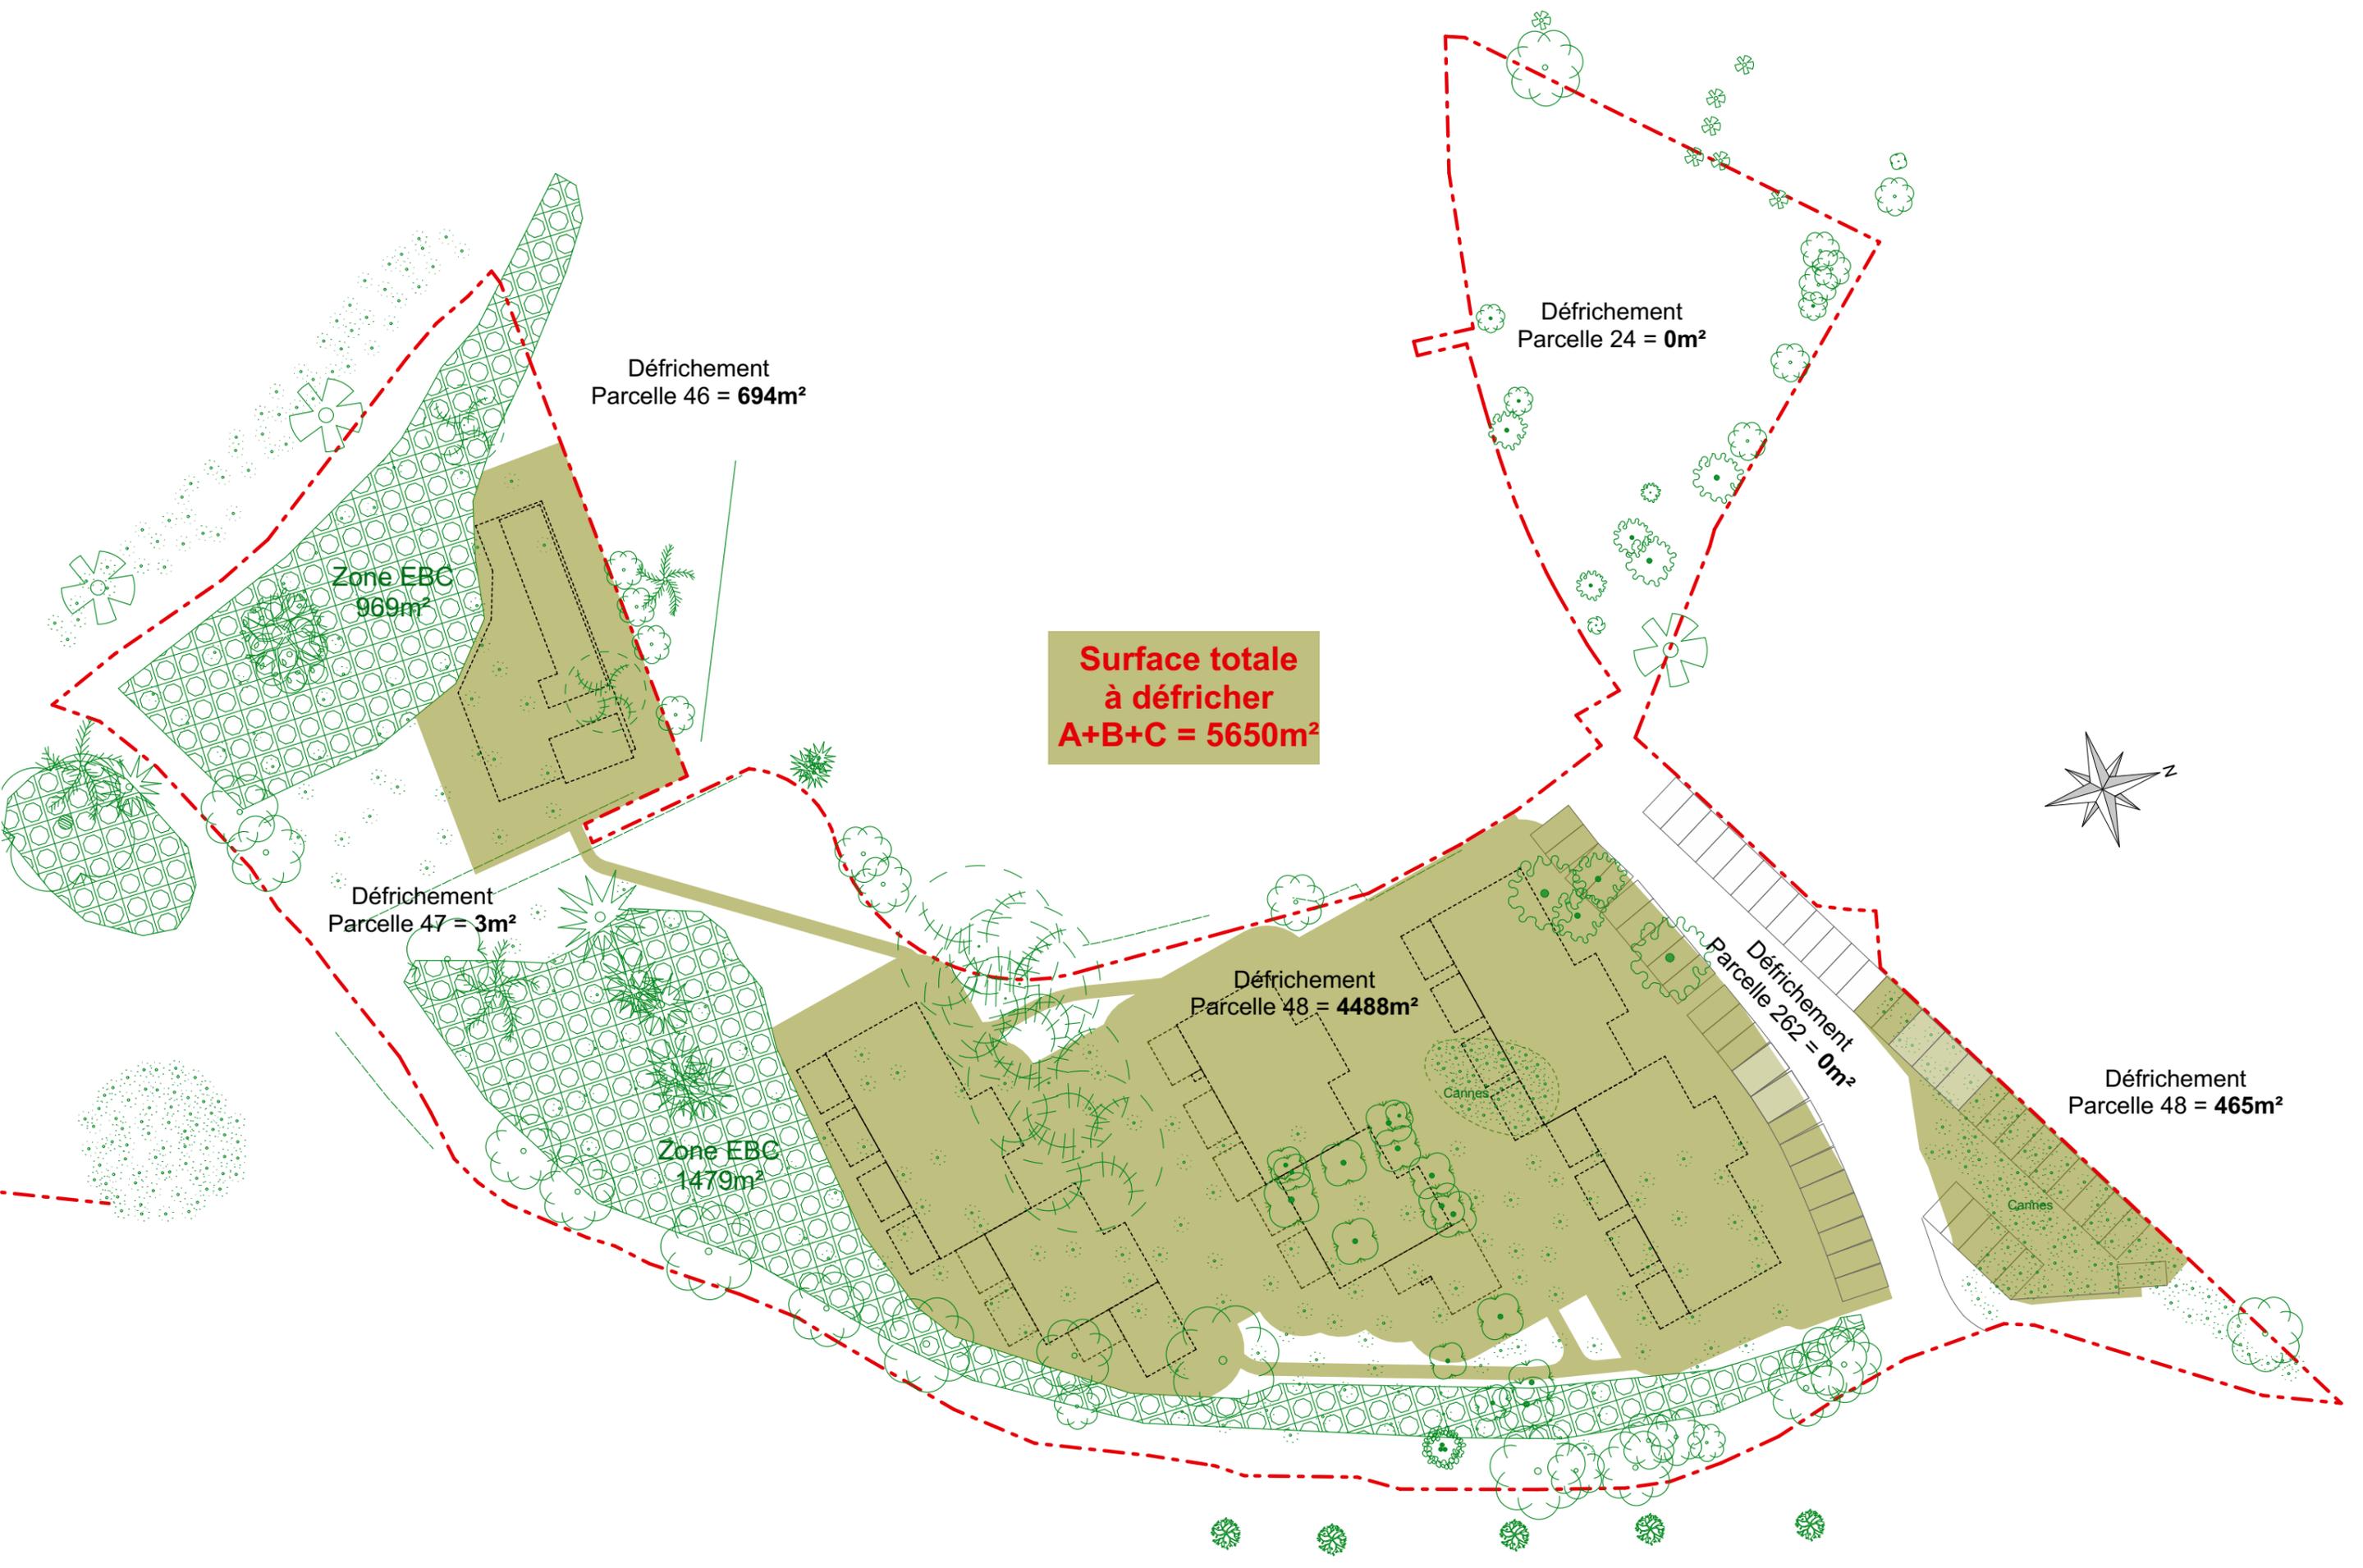

Les présents plans sont uniquement destinés à la demande du permis de construire et ne doivent en aucun cas servir à l'exécution des travaux

- Le jardin du Layet - 21.04.2020

**GROSSARD Architecture** - Résidence Les Palmiers B Av. Prés. Vincent Auriol 83980 LE LAVANDOU  
 E-mail: info@grossard.fr - Tel: 04.94.71.49.10 - SASU au capital de 200 000€ - RCS TOULON SIRET: 83879398200011 - TVA INTERCOM: FR04838793982  
 Ordre des architectes: 42248 National: S19887

1:600

Plan de défrichement - Répartition des surfaces