


OPERATION	Création de logements collectifs et individuels. Chemin de Gigeri QUARTIER DE LA TOUR 83170 - BRIGNOLES.	
MAITRE D'OUVRAGE	NEXITY IR PROGRAMMES COTE D'AZUR. 5, rue René Cassin - CS 20432 13331 Marseille - Cedex 03. téléphone: 04.91.13.17.03	
MAITRE D'OEUVRE	SAS m2dc Concept Muriel Chéron - Daniel Deluy, architectes d.p.l.g. 163,rue Paradis - 13006 MARSEILLE. téléphone: 04.91.55.66.55 - fax: 04.91.33.45.51. e mail: contact@m2dc-architecture.com	
PHASE	DOSSIER DE DEMANDE DE PERMIS DE CONSTRUIRE	
DATE	20 Avril 2020	
PLAN	PC 02	
ECHELLE	1:200	
INDICE	DATE MODIFICATIONS	
	Plan de masse	

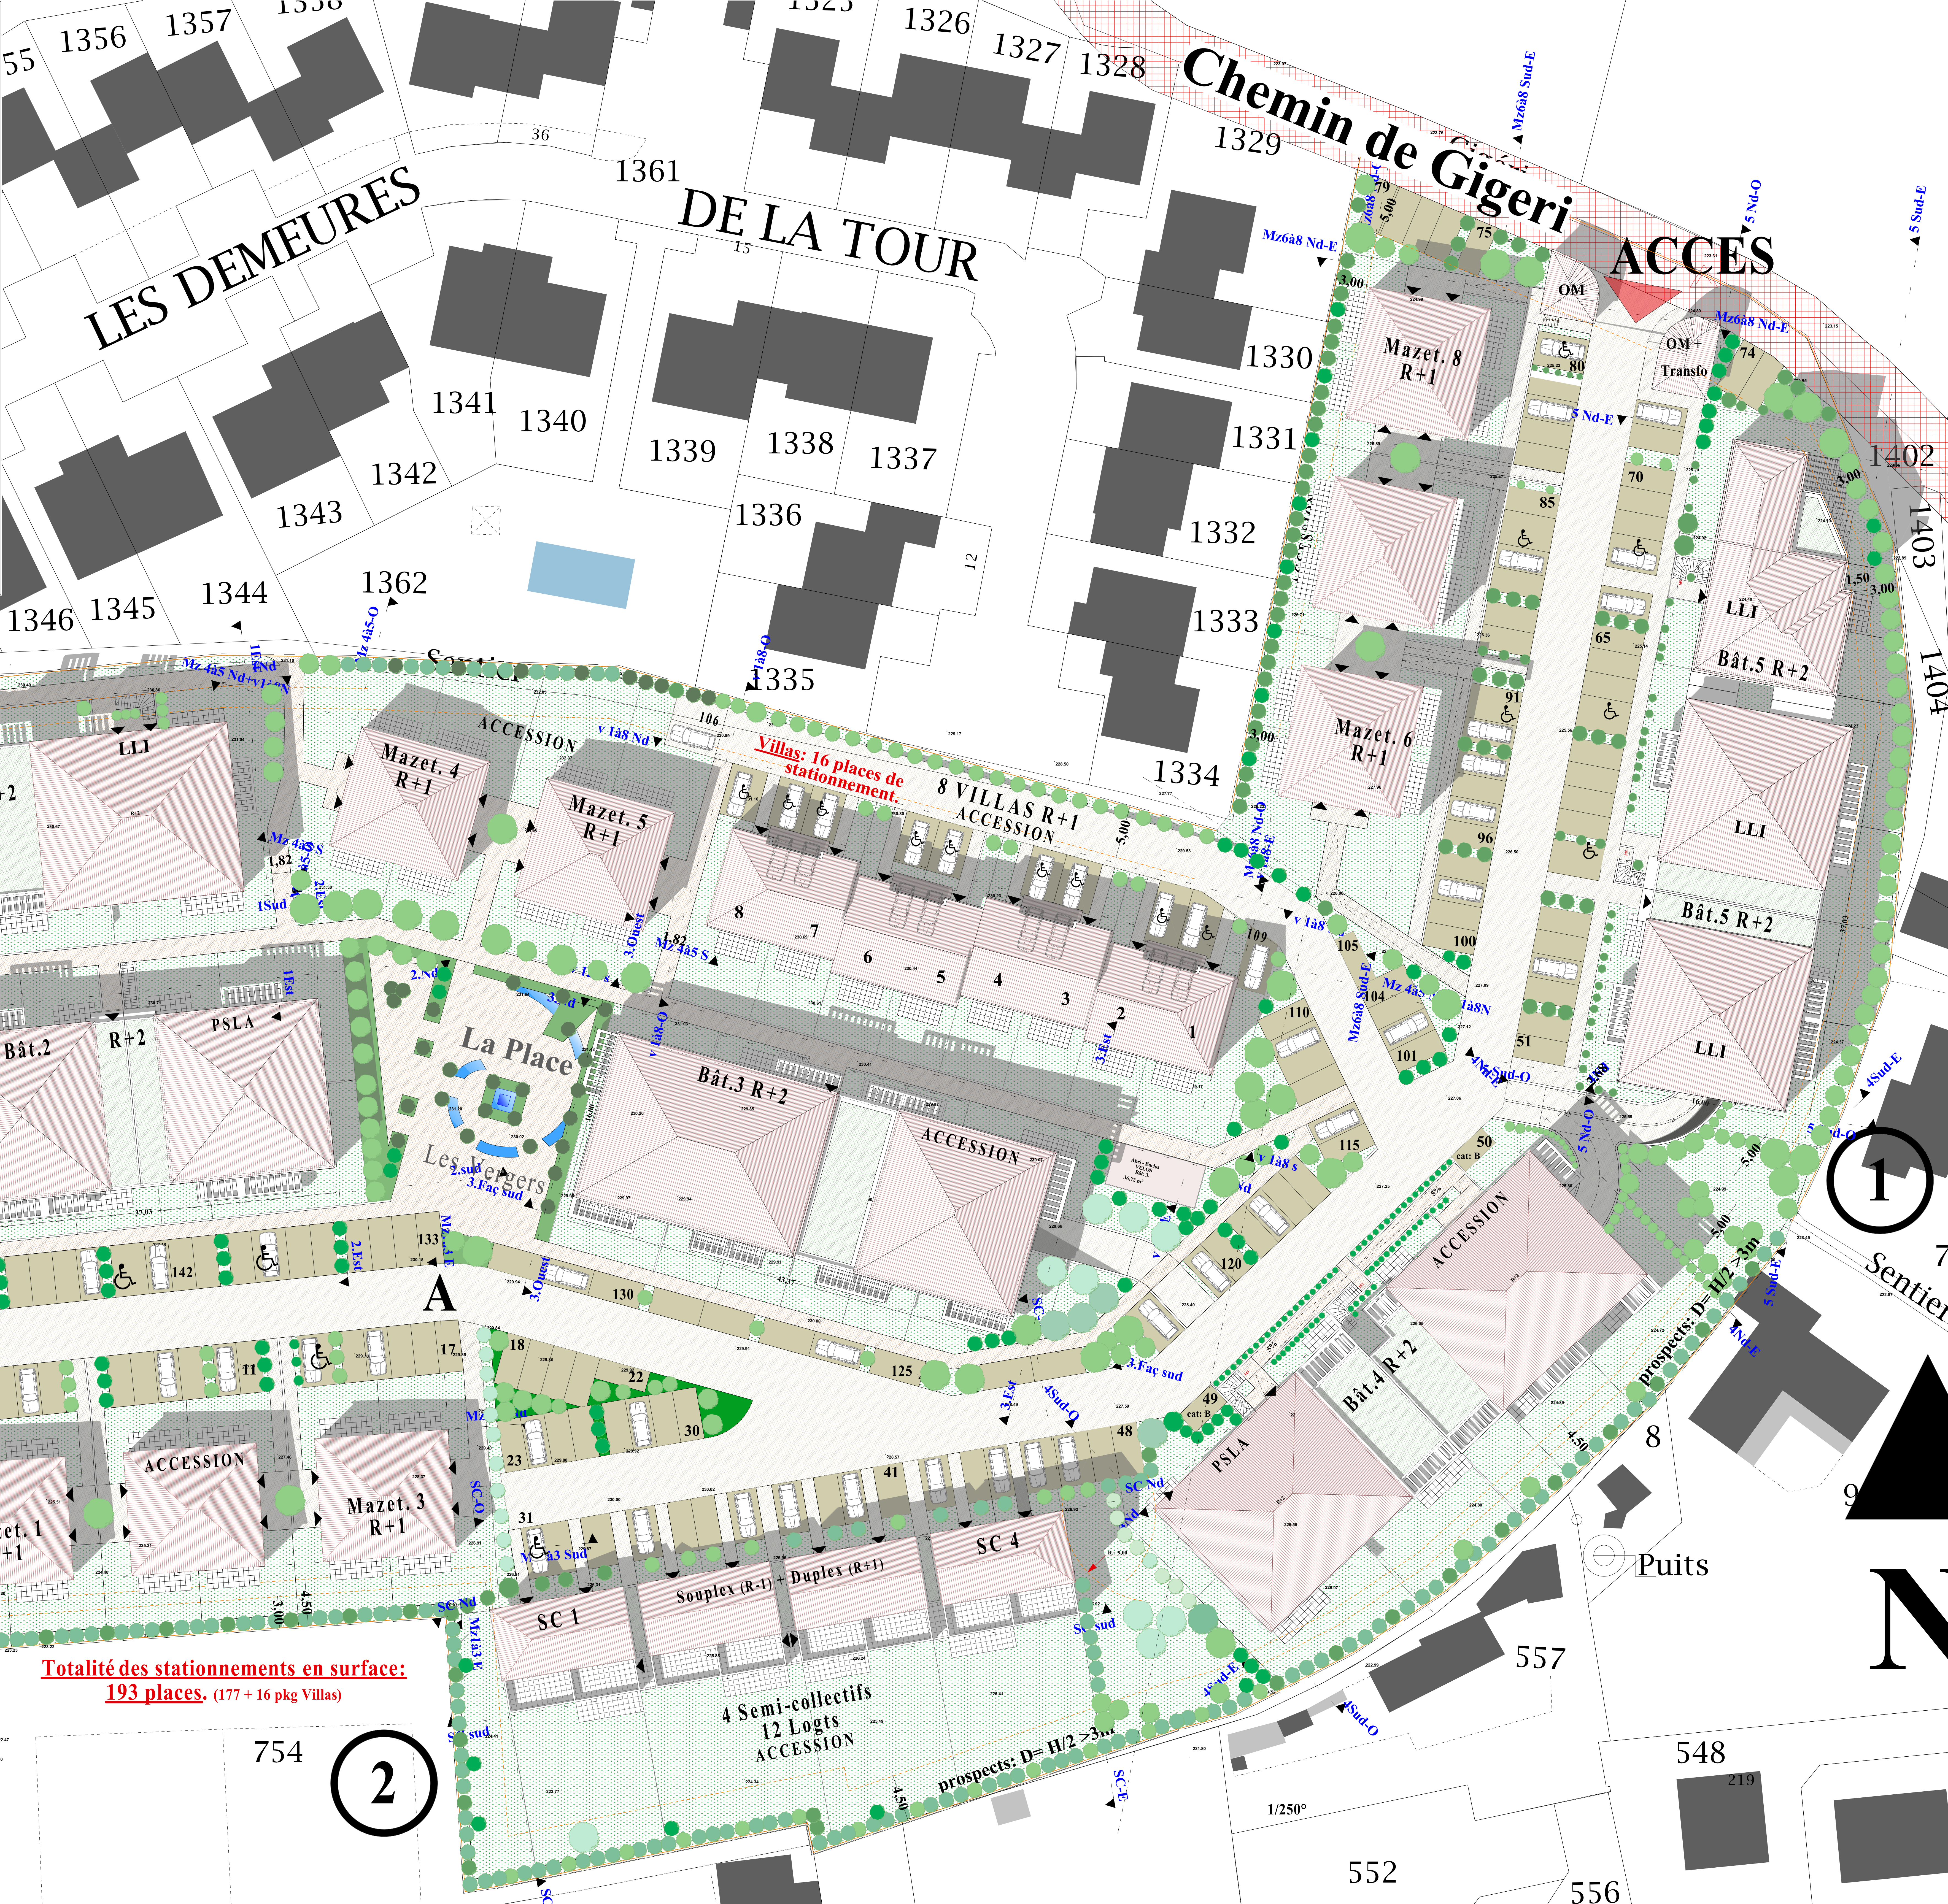

Totalité des stationnements en surface:
193 places. (177 + 16 pkg Villas)

2

1

Santier

Puits

N

Accès TENNIS

552

556

548

754

557

219

1/250°

prospects: D=H/2 > 3m

8

R.: 11,00
R.: 14,00

Villas: 16 places de stationnement.
8 VILLAS R+1 ACCESION

4 Semi-collectifs
12 Logts ACCESION

A

La Place
Les Vergers

Chemin de Gigeri
ACCES

LES DEMEURES
DE LA TOUR