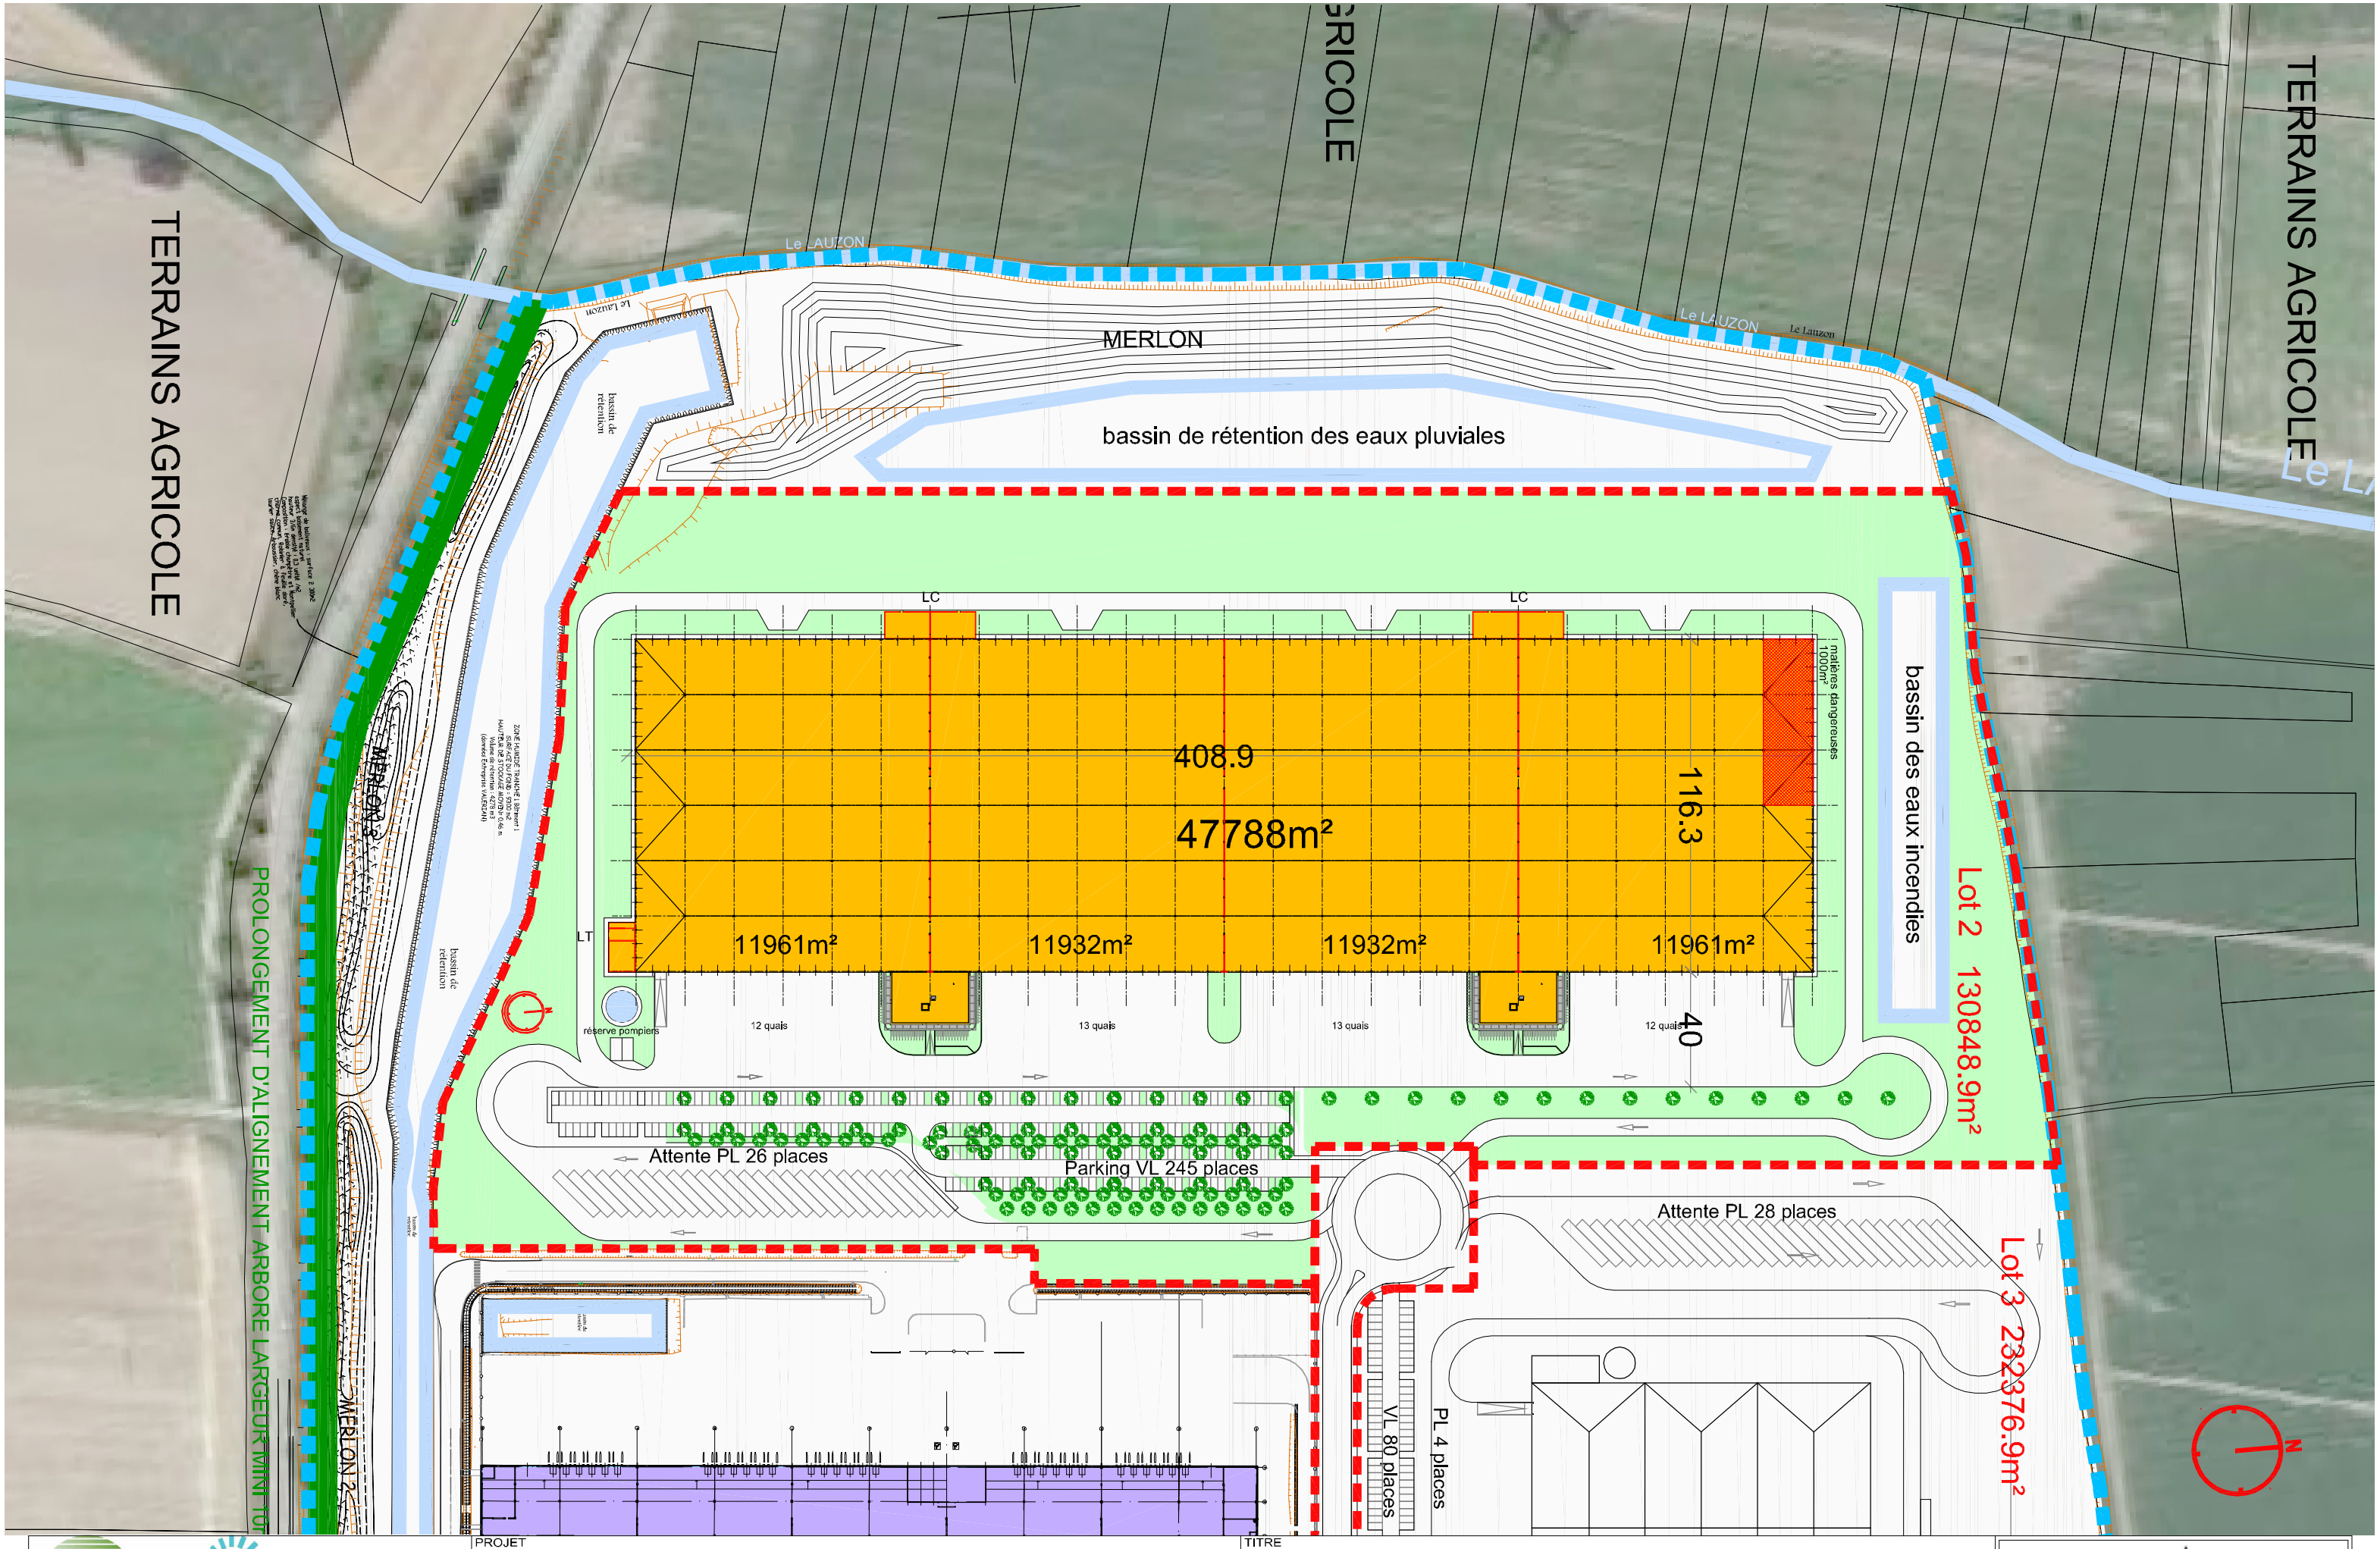

PITCH PROMOTION
ROCKSPRING
Construire l'avenir ensemble®

PROJET

plateforme logistique

ZAC "Pan Euro Parc"
84 500 Bollène

TITRE

plan du projet - lot 02

DATE :	ECHELLE :	PROJETEUR :	N FICHIER :
20.07.2017	1/2000	mf - ax	masse 25ter

CPC
04

archi concept europe