





Annexe 2 : Plan de situation



Annexe 3 : Photographies de la zone du projet

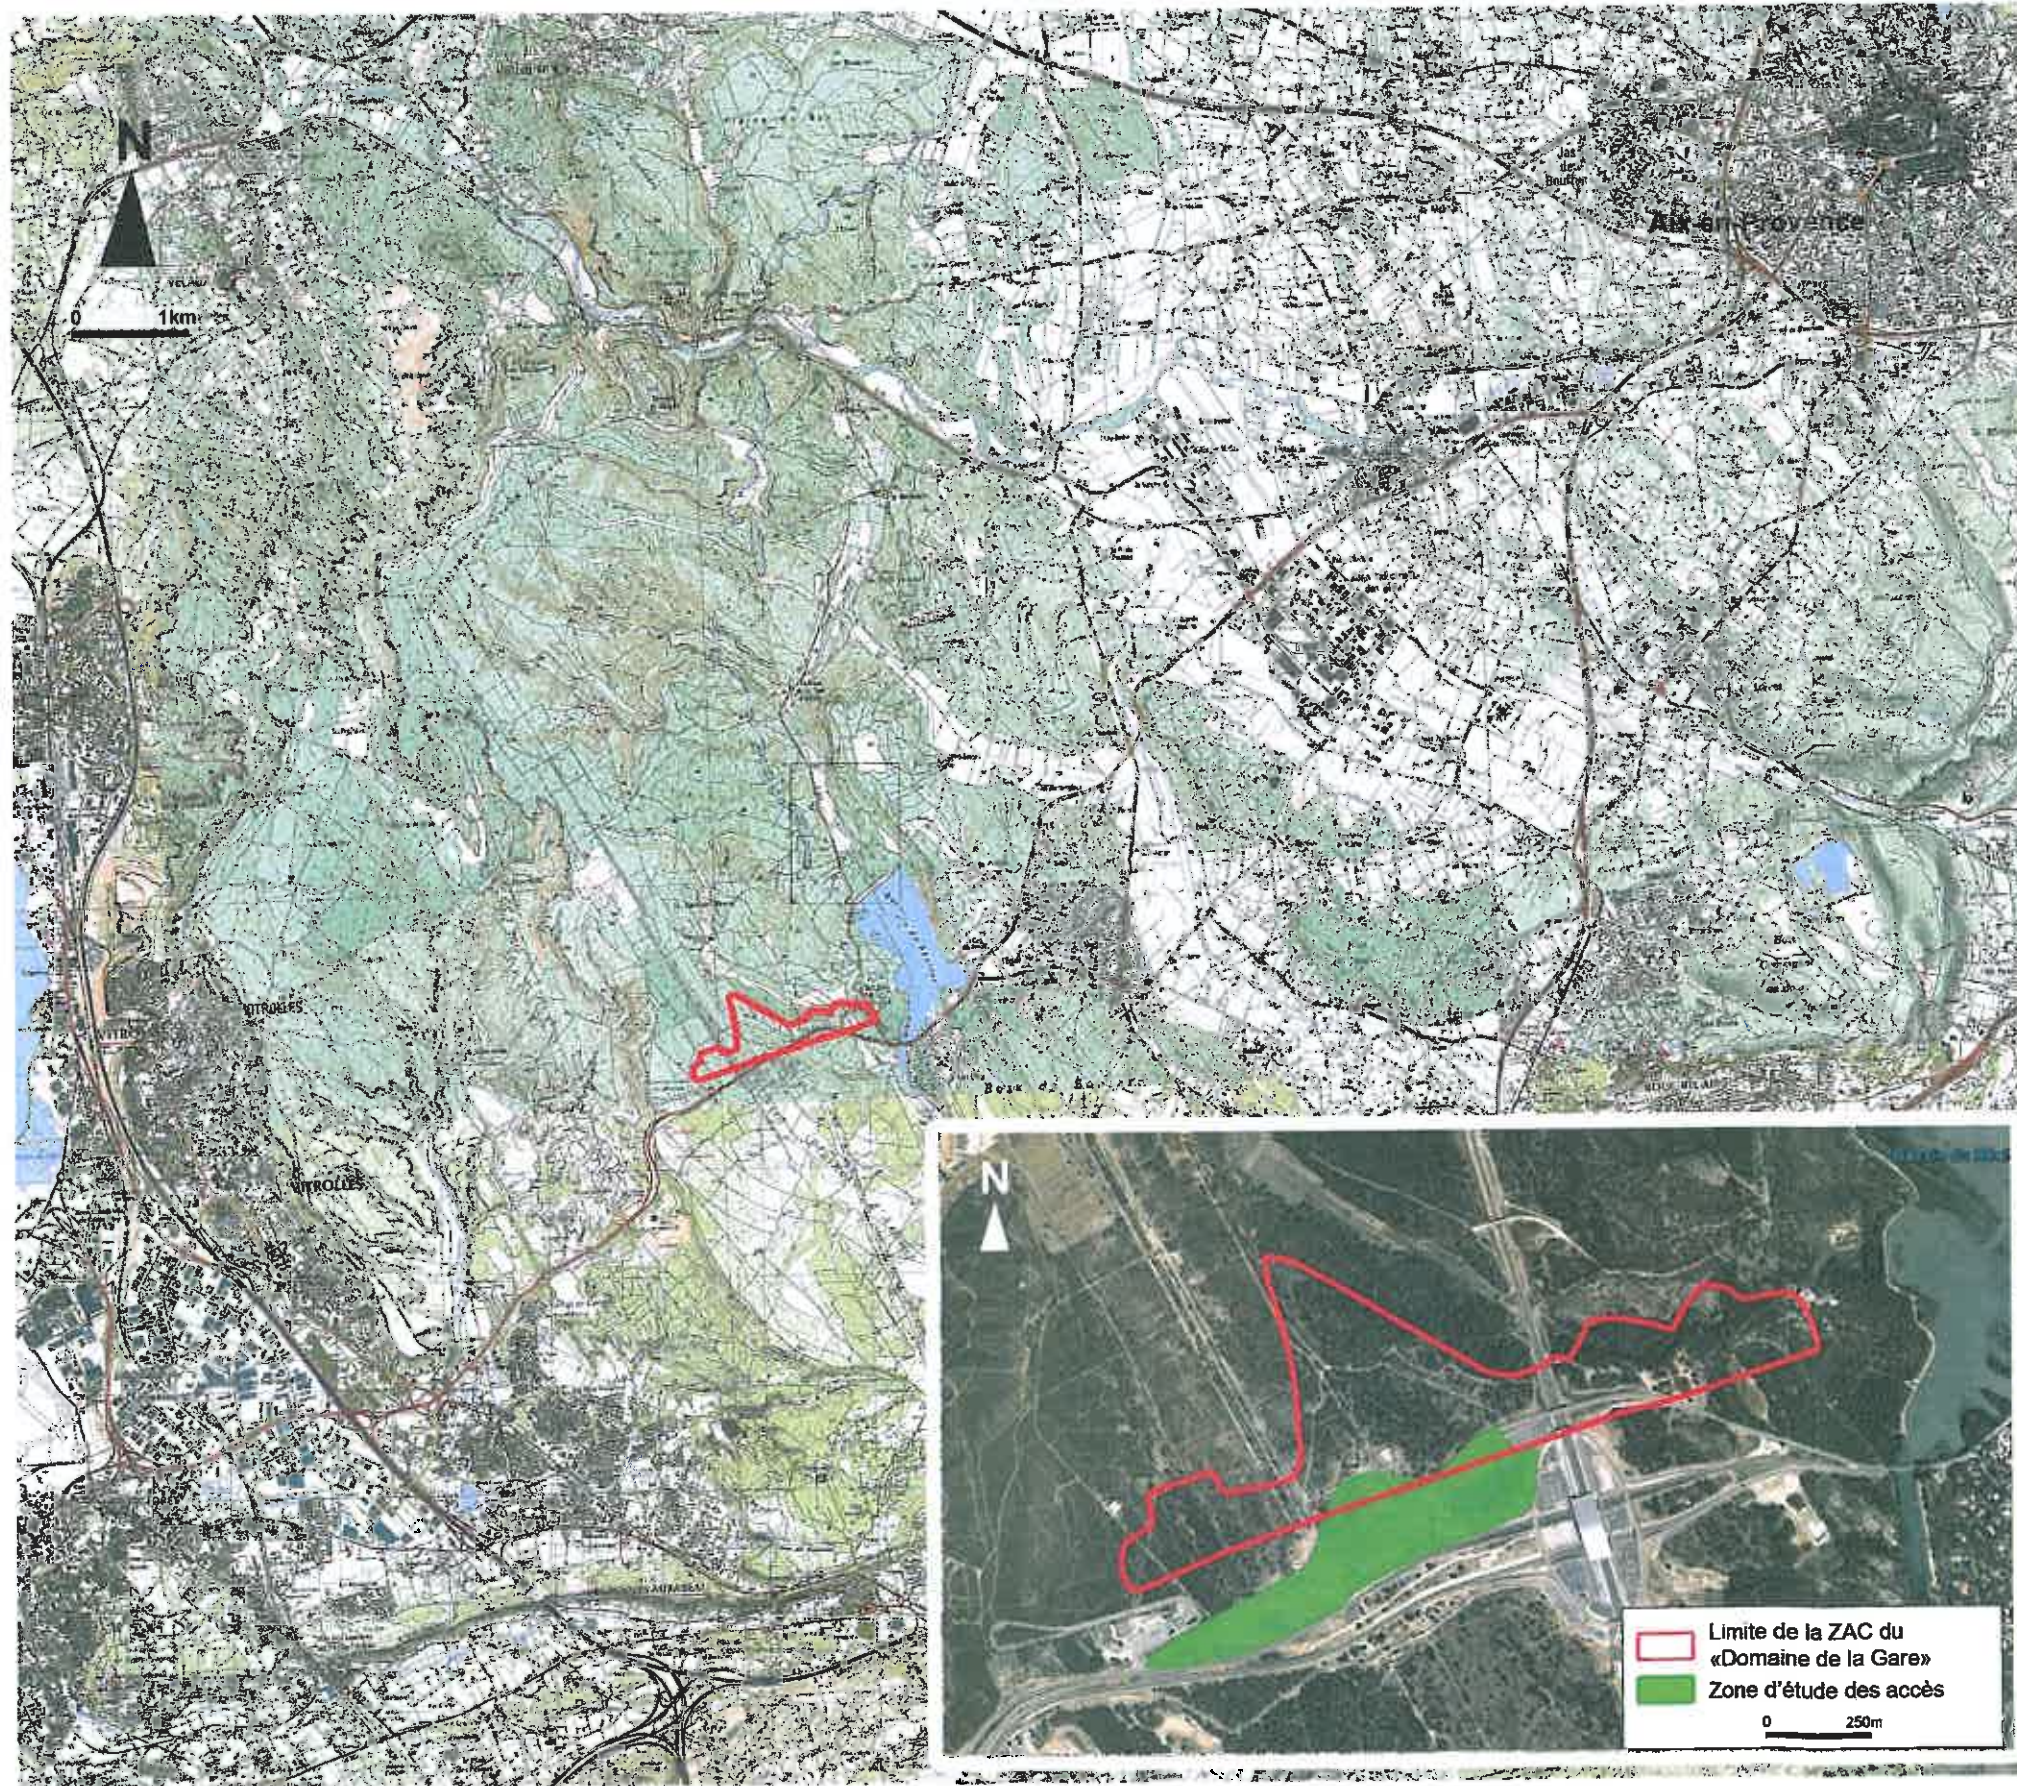

Annexe 4 : Plan du projet

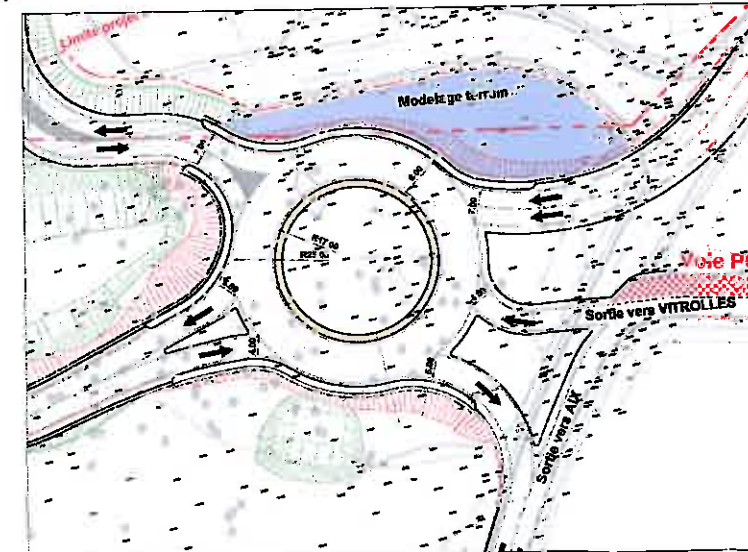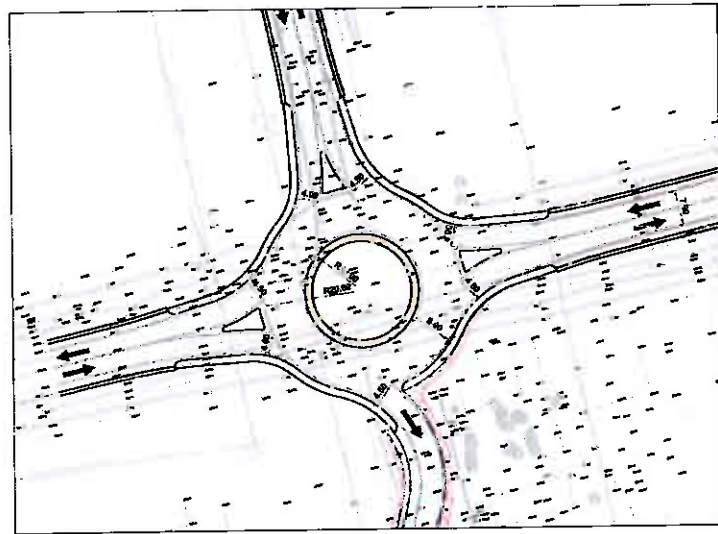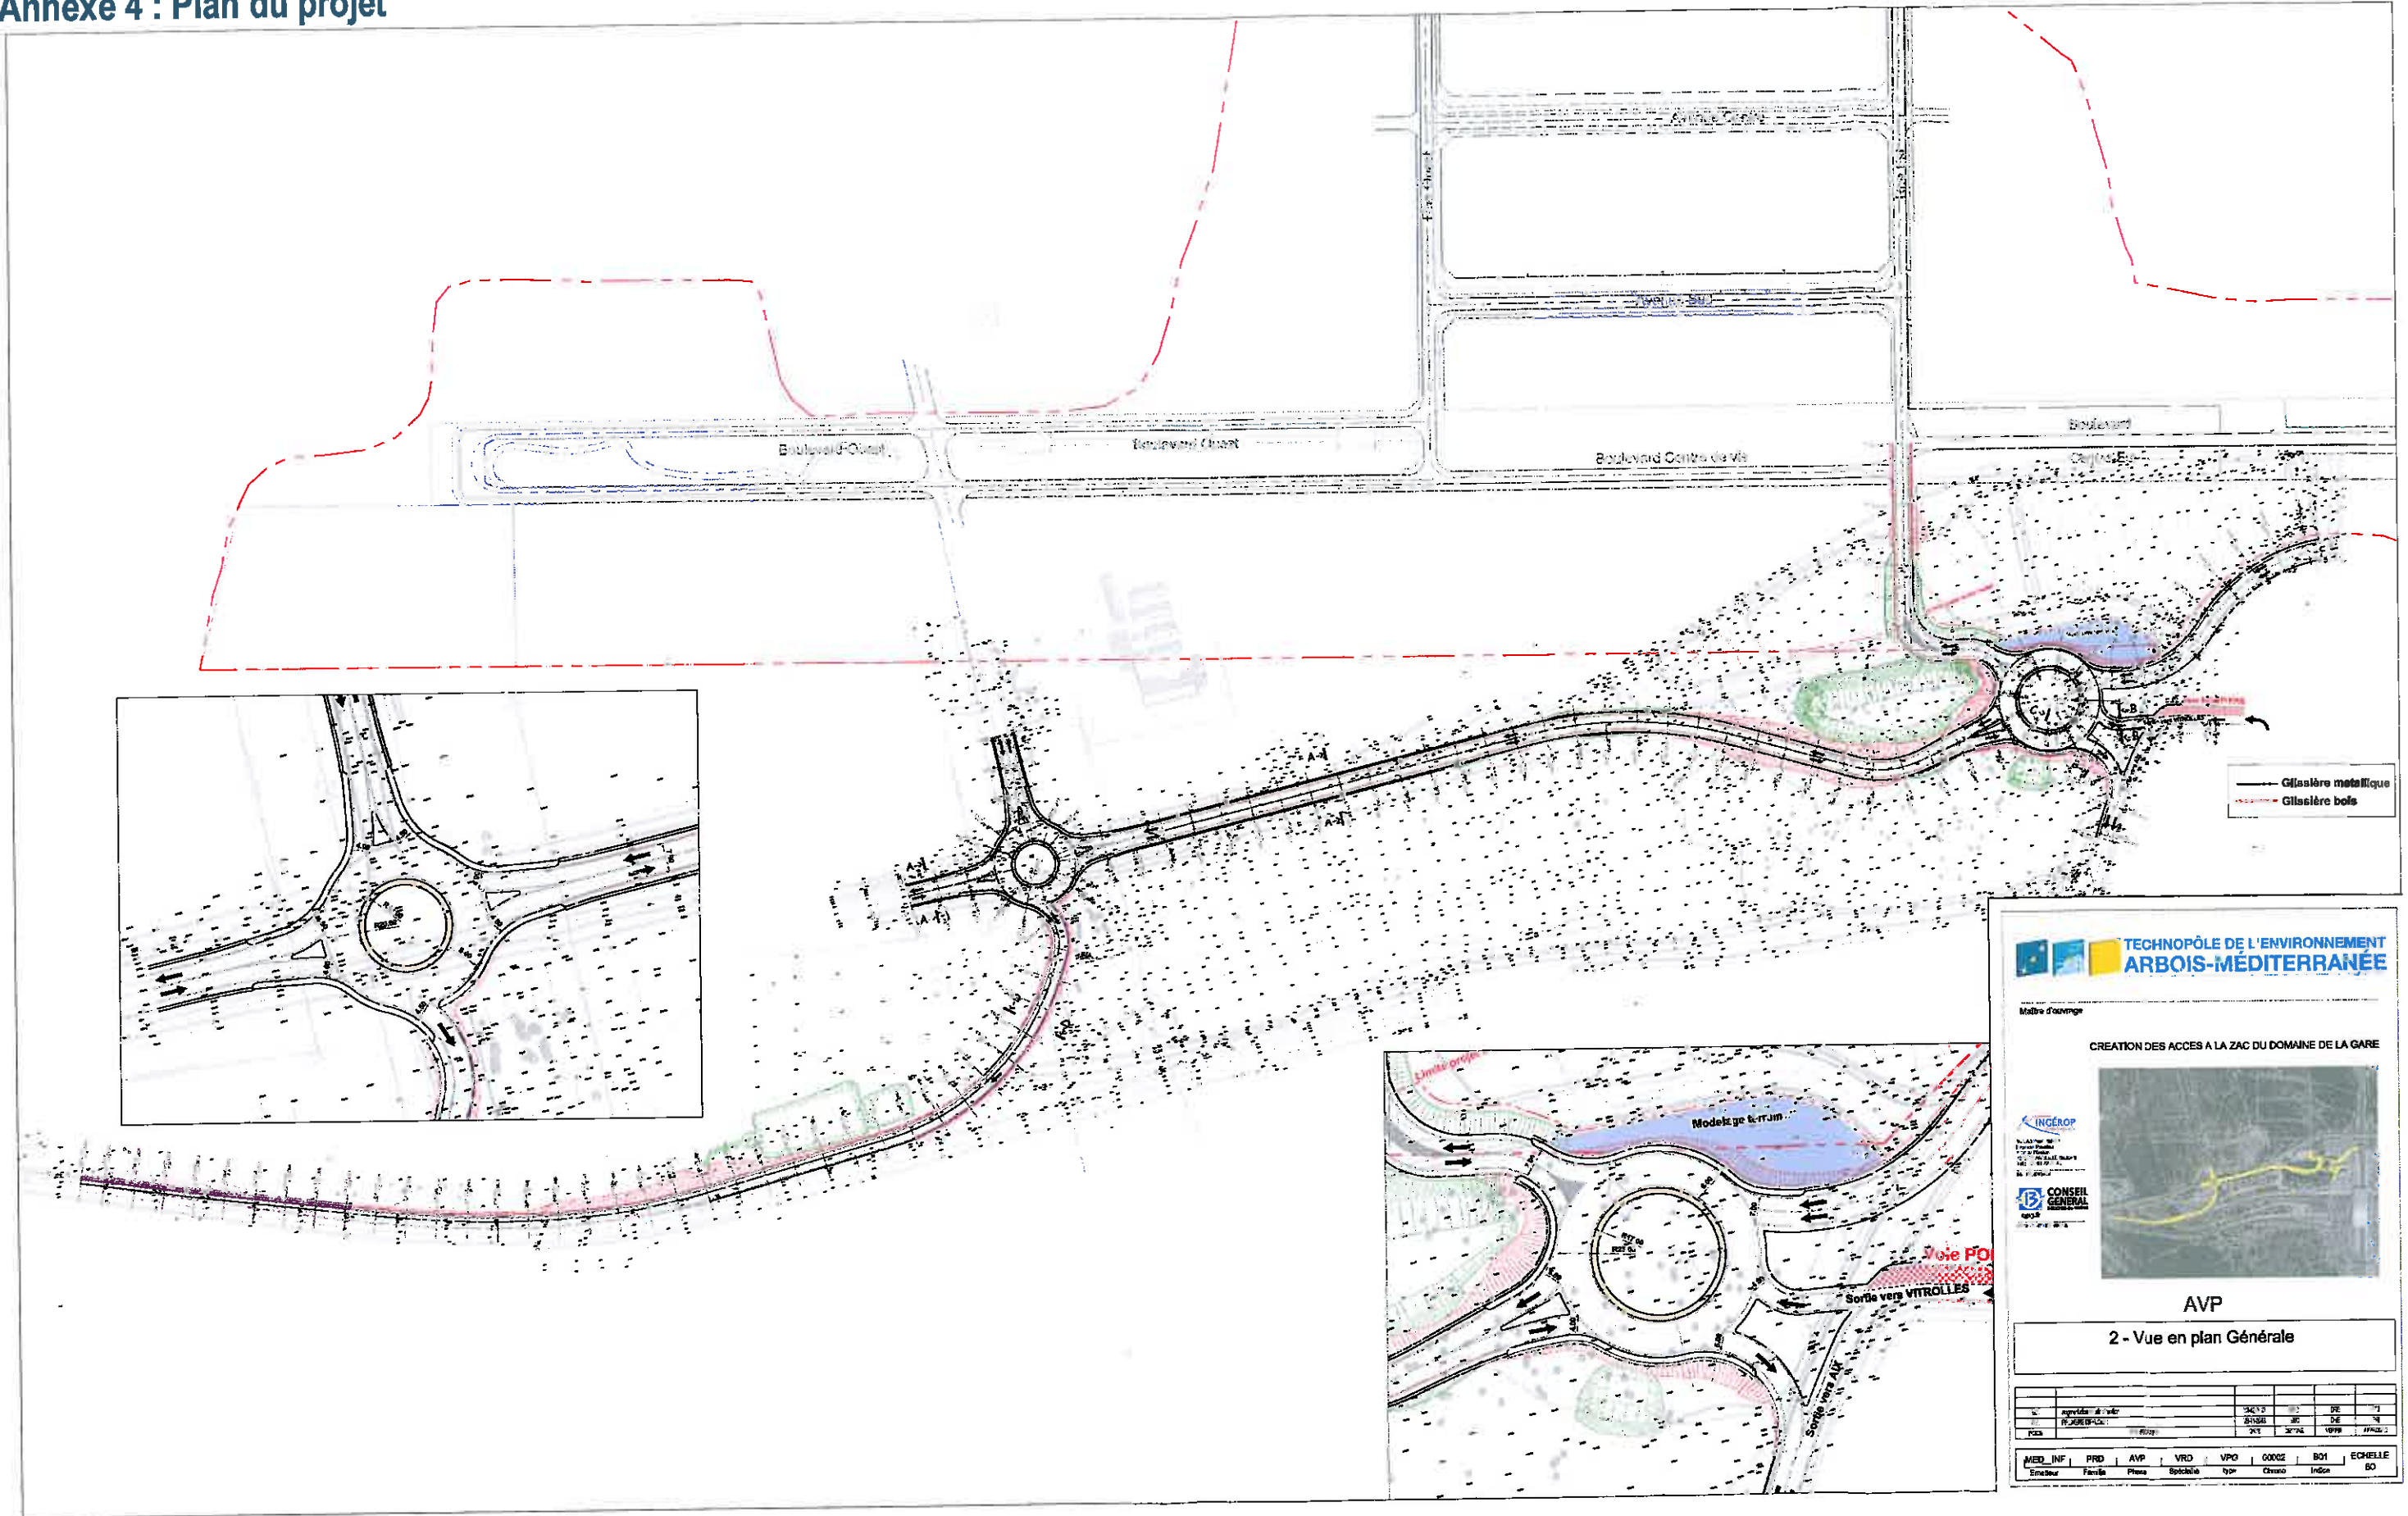

TECHNOPÔLE DE L'ENVIRONNEMENT ARBOIS-MEDITERRANÉE

Maitre d'ouvrage
CREATION DES ACCES A LA ZAC DU DOMAINE DE LA GARE


INGÉROP
 Ingénieur

CONSEIL GENERAL

AVP
2 - Vue en plan Générale

N°	Approuvé le	02/03/2011	DE	11

MED_INF	PRD	AVP	VRD	VPO	0002	B01	ECHELLE
Emetteur	Famille	Plan	Spéciale	type	Classe	Indice	BO

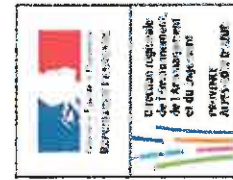

Massif de l'Arbois

Projet de classement au titre des Sites

PERIMETRE PIG ET CLASSEMENT

