

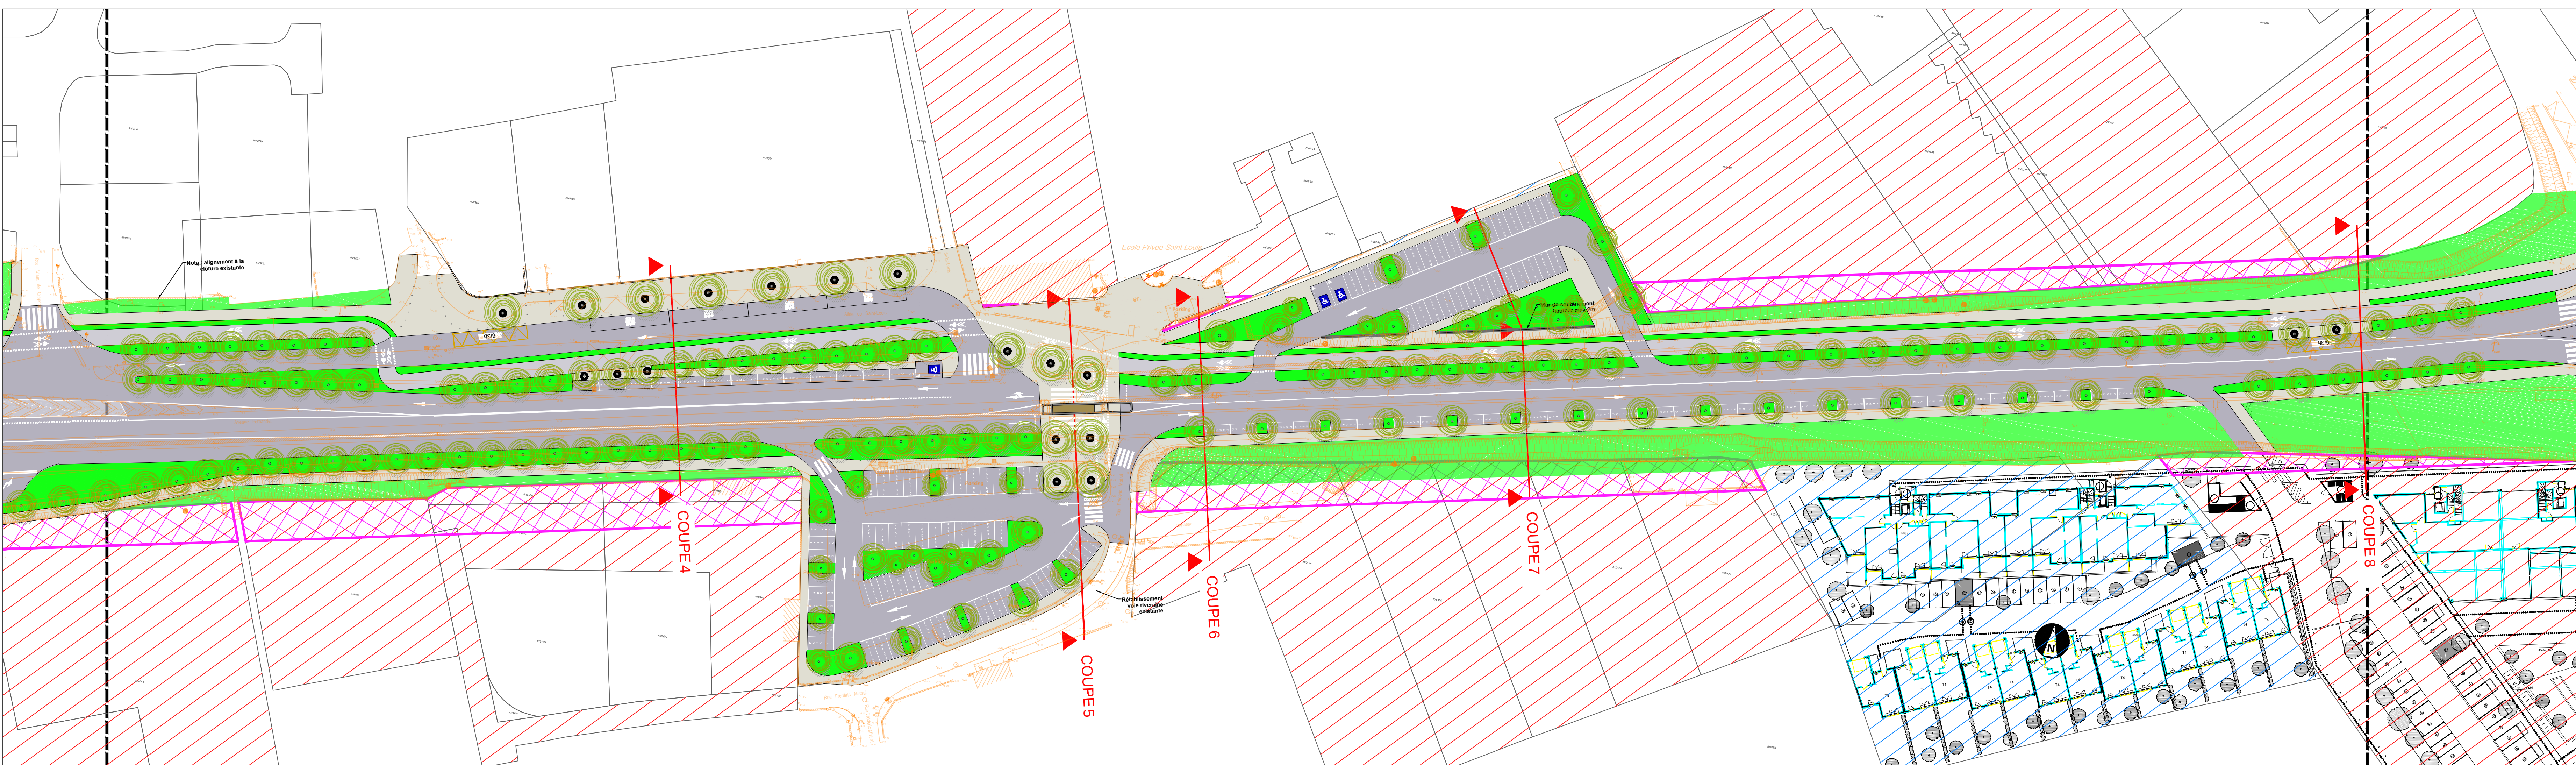


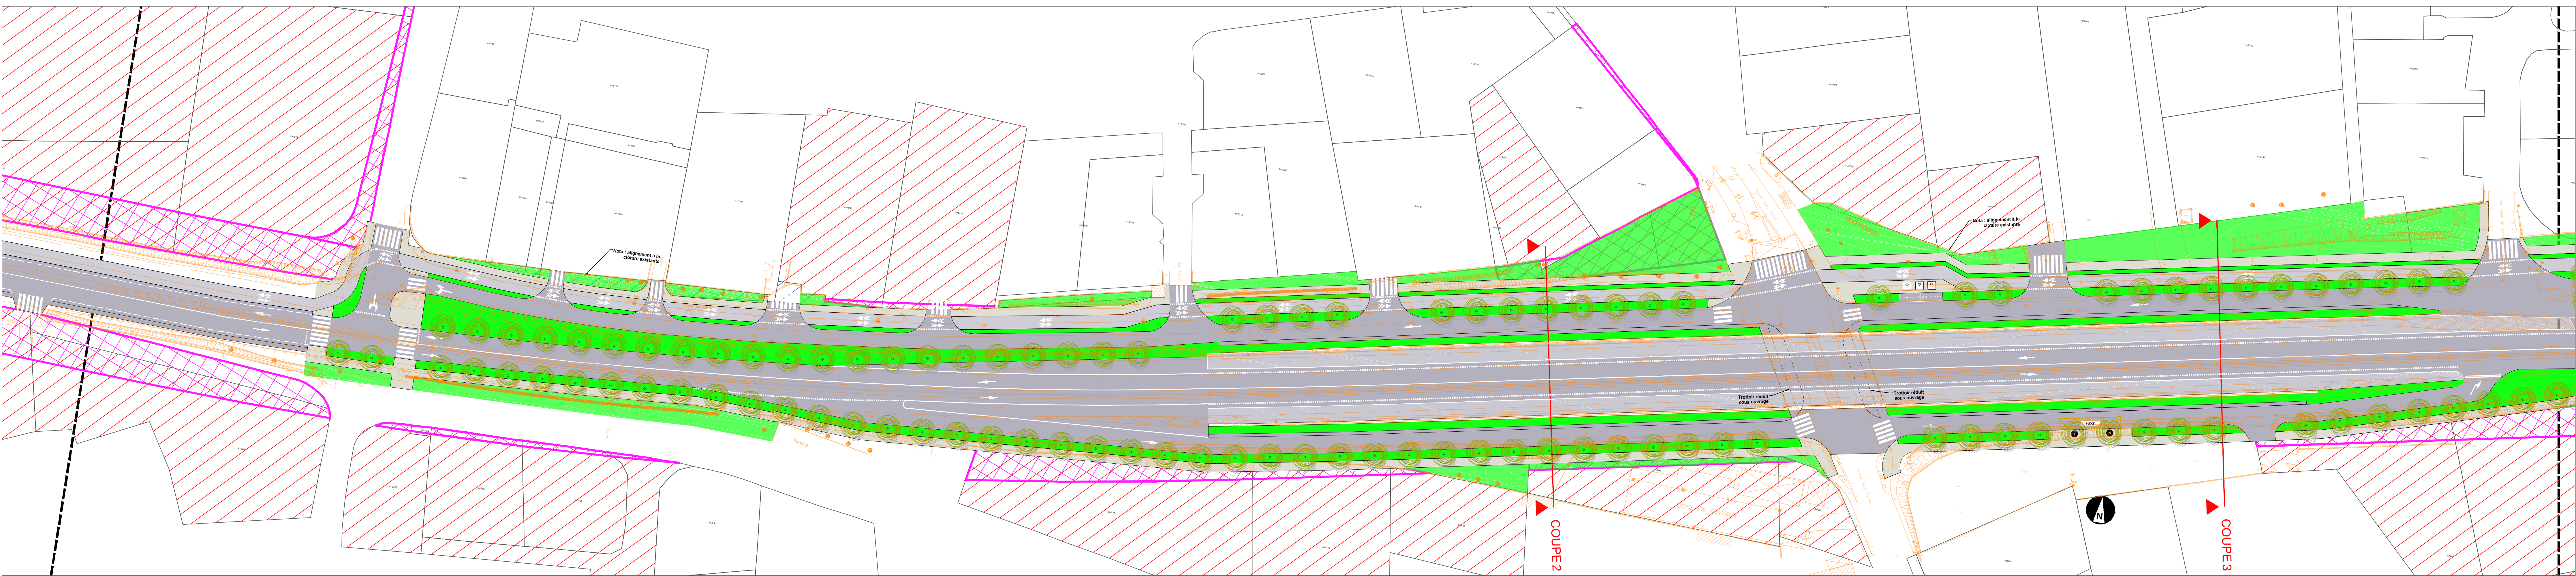

opération : GIGNAC-LA-NERTHE
BOULEVARD URBAIN MULTIMODAL

maître d'ouvrage : METROPOLE AIX-MARSEILLE-PROVENCE
Direction de l'Aménagement et de l'Urbanisme
14000 Marseille
Tél : 04 91 95 95 95

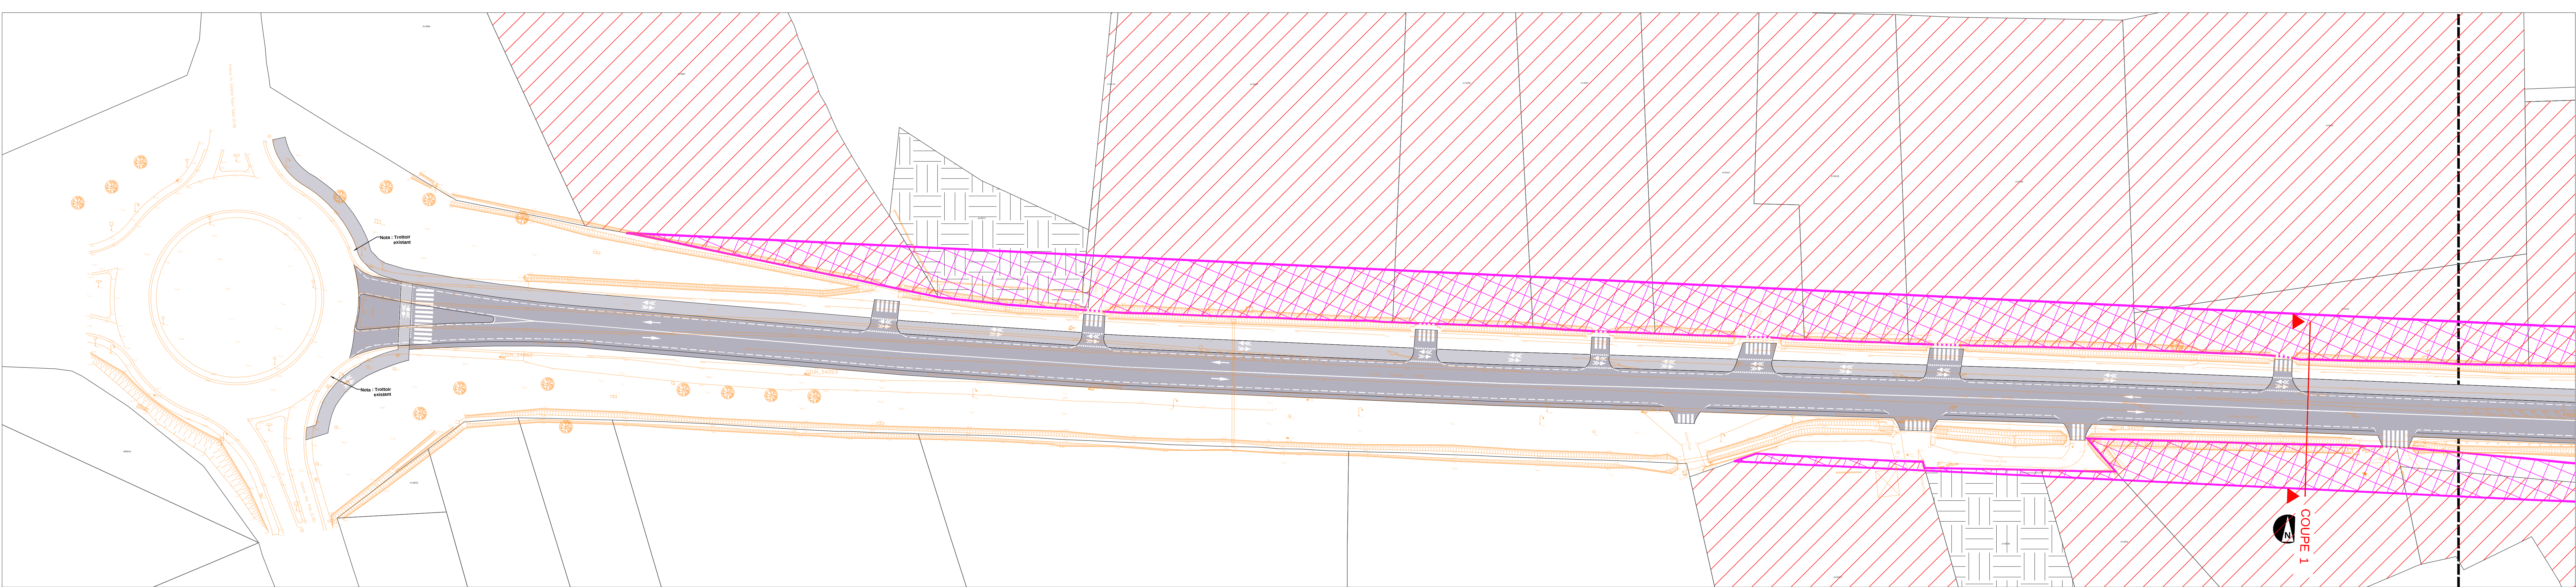


Bureau d'études : INGEROP Marseille (MANDATAIRE)
7 rue du Devair, CS 80006 - 13444 Marseille CEDEX 15
Tél : 04 91 73 46 00 - Fax : 04 91 73 55 98
Email : ingerop.marseille@ingerop.com



Paysagistes, Architectes : TANGRAM ARCHITECTES
23 rue des Phocéens - 13002 Marseille
Tél : 04 91 44 44 44 - Fax : 04 91 44 44 44
Email : tngm@tngm-architectes.com






PLAN D'AMÉNAGEMENT BASE 500

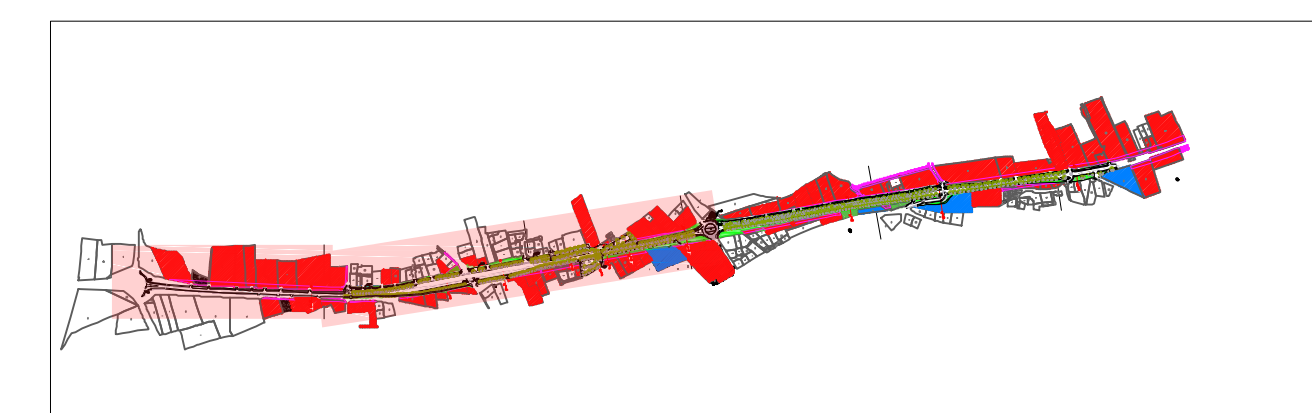

format papier : A0

phase	échelle	date	N°	indice
PREL	1/500	10 19	PG-03	B

date	objet	taille
14.06.2019	Première diffusion	A
24.06.2019	Prise en compte des remarques du MOA document « obs MOA EP V5.pdf »	B
-	-	C
-	-	D
-	-	E

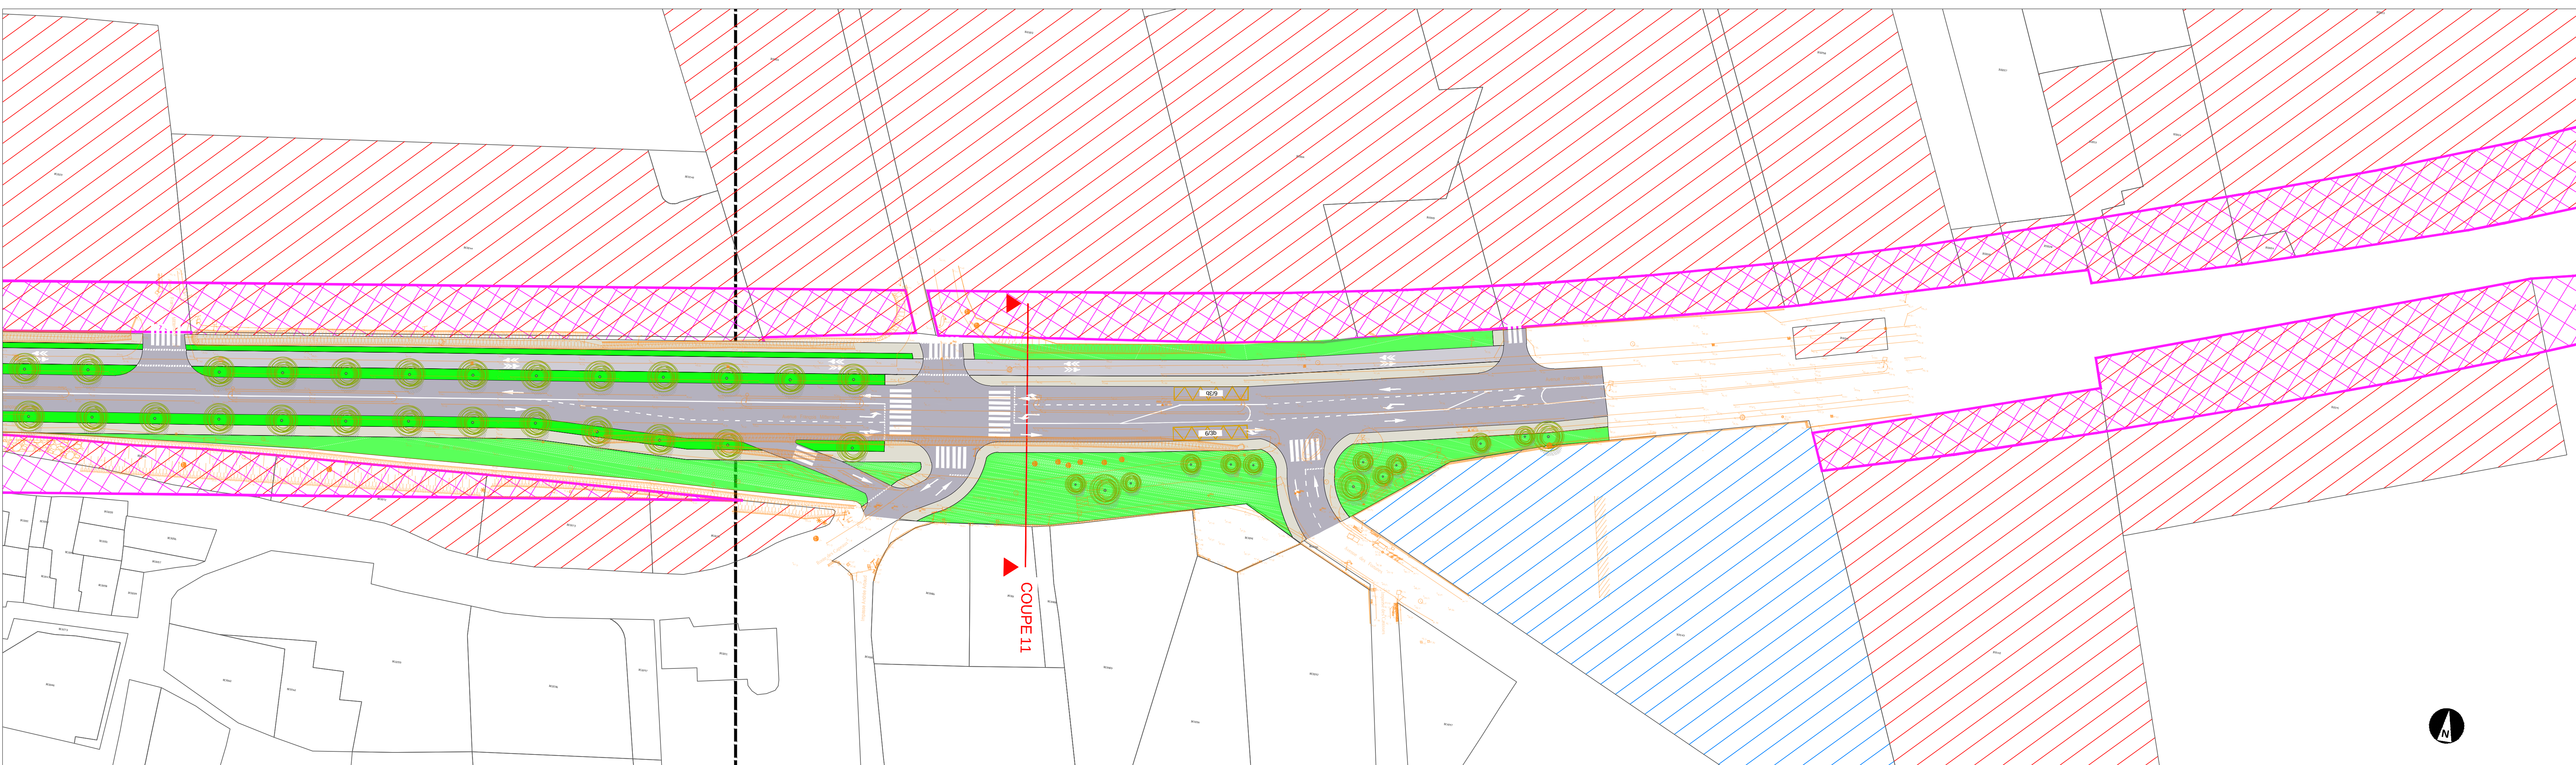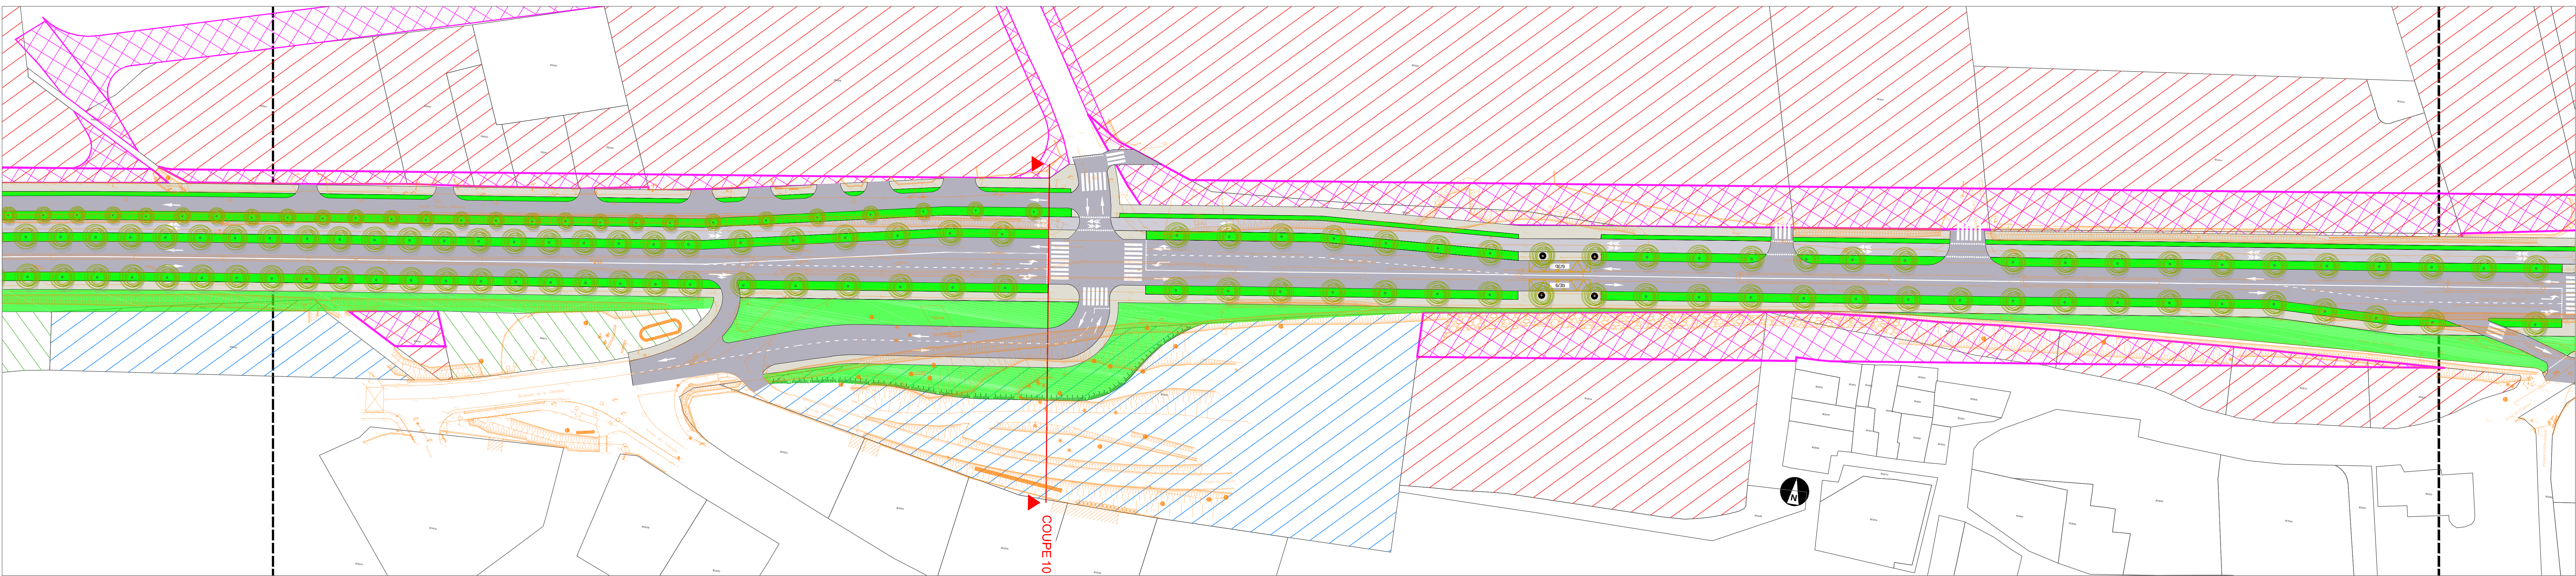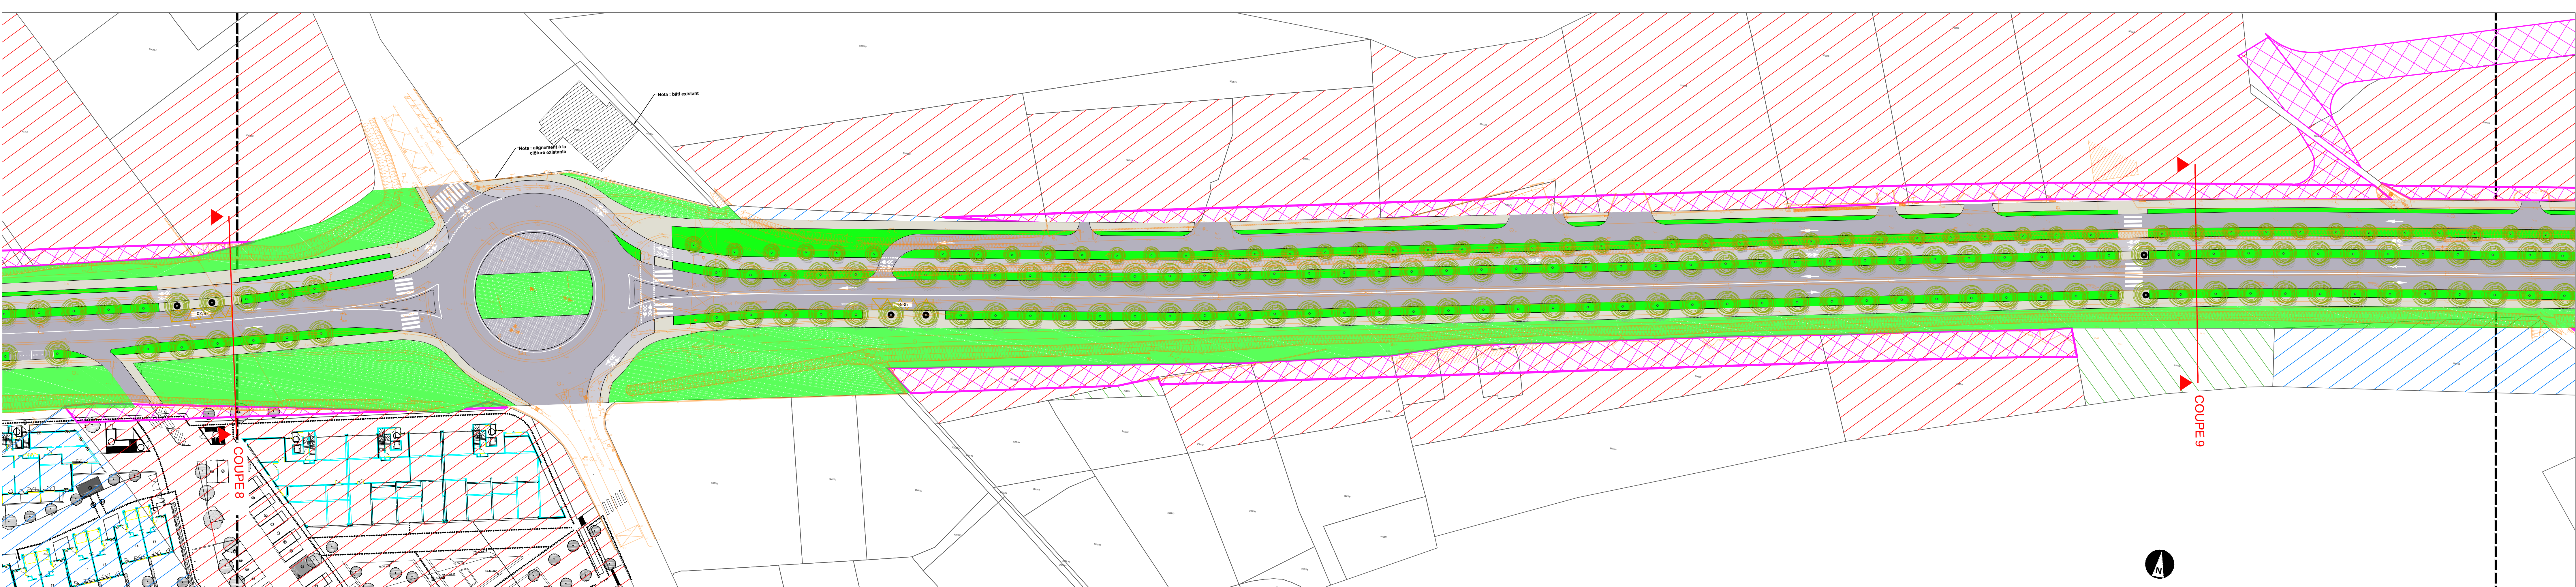

GIGNAC-LA-NERTHE
BOULEVARD URBAIN MULTIMODAL

maître d'ouvrage : METROPOLE AIX-MARSEILLE-PROVENCE
Direction de Pôle Voirie Espace Public
2 Allée de la Voirie - 13000 Marseille
Tél : 04 95 55 97 73

Bureau d'études : INGEROP Marseille (MANDATAIRE)
7 rue du Devair, CS 80506 - 13444 Marseille CEDEX 15
Tél : 04 91 72 86 00 Fax : 04 91 72 55 98
Email : ingerop.marseille@ingerop.com

Paysagistes, Architectes : TANGRAM ARCHITECTES
23 rue des Phocéens - 13002 Marseille
Tél : 04 93 45 99 27 Fax : 04 93 45 99 28
arnt@tangram-architectes.com

PLAN D'AMÉNAGEMENT BASE

format papier : A0

phase	échelle	date	N°	indice
PREL	1/500	10 19	PG-03	B

modifications :

date	objet	ind.
14.06.2019	Première diffusion	A
24.06.2019	Prise en compte des remarques du MOA document « obs MOA EP V3.pdf »	B
-	-	C
-	-	D
-	-	E