



**CAVEM**

624 Chemin Aurélien,  
83700 Saint-Raphaël

MAITRE D'OUVRAGE

## Mise en conformité du giratoire Moulin/Vernède Commune de Puget-sur-Argens (83 480)

**Annexes au Cerfa n°14734\*03**  
**« Examen au cas par cas »**



TPF ingénierie  
Agence de Nice  
4 chemin du Château Saint-Pierre  
CS 50531  
06359 NICE Cedex 4  
T. 04.93.27.66.30

INGENIERIE

## SOMMAIRE

<b>ANNEXE I -</b>	<b>PLAN DE SITUATION</b>	<b>3</b>
<b>ANNEXE II -</b>	<b>PHOTOGRAPHIES DE LA ZONE D'IMPLANTATION</b>	<b>4</b>
<b>ANNEXE III -</b>	<b>PLAN DU PROJET</b>	<b>6</b>
<b>ANNEXE IV -</b>	<b>PLAN DES ABORDS</b>	<b>8</b>
<b>ANNEXE V -</b>	<b>SITUATION VIS-A-VIS DE NATURA 2000</b>	<b>9</b>

## ANNEXE I - PLAN DE SITUATION

### Plan de situation


échelle 1/25 000 - source IGN Scan25



## ANNEXE II - PHOTOGRAPHIES DE LA ZONE D'IMPLANTATION

### Localisation des prises de vues photographiques (Photos TPFi 2018 / Streetview 2017)

échelle 1/5 000 - source IGN - orthophotoplan mission an. 2014

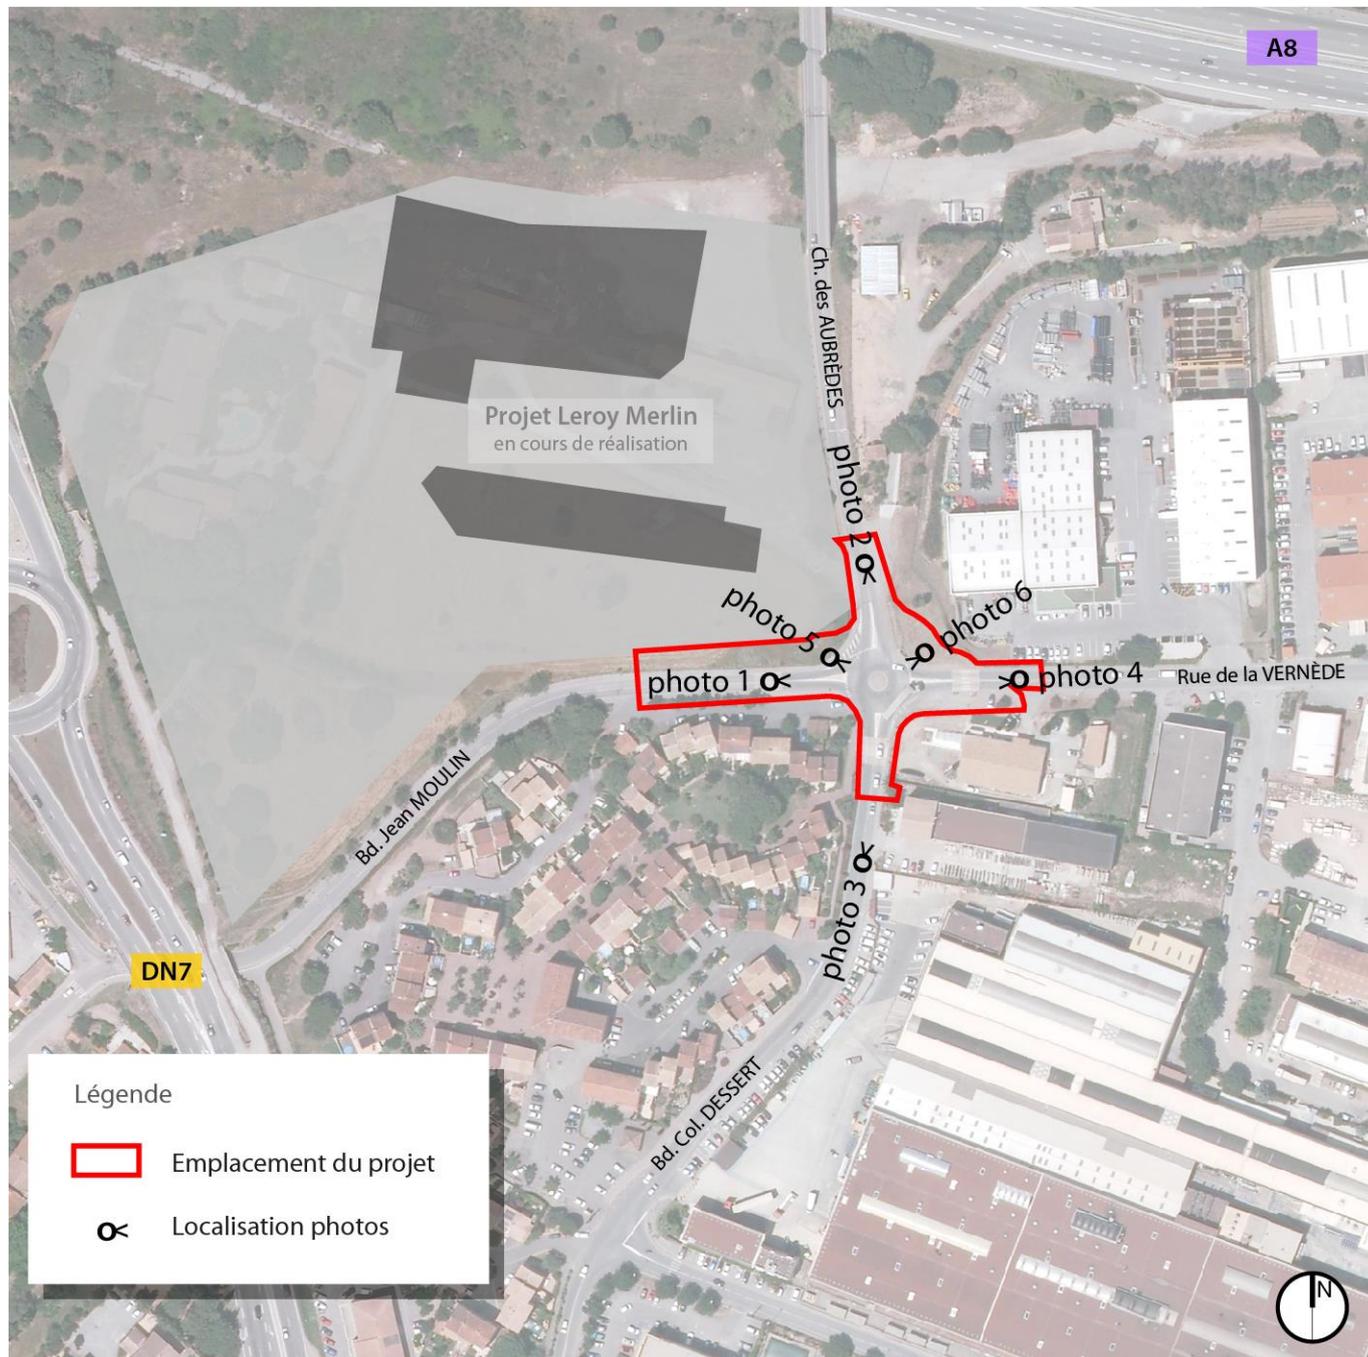

## Prises de vues photographiques

(Photos TPFi 2018 / Streetview 2017) - source Google / TPFi



photo 1



photo 2



photo 3



photo 4



photo 5




photo 6

**ANNEXE III - PLAN DU PROJET**

Voir page suivante

# Plan Général des Travaux

échelle 1/400 - source CAVEM

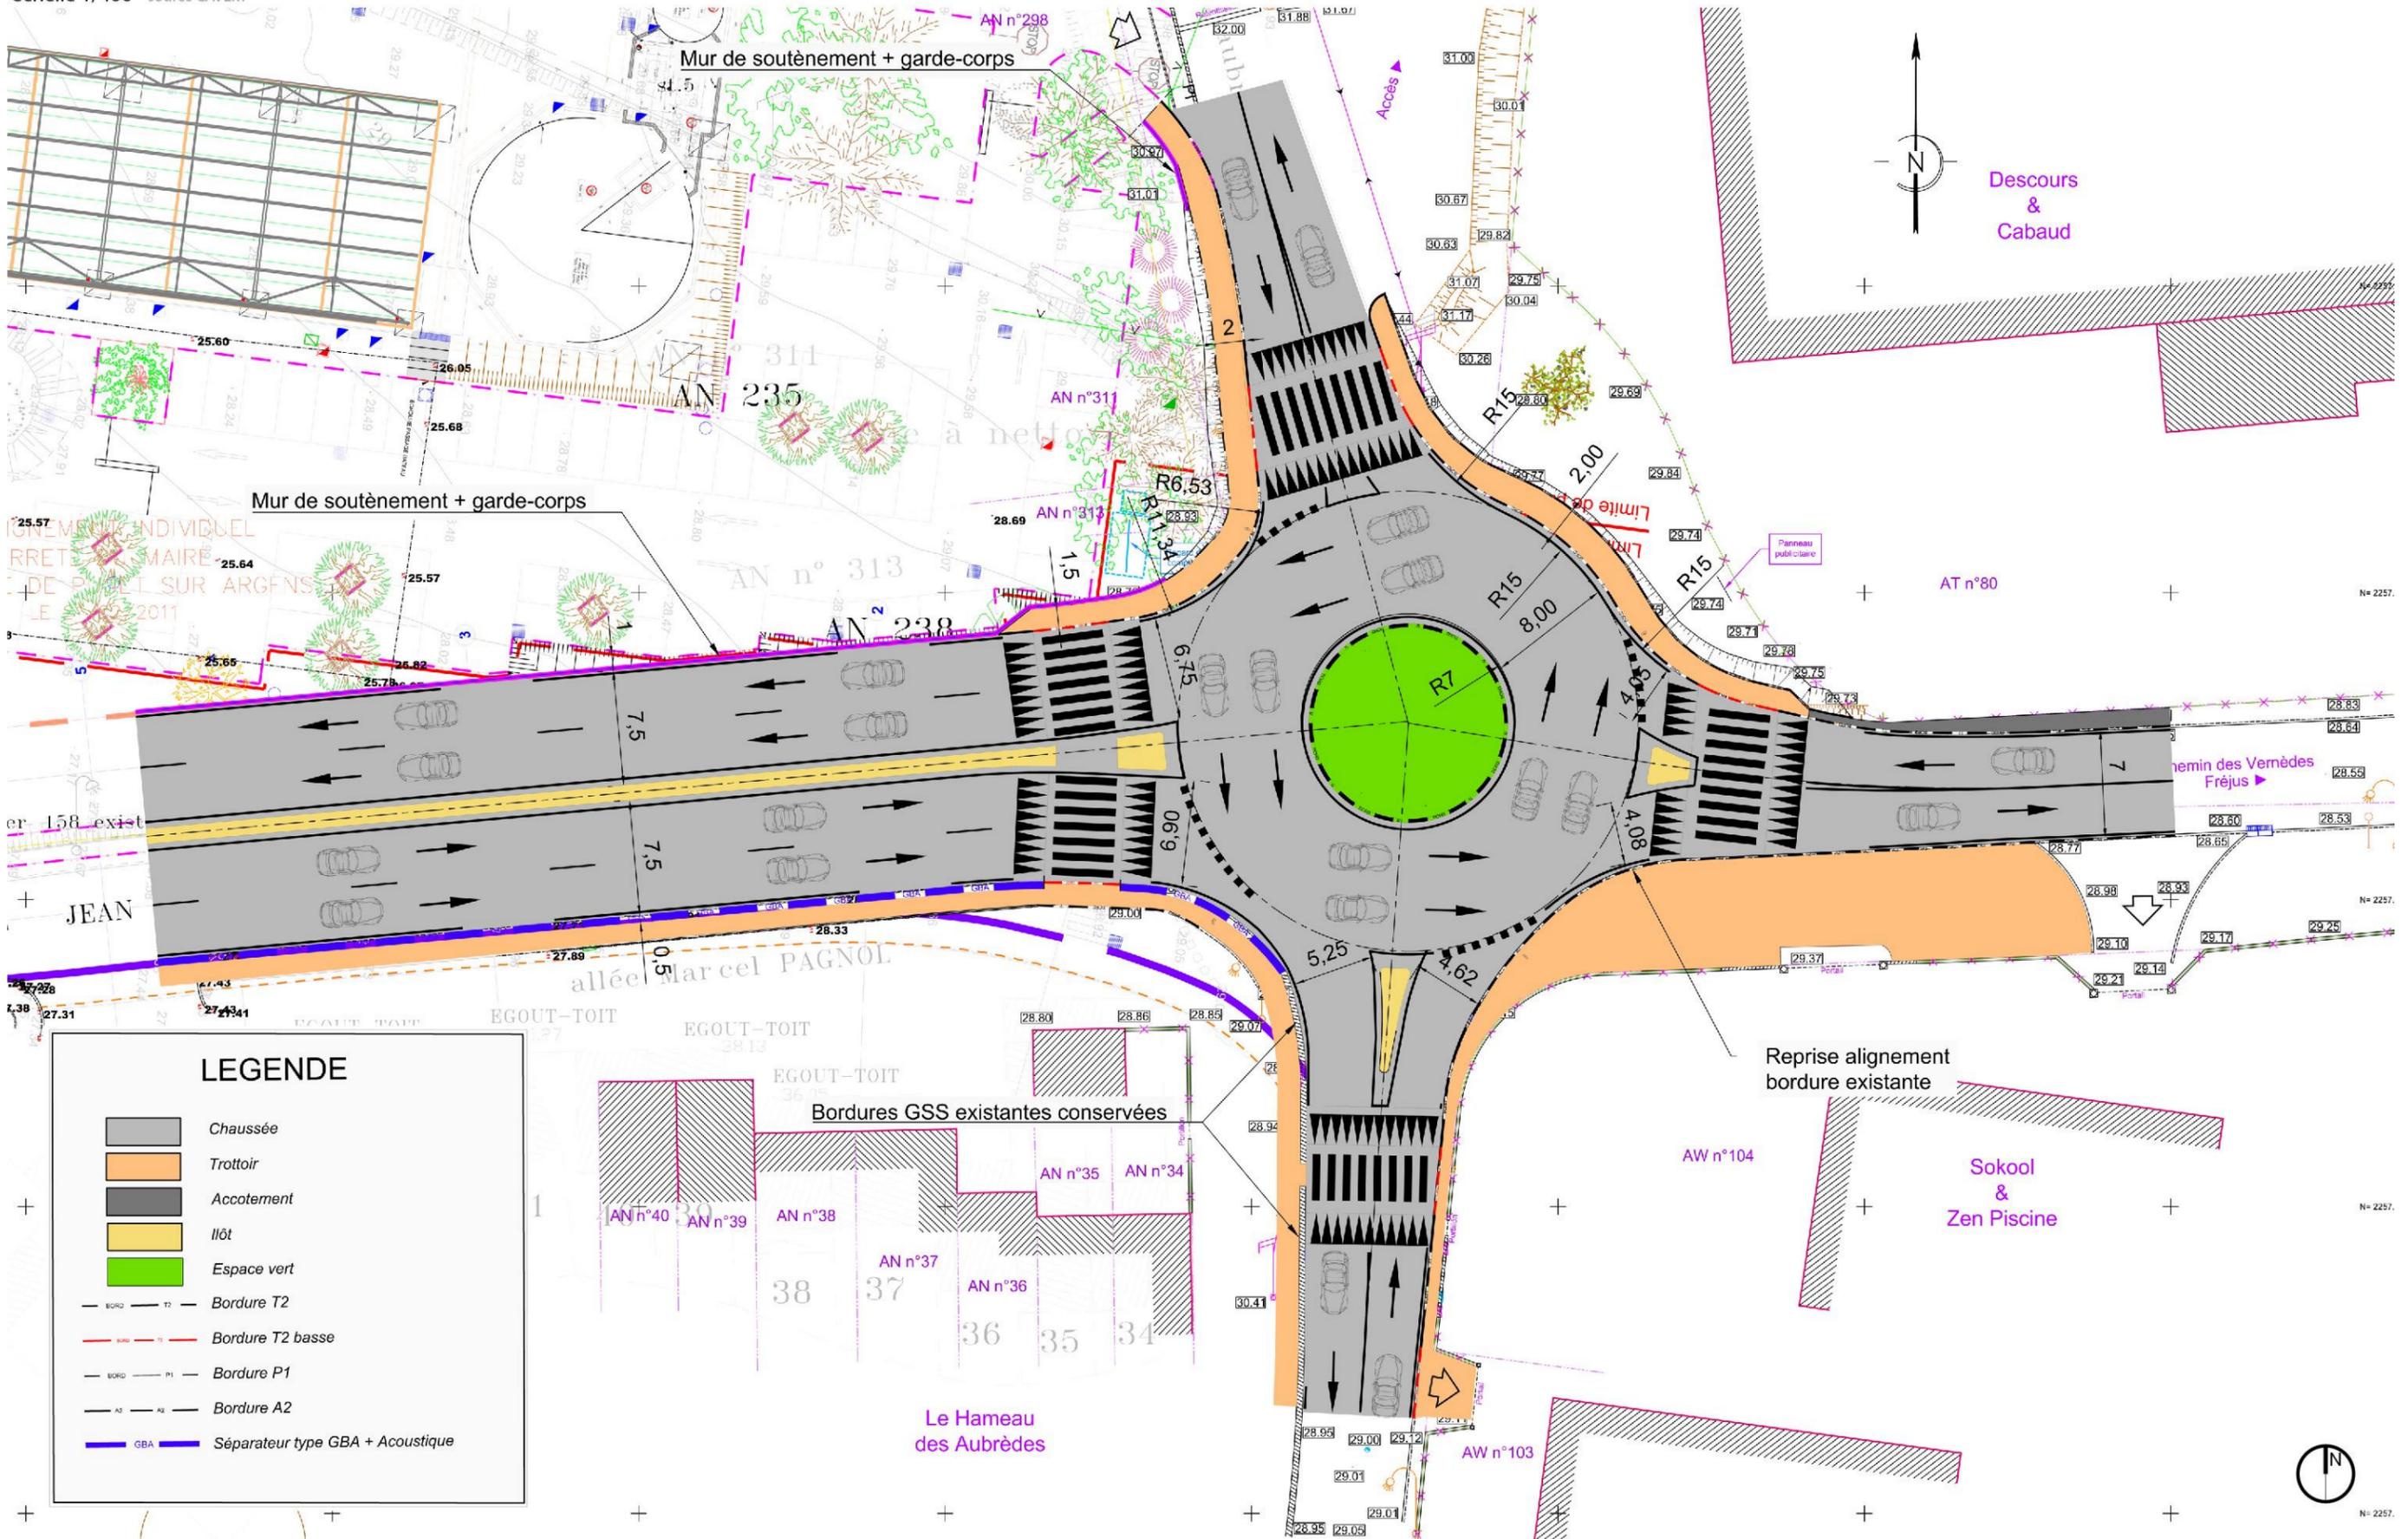

## LEGENDE

- Chaussée
- Trottoir
- Accotement
- Ilôt
- Espace vert
- Bordure T2
- Bordure T2 basse
- Bordure P1
- Bordure A2
- GBA
- Séparateur type GBA + Acoustique

Bordures GSS existantes conservées

Reprise alignement bordure existante

Le Hameau des Aubrèdes

Sokool & Zen Piscine

Descours & Cabaud



## ANNEXE IV - PLAN DES ABORDS

### Plan des abords

échelle 1/5 000 - source IGN - orthophotoplan mission an. 2014



## ANNEXE V - SITUATION VIS-A-VIS DE NATURA 2000

### Natura 2000

échelle 1/25 000 - source IGN Scan25 / Dréal PACA

