

Synthèse de l'alaé inondation
sur la commune de Rousset

VUE EN PLAN


INDICES	DATES	D	MODIFICATIONS
A	26/07/2016	KTC	Première diffusion
B	29/08/2016	KTC	Deuxième diffusion

MATRE DOUVAGE
Ville de ROUSSET

PLAN N°
N°1


ECH : 1:6 000


MATRE DOUVAGE DELEGUE
MATRE DOUVAGE
GEOMETRE



Légende

- Zonage**
- Autres zones urbanisées (AZU)
 - Centre urbain (CU)
 - Zones peu ou pas urbanisées (ZPPU)
- Alaé inondation**
- Alaé faible à modéré
 - Alaé modéré
 - Alaé fort
 - Alaé exceptionnel

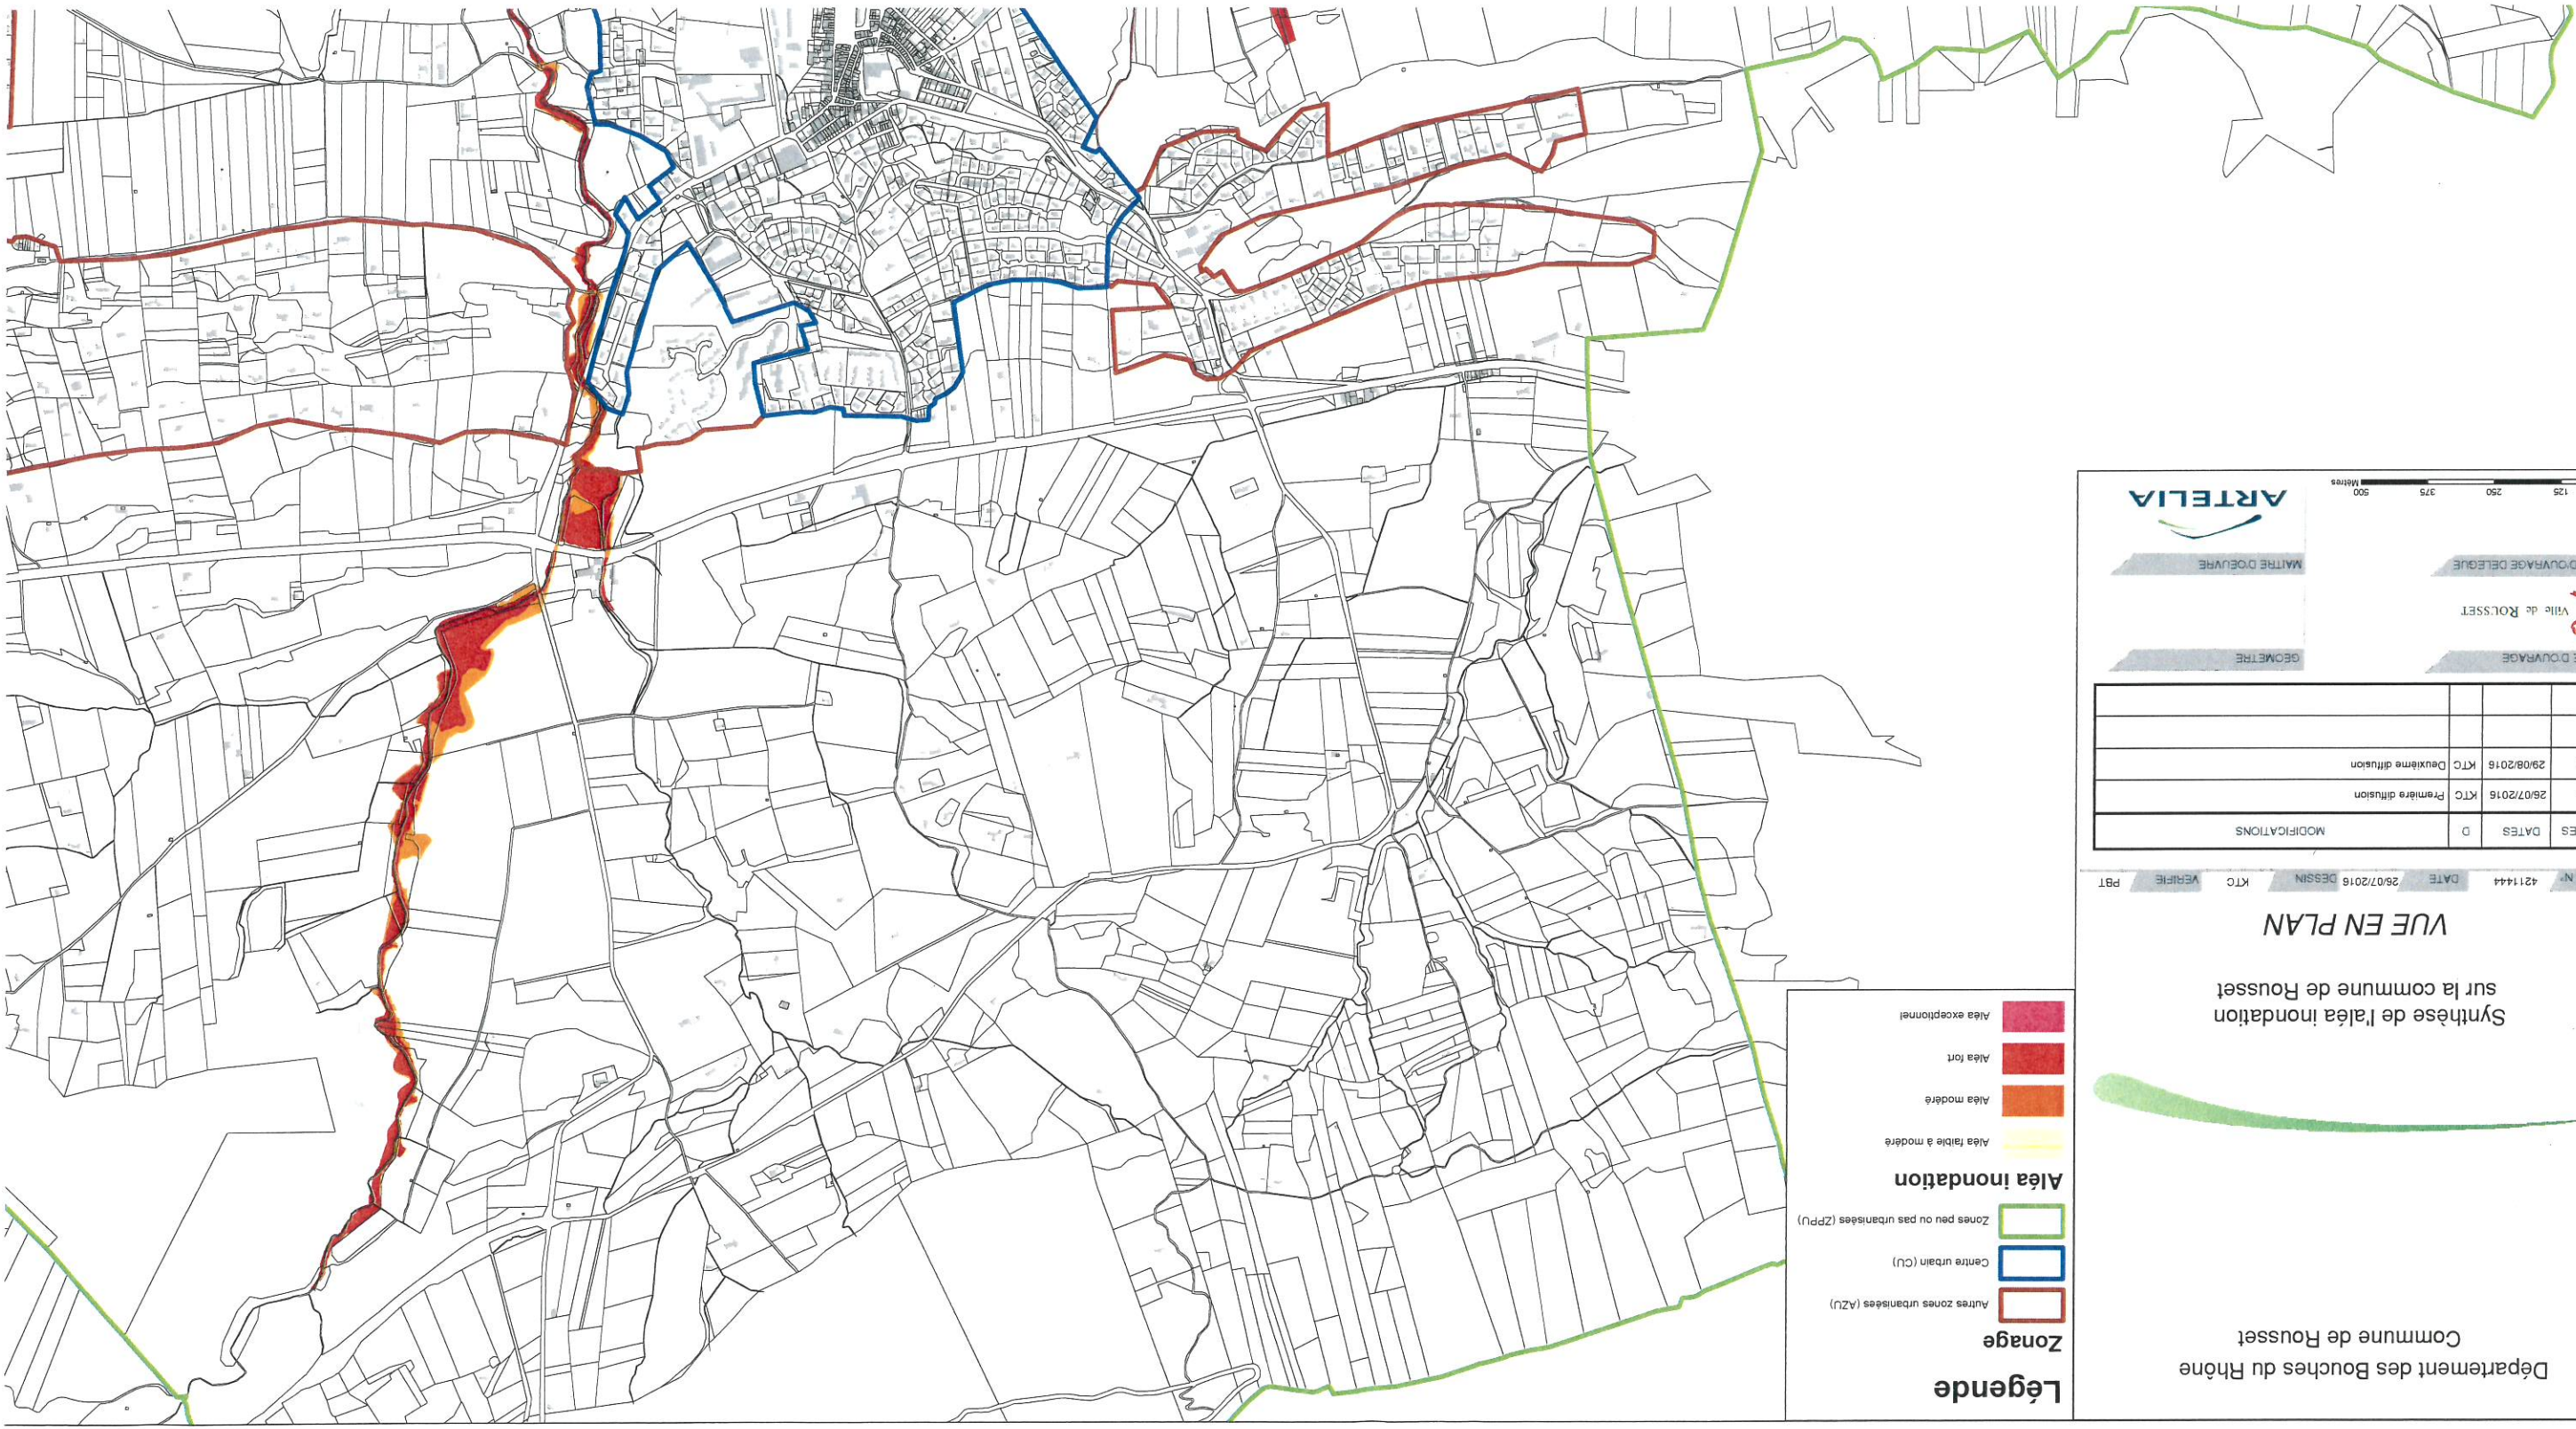

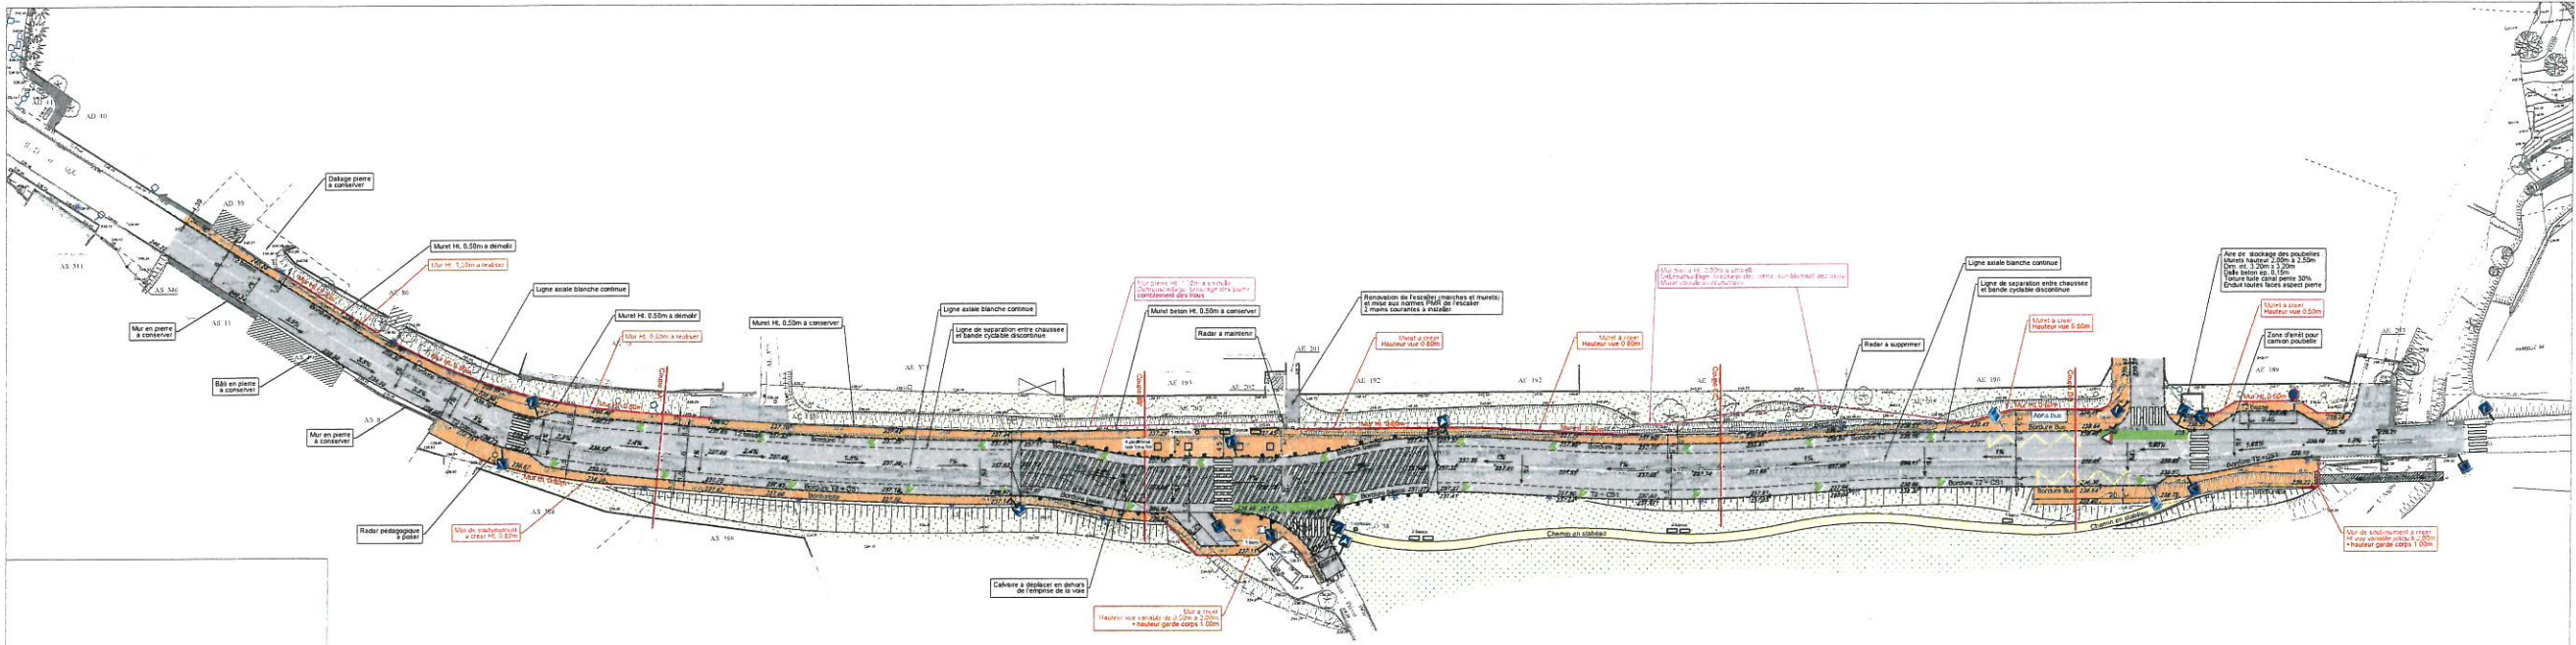

0002	Date	Modifications

MEP	COTE PROJET
FR	SENS D'ÉCOULEMENT DES EAUX
