


VILLE DE ROUSSET
 Aménagement de la voirie et réseaux divers de l'entrée de ville "Aigue vive" - RD56C
 Dossier de Consultation des Entreprises
PLAN DES RESEAUX HUMIDES
 Emission: 1/200 Date: 17 juillet 2016
 DCE VRD03

RESEAUX HUMIDES EXISTANTS	
[Symbol]	EP existant
[Symbol]	T1 existant
[Symbol]	EP existant
[Symbol]	AEP existant
RESEAUX HUMIDES PROJETES	

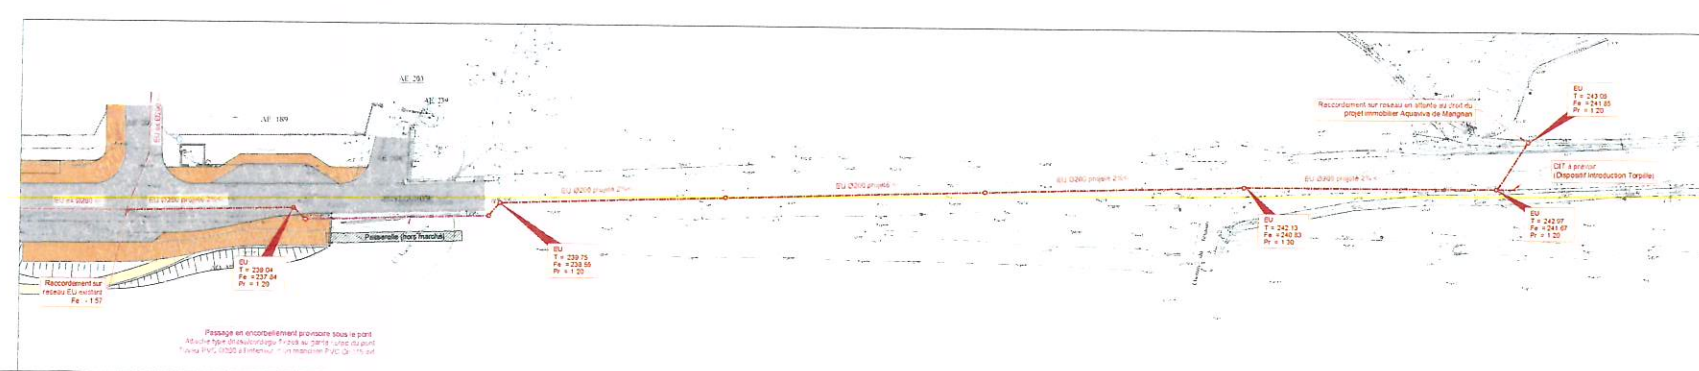


