




 







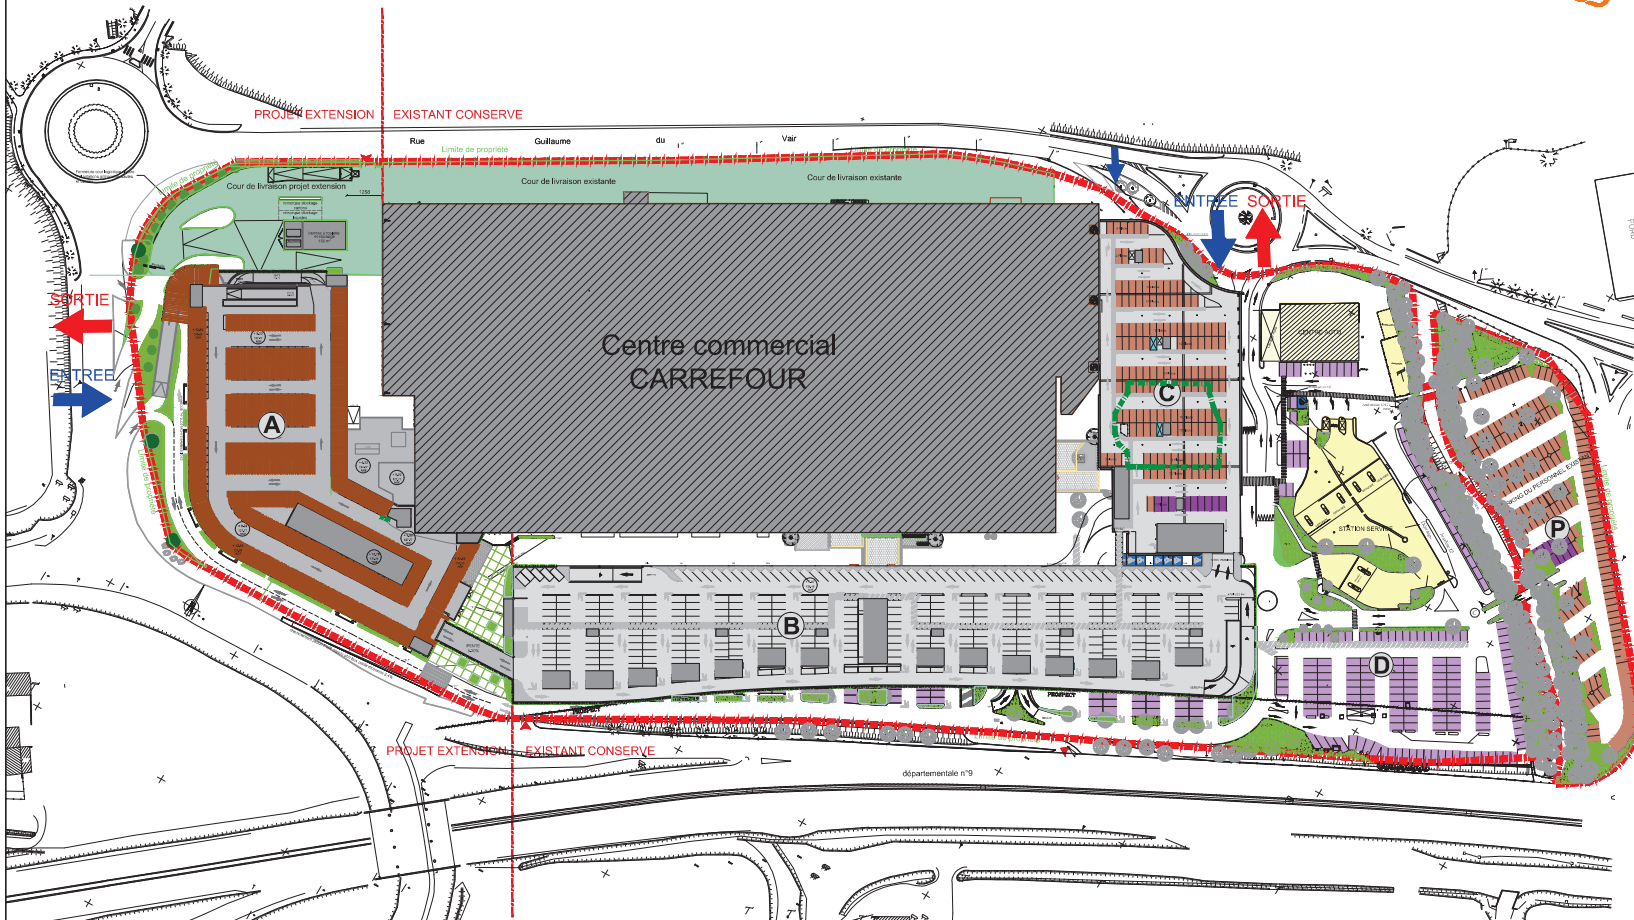
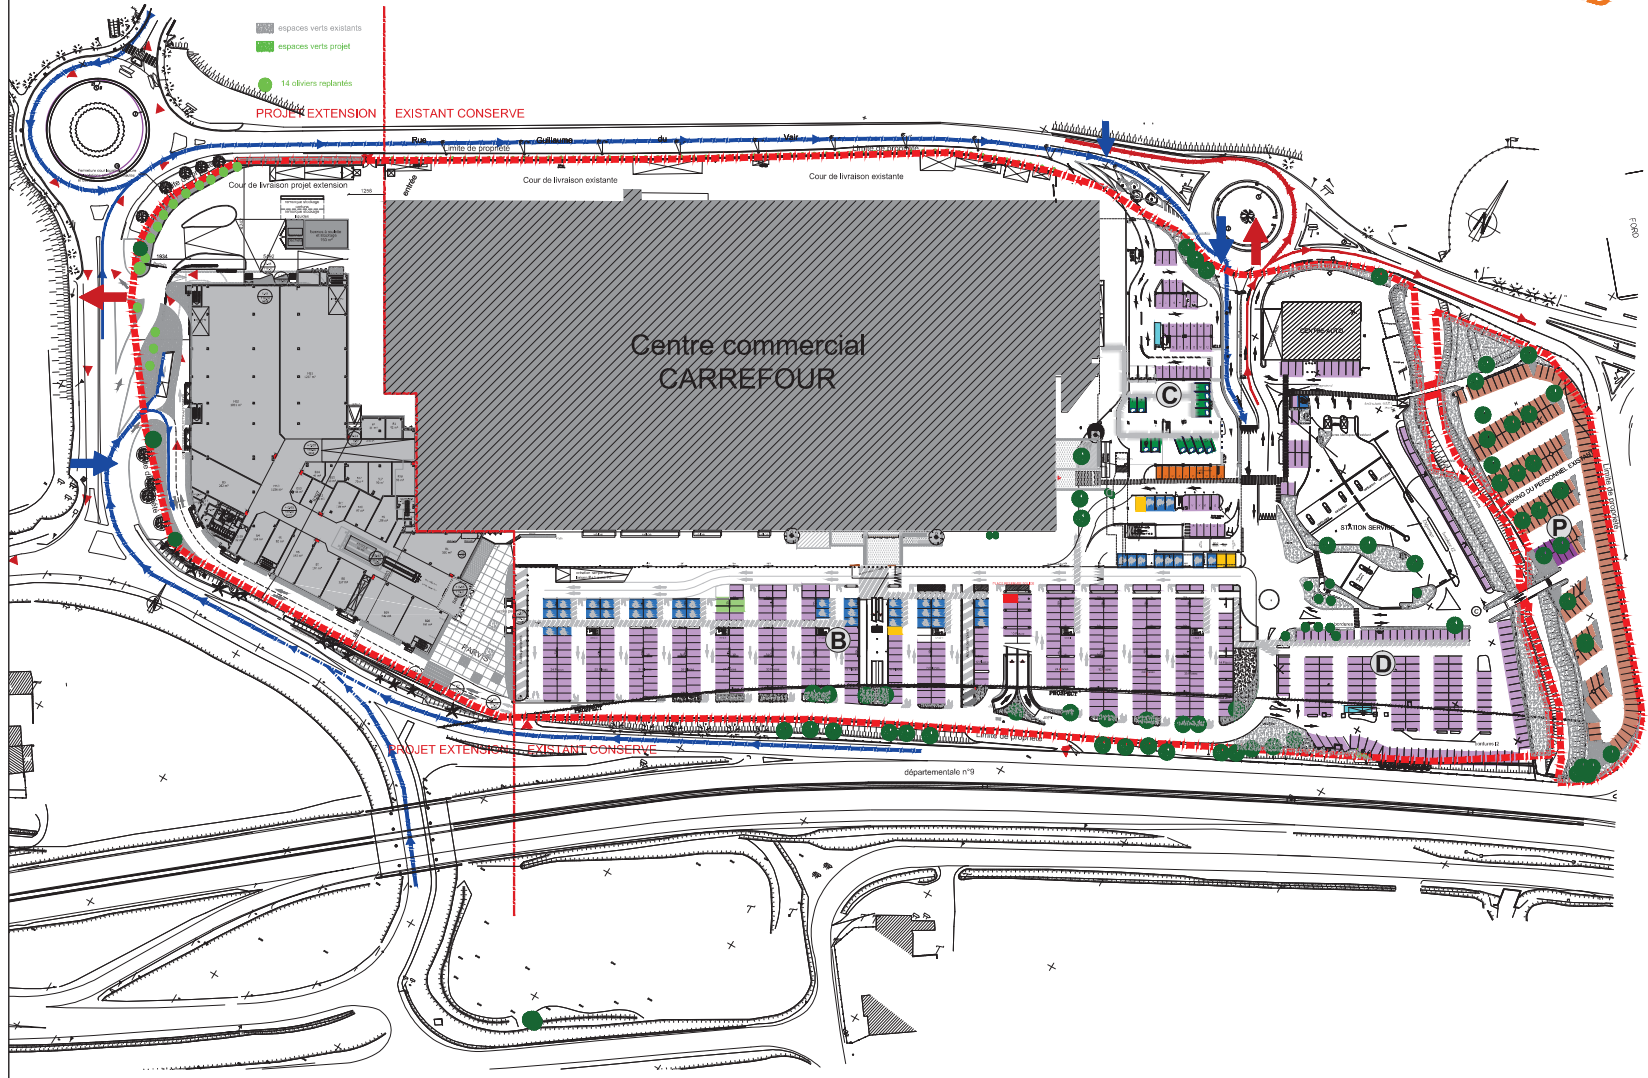




Légende

-  Parking Client RDC
-  Parking PMR au RDC
-  Parking personnel
-  Abris caddies
-  Voirie d'accès
-  Aire de livraison
-  Station service
-  Espaces verts
-  Ombrières existantes
-  Ombrières projet
-  Cheminements piétons
-  Limite de propriété
-  Drive (au RDC)






- espaces verts existants
- espaces verts projet
- 14 arbres replantés

Légende

TOTAL places RDC =	808 pl.
dont	
 Parking Clients	548 pl.
 Parking famille	4 pl.
 Parking PMR	47 pl.
 Places Auto-partage	10 pl.
 Parking du personnel	175 pl.
 Places électriques	4 pl.
 Drive	12 pl.
 Parking Location	10 pl.
 Place Police	
 Cheminements piétons	

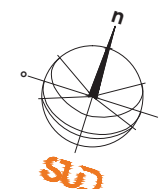

Légende

TOTAL places R+1 633 pl.


Parking Clients 633 pl.

Abris caddies

Cheminements piétons

Circulations piétonnes verticales

Connexions horizontales

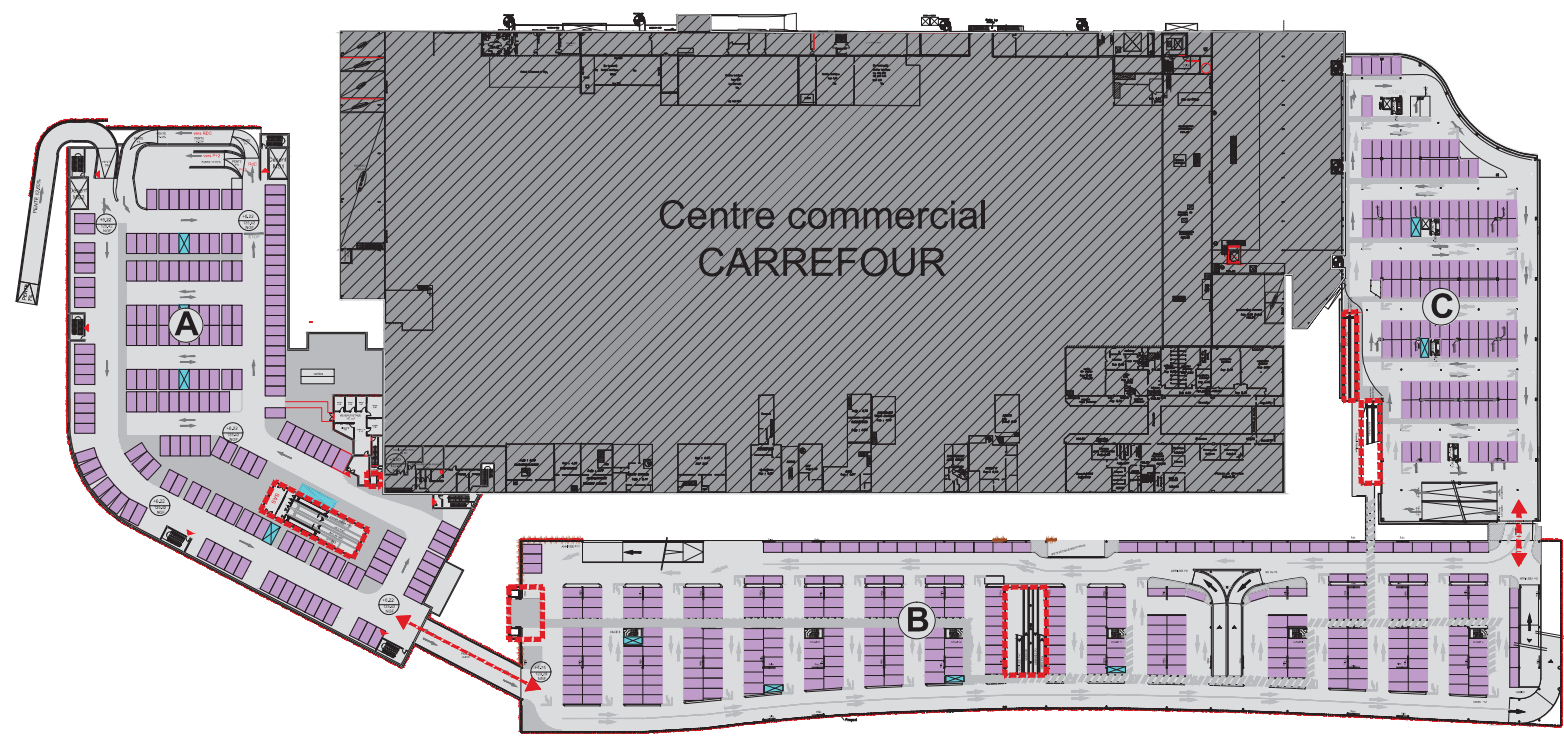



Légende

TOTAL places R+2	746 pl.
Parking Clients	587 pl.
Parking du personnel	150 pl.
Places Auto partage	9 pl.
Abris caddies	
Cheminement piétons	
Circulations piétonnes verticales	
Connexions horizontales	

