


Demande d'examen au cas par cas préalable à la réalisation d'une étude d'impact

Annexe n°4

Plan de masse

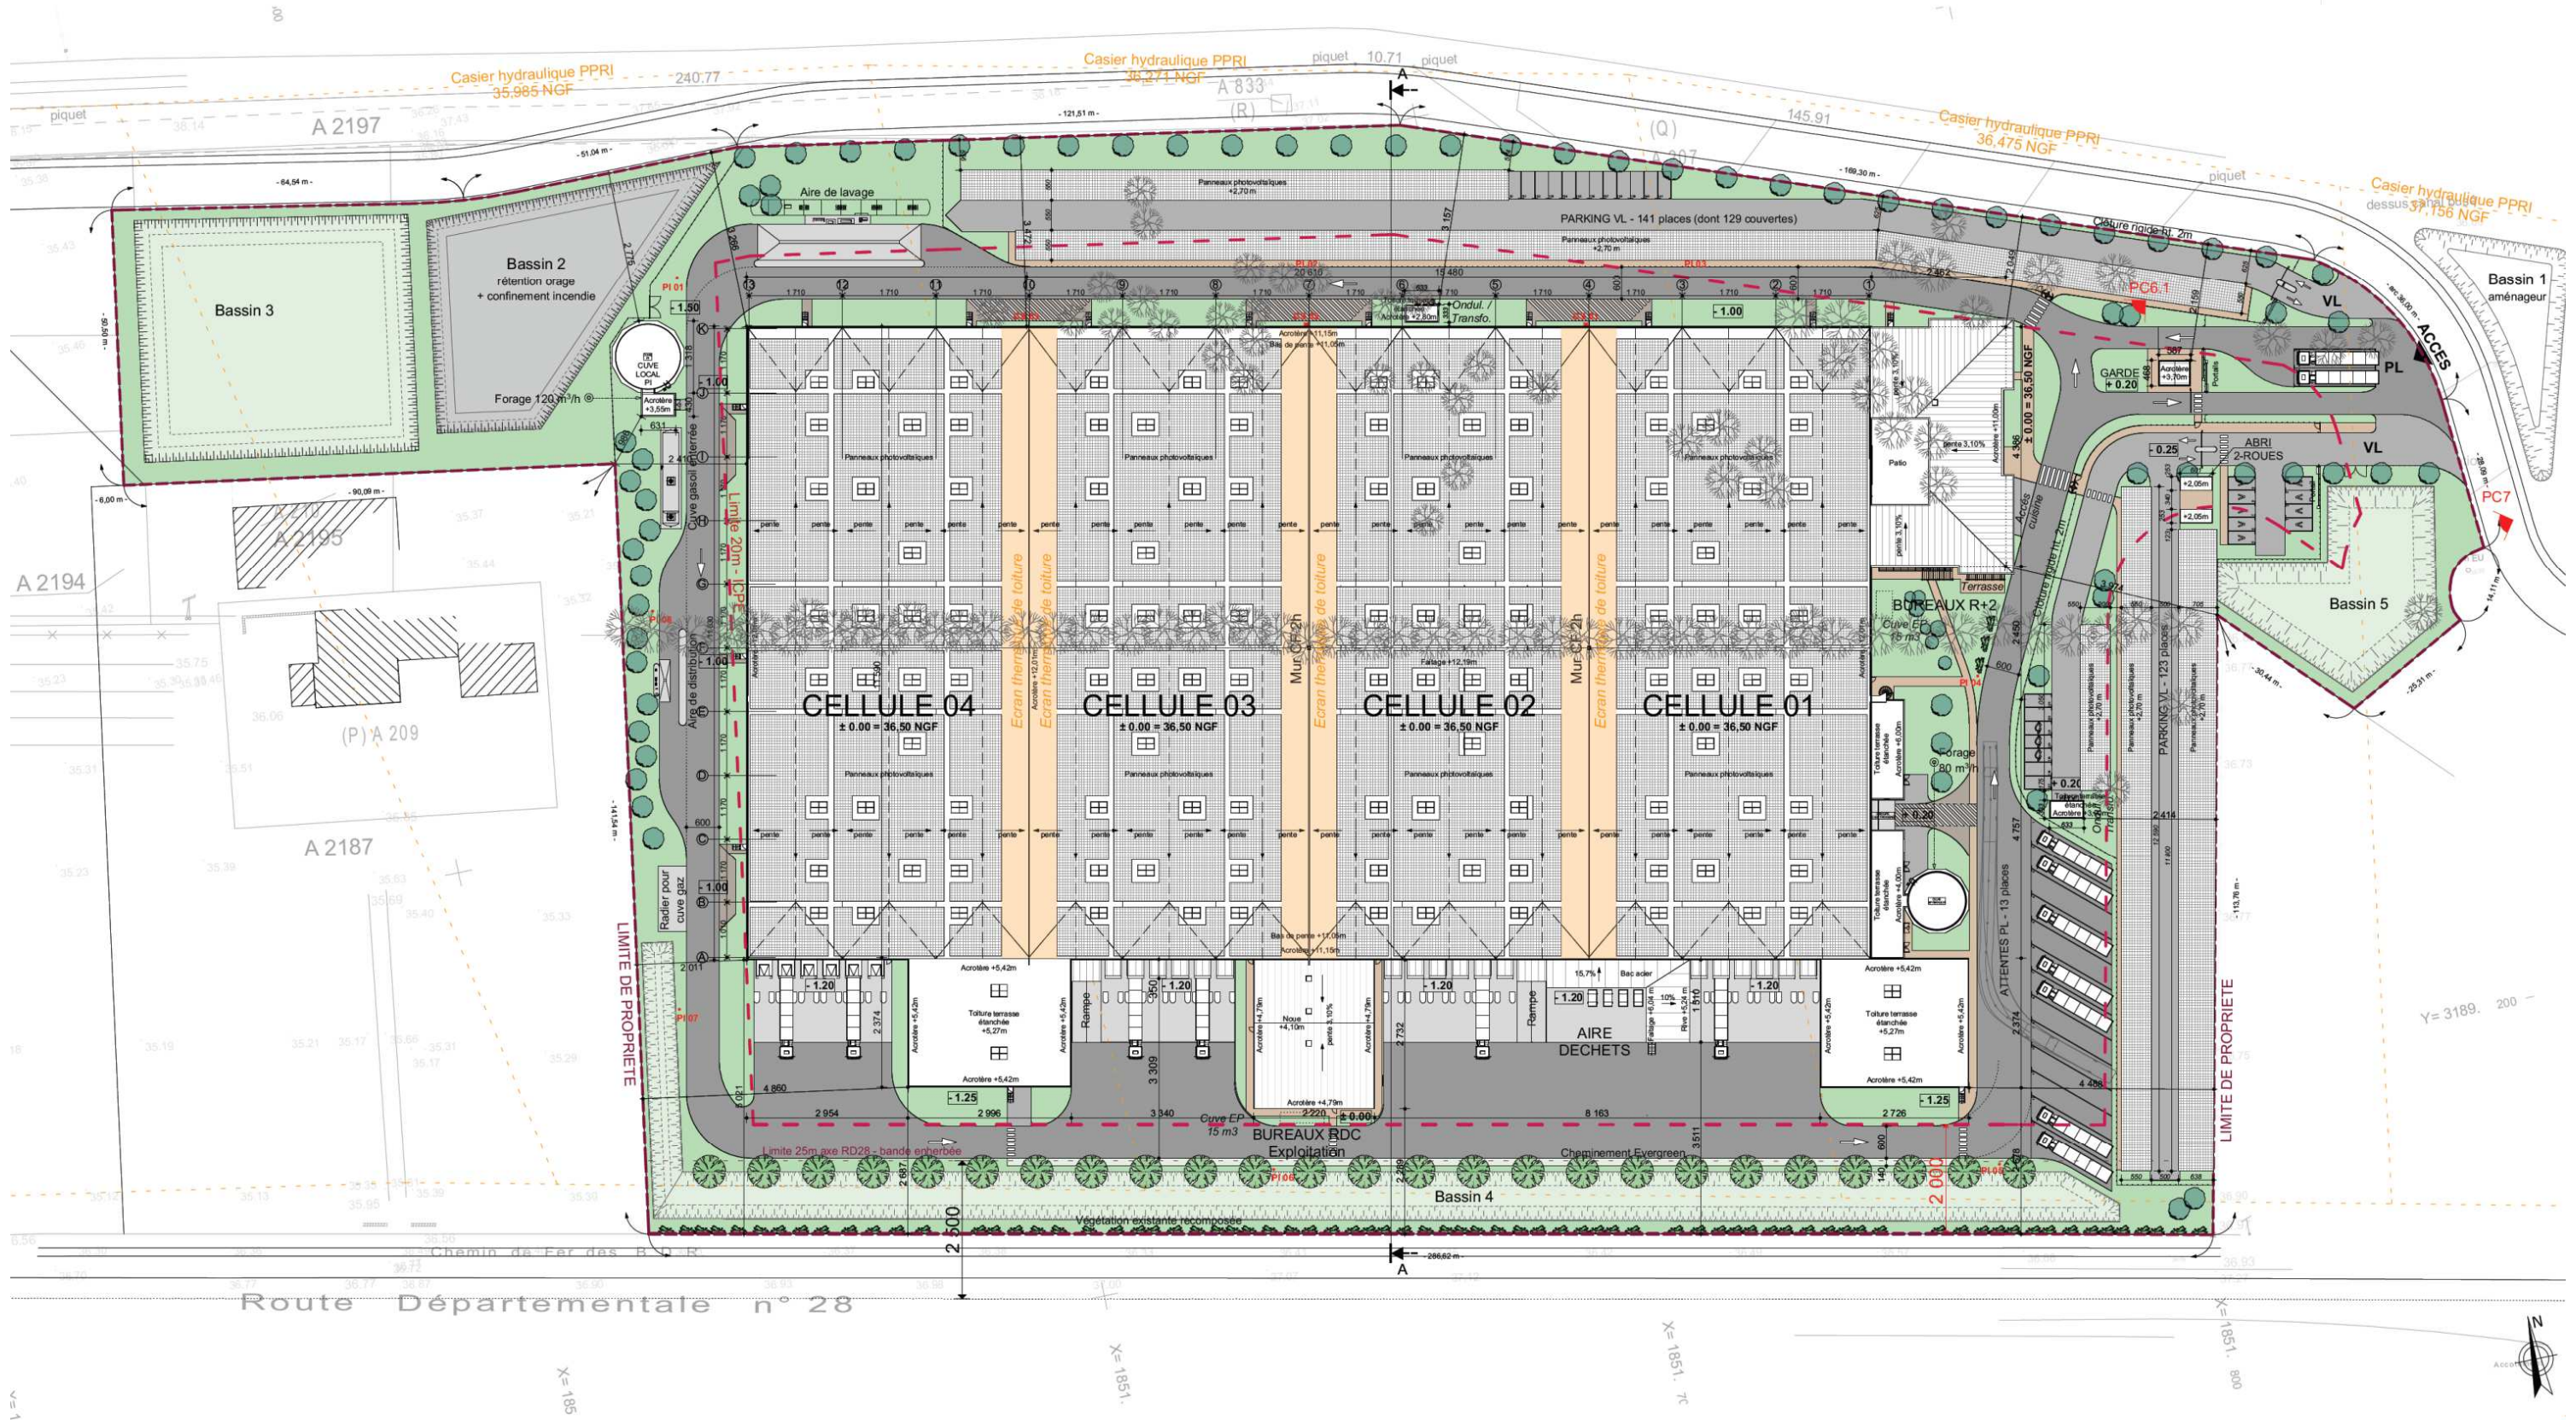

Y=3189.200

X=185

X=1851

X=1851.7

X=1851.800