

COMMUNAUTE DU PAYS D'AIX

Zone d'activité de Plan de Campagne Réaménagement du chemin des Rigons / RD543


AVANT-PROJET

VUE EN PLAN  
PLAN DES RESEAUX  
PROFIL EN LONG CADRE

N°Affaire : 0093      ECHELLE : 1/400

Liveo	281, Avenue Saint Antoine 13015 MARSEILLE	04 91 38 38 38	www.liveo.fr
-------	--	----------------	--------------

B-2

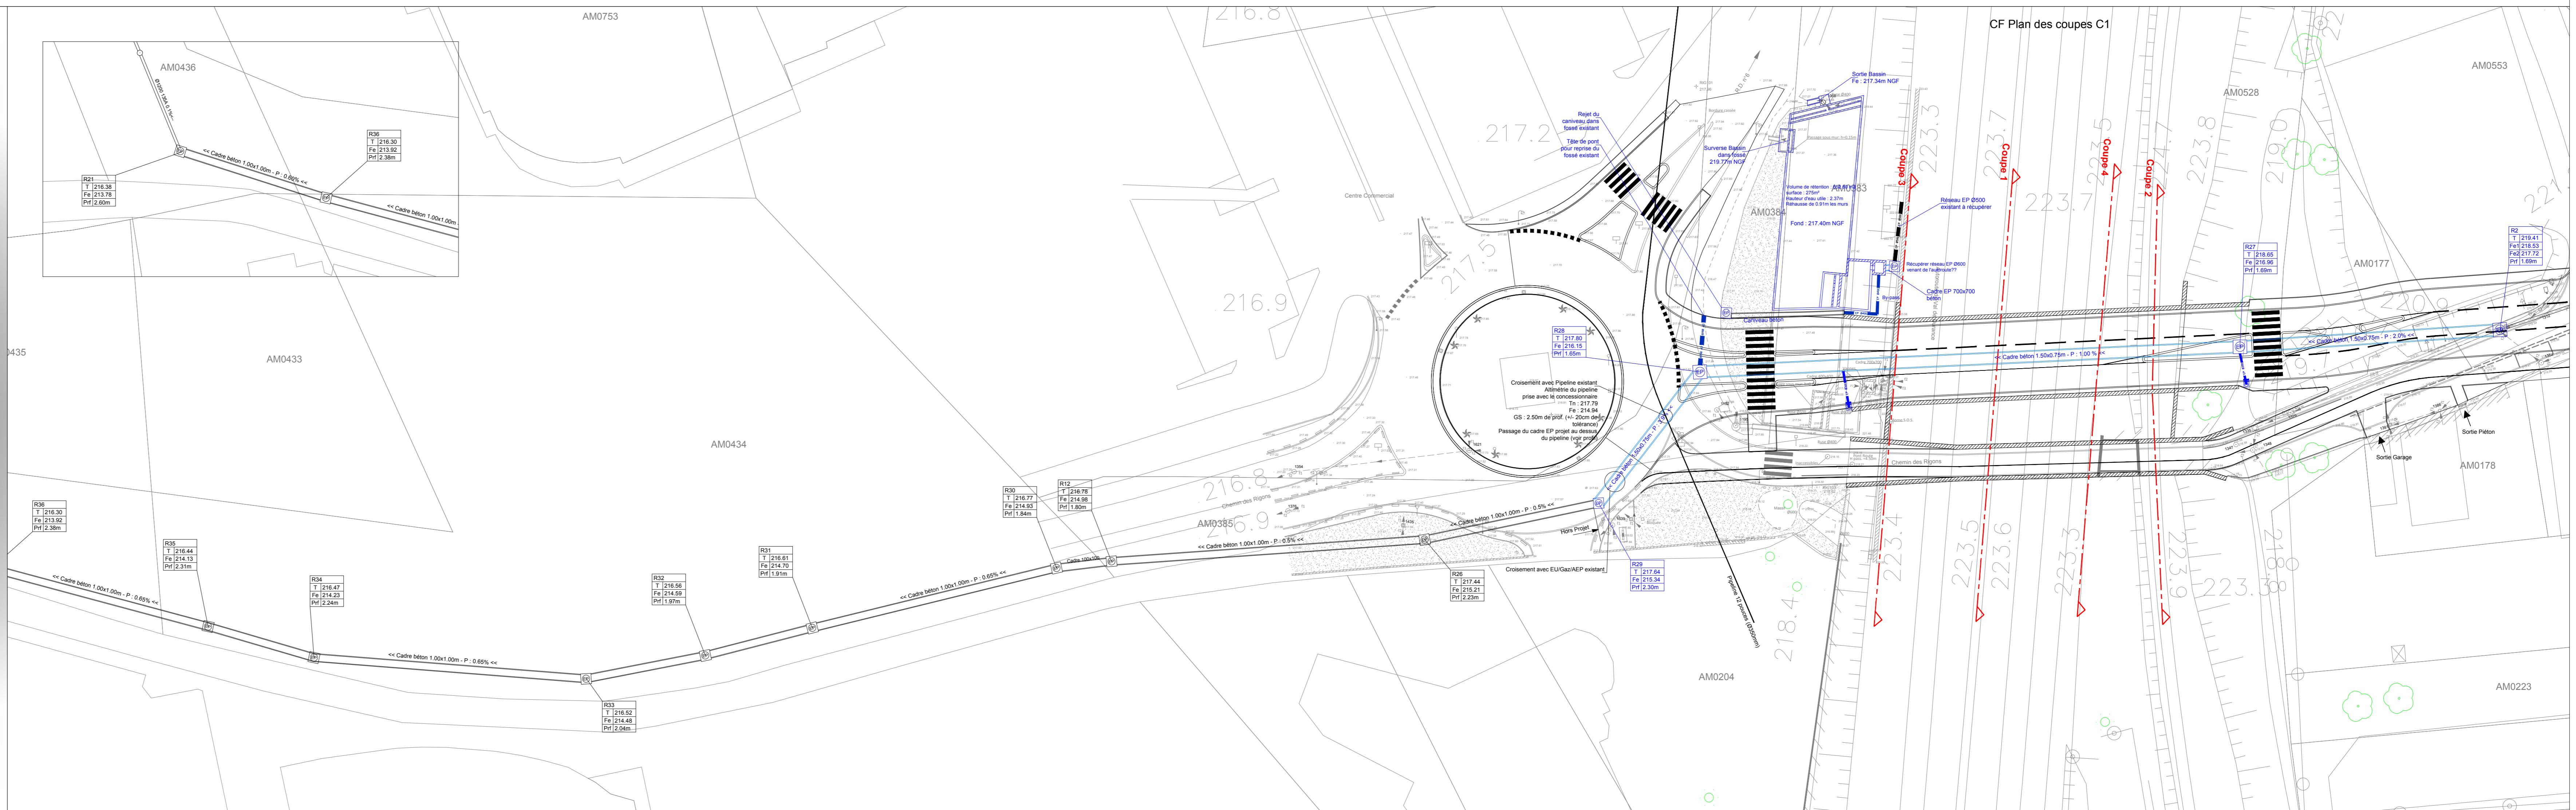

COMMUNAUTE DU PAYS D'AIX

Zone d'activité de Plan de Campagne Réaménagement du chemin des Rigons / RD543

AVANT-PROJET

VUE EN PLAN  
PLAN D'AMENAGEMENT  
ET NIVELLEMENT

N°Affaire : 0093      ECHELLE : 1/400

Liveo	281, Avenue Saint Antoine 13015 MARSEILLE	04 91 38 38 38	www.liveo.fr
-------	--	----------------	--------------

B-1

