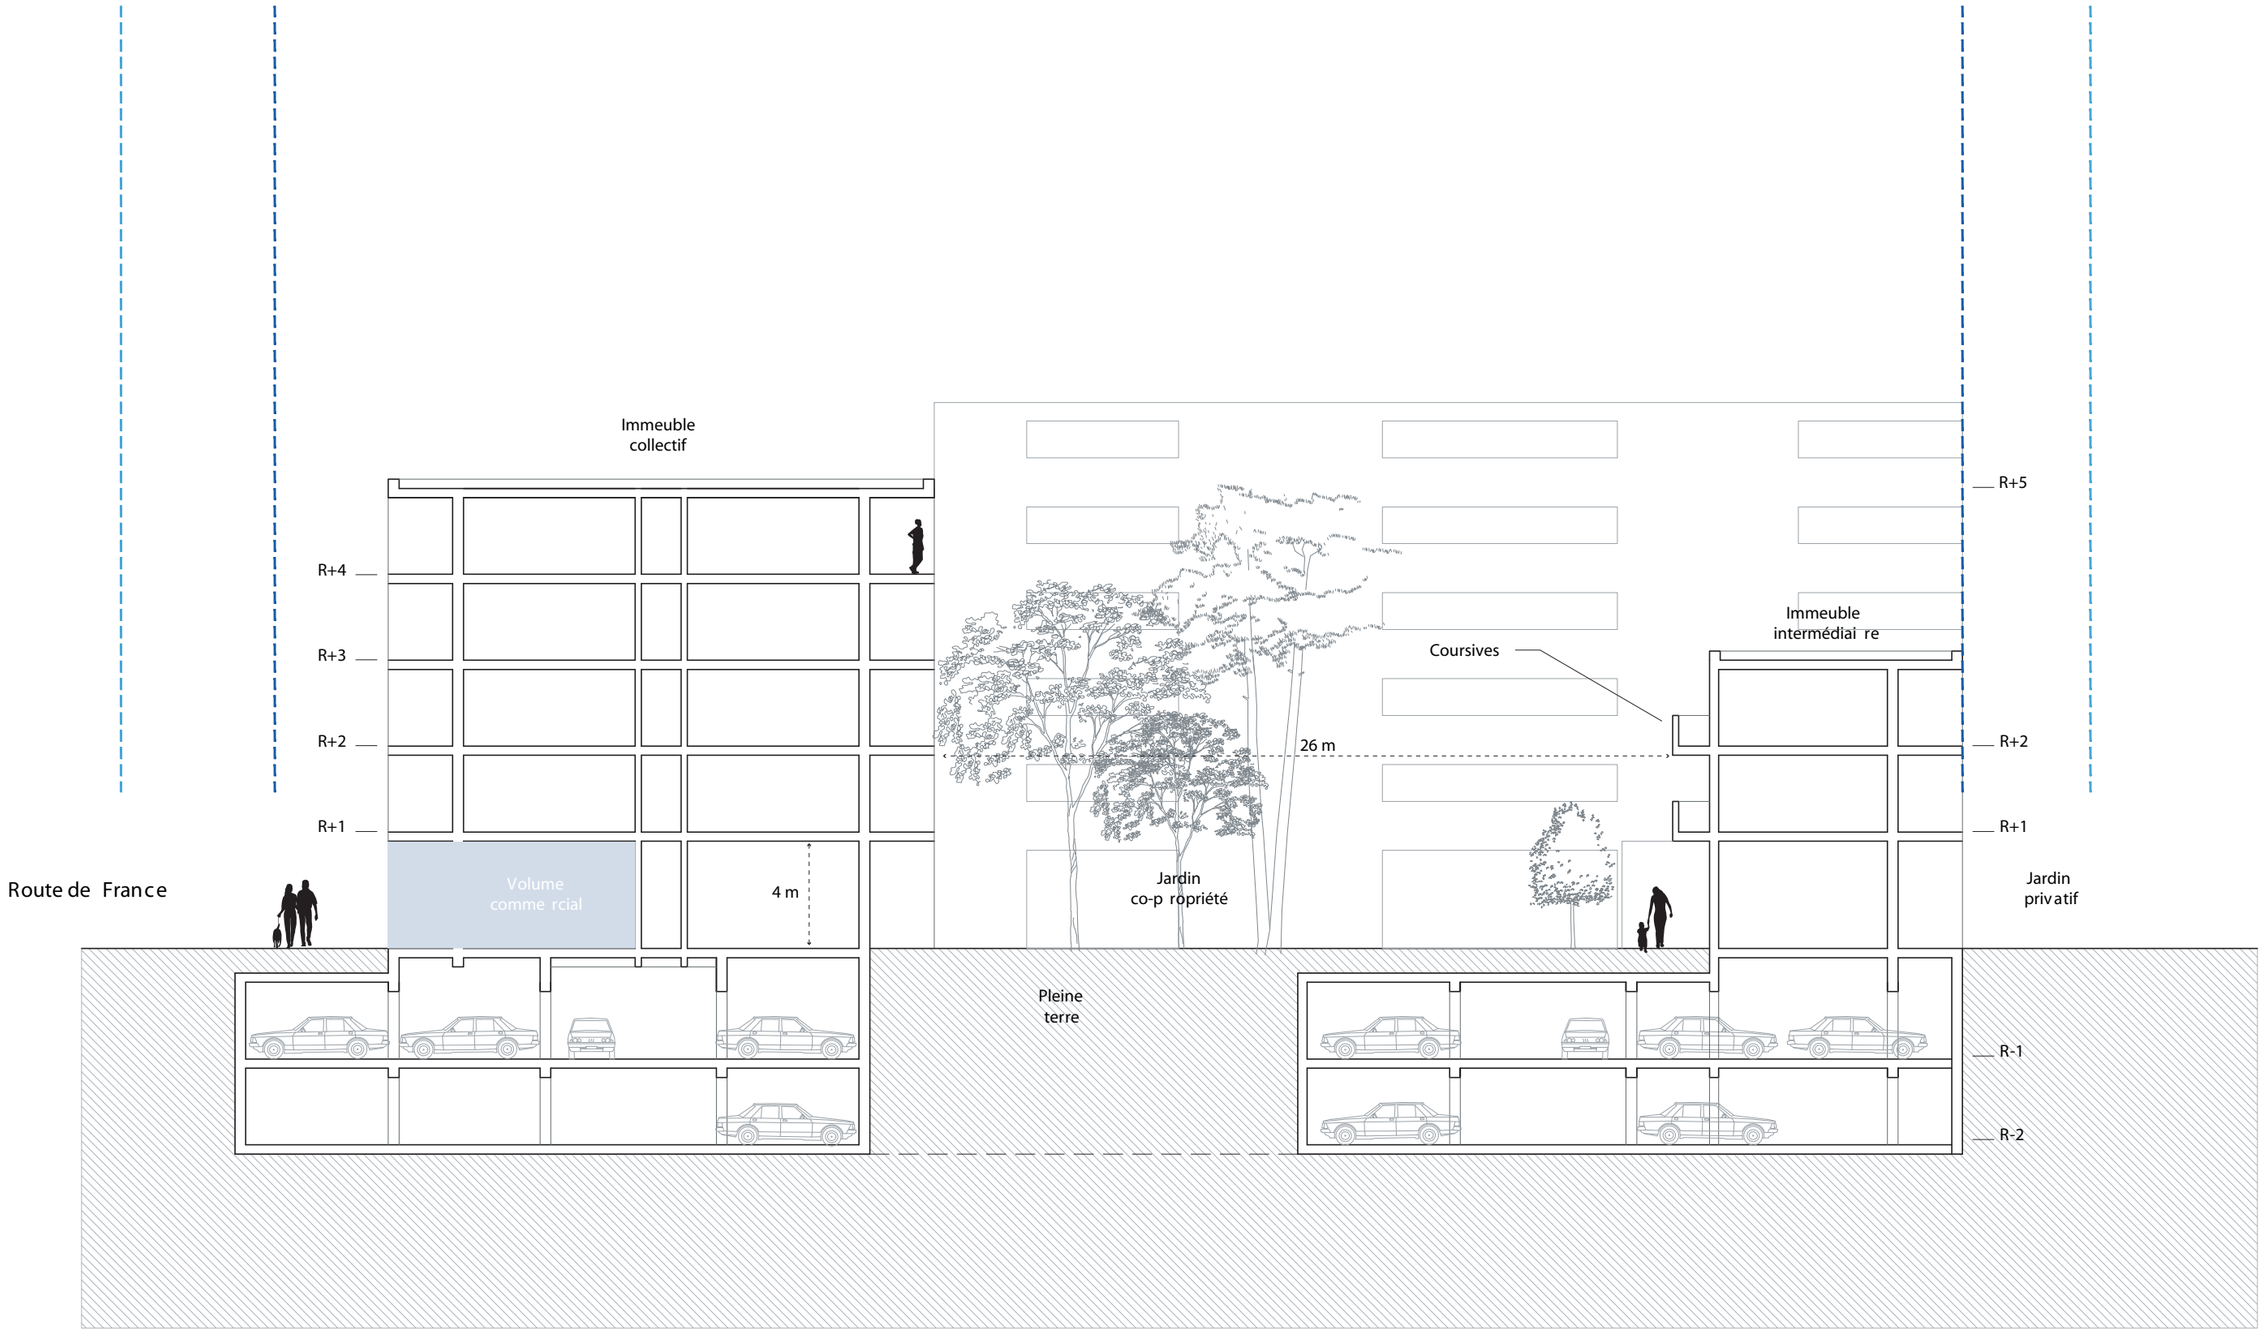
Immeuble
collectif
R+4
R+3
R+2
R+1
Route de France
Volume
comme rcial
4 m
Jardin
co-p ropriété
Coursives
26 m
Immeuble
intermédiai re
R+5
R+2
R+1
Jardin
priv atif
Pleine
terre
R-1
R-2