

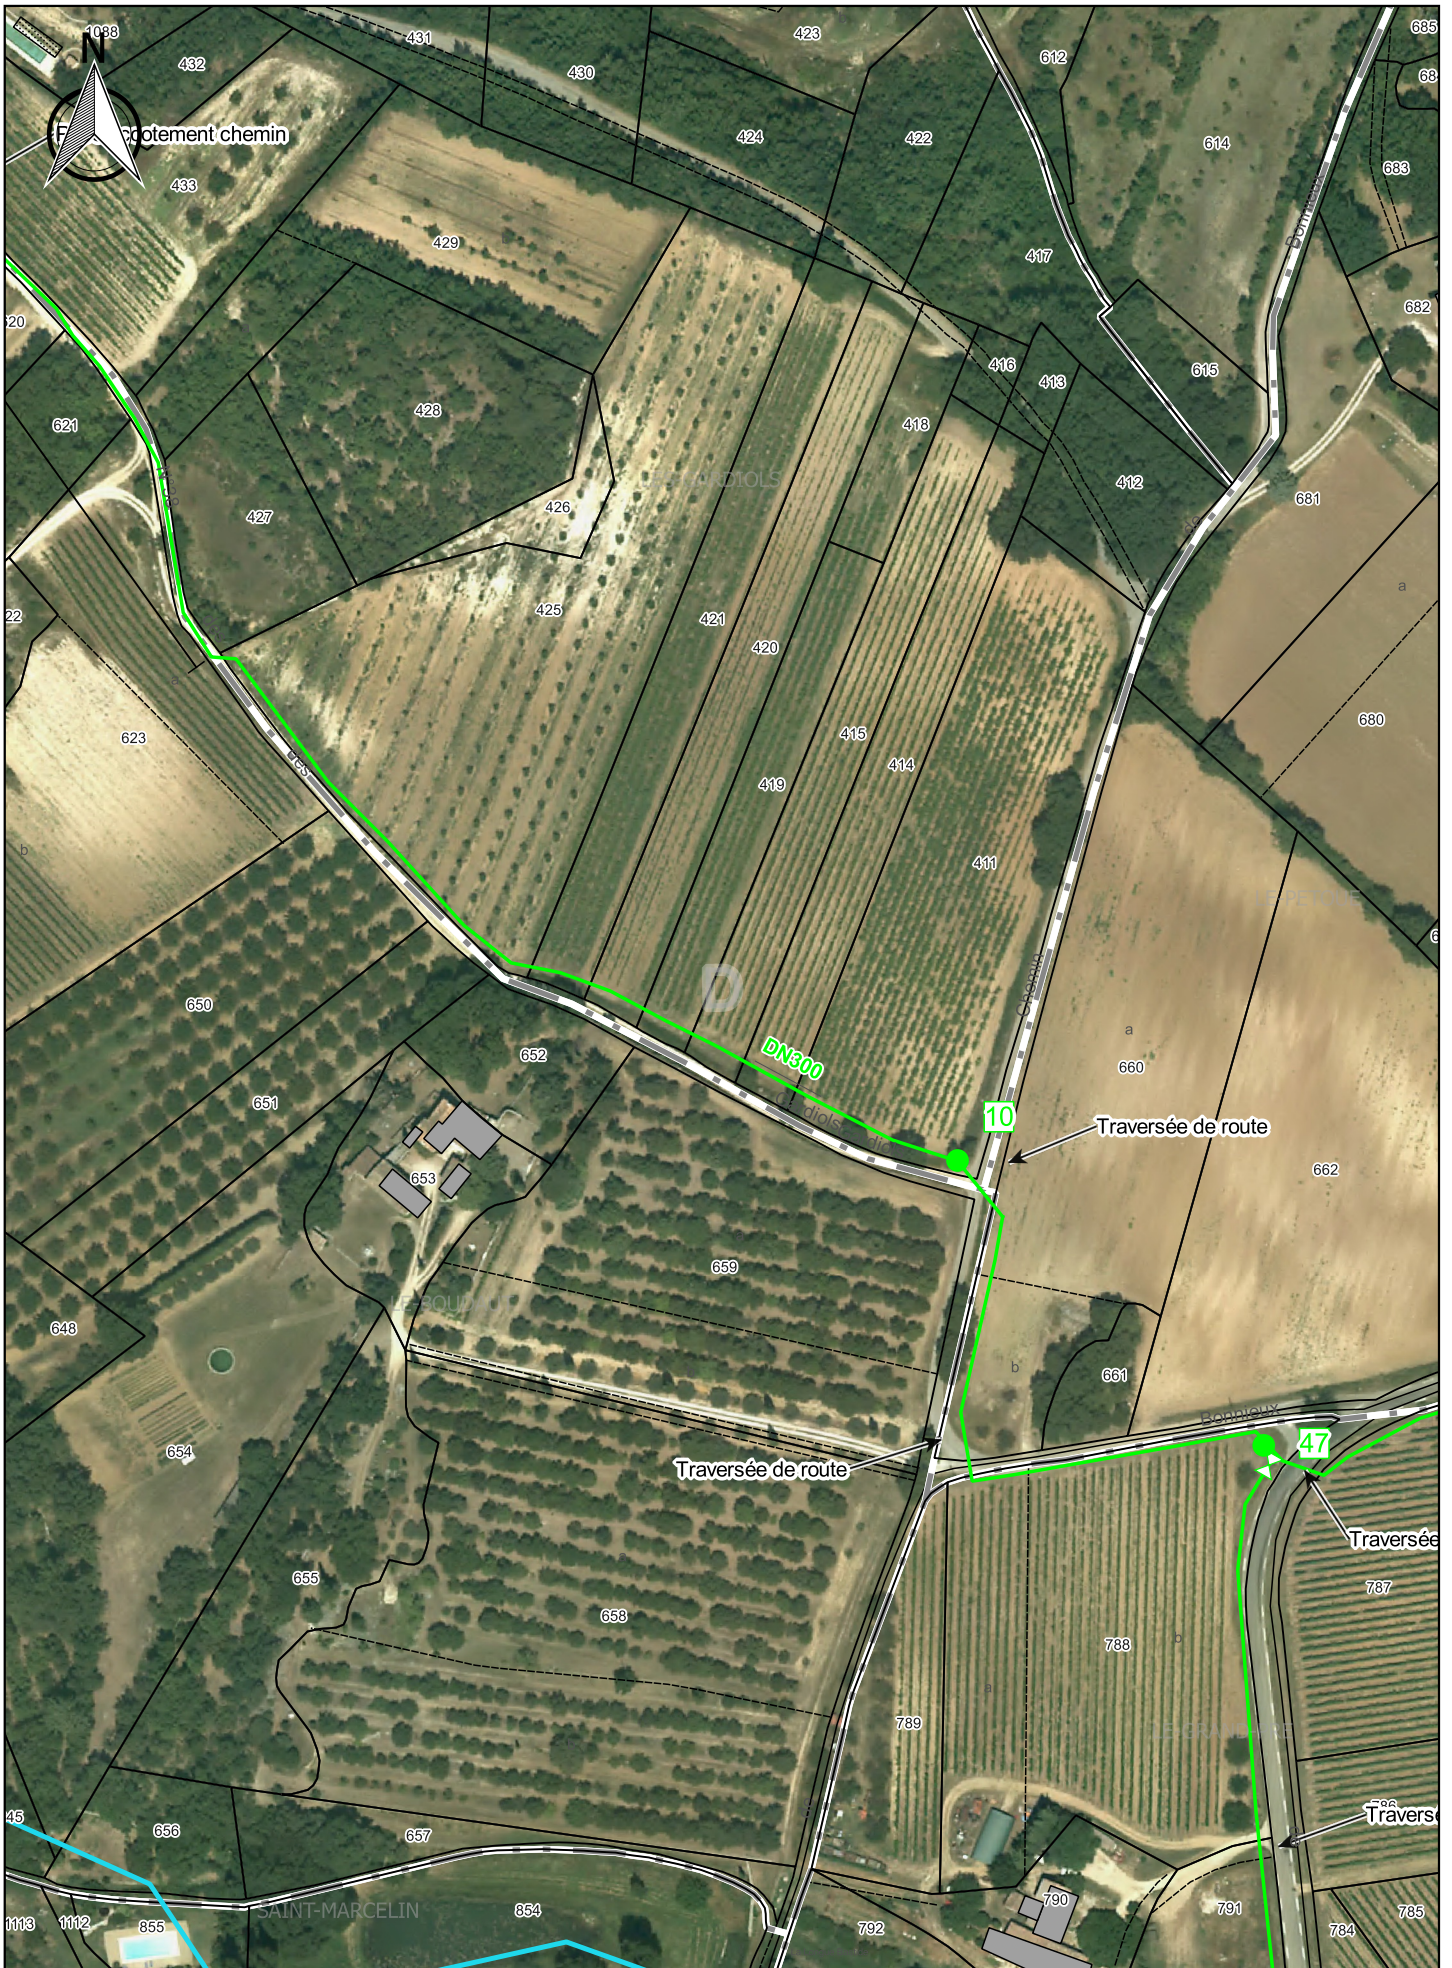

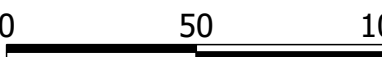
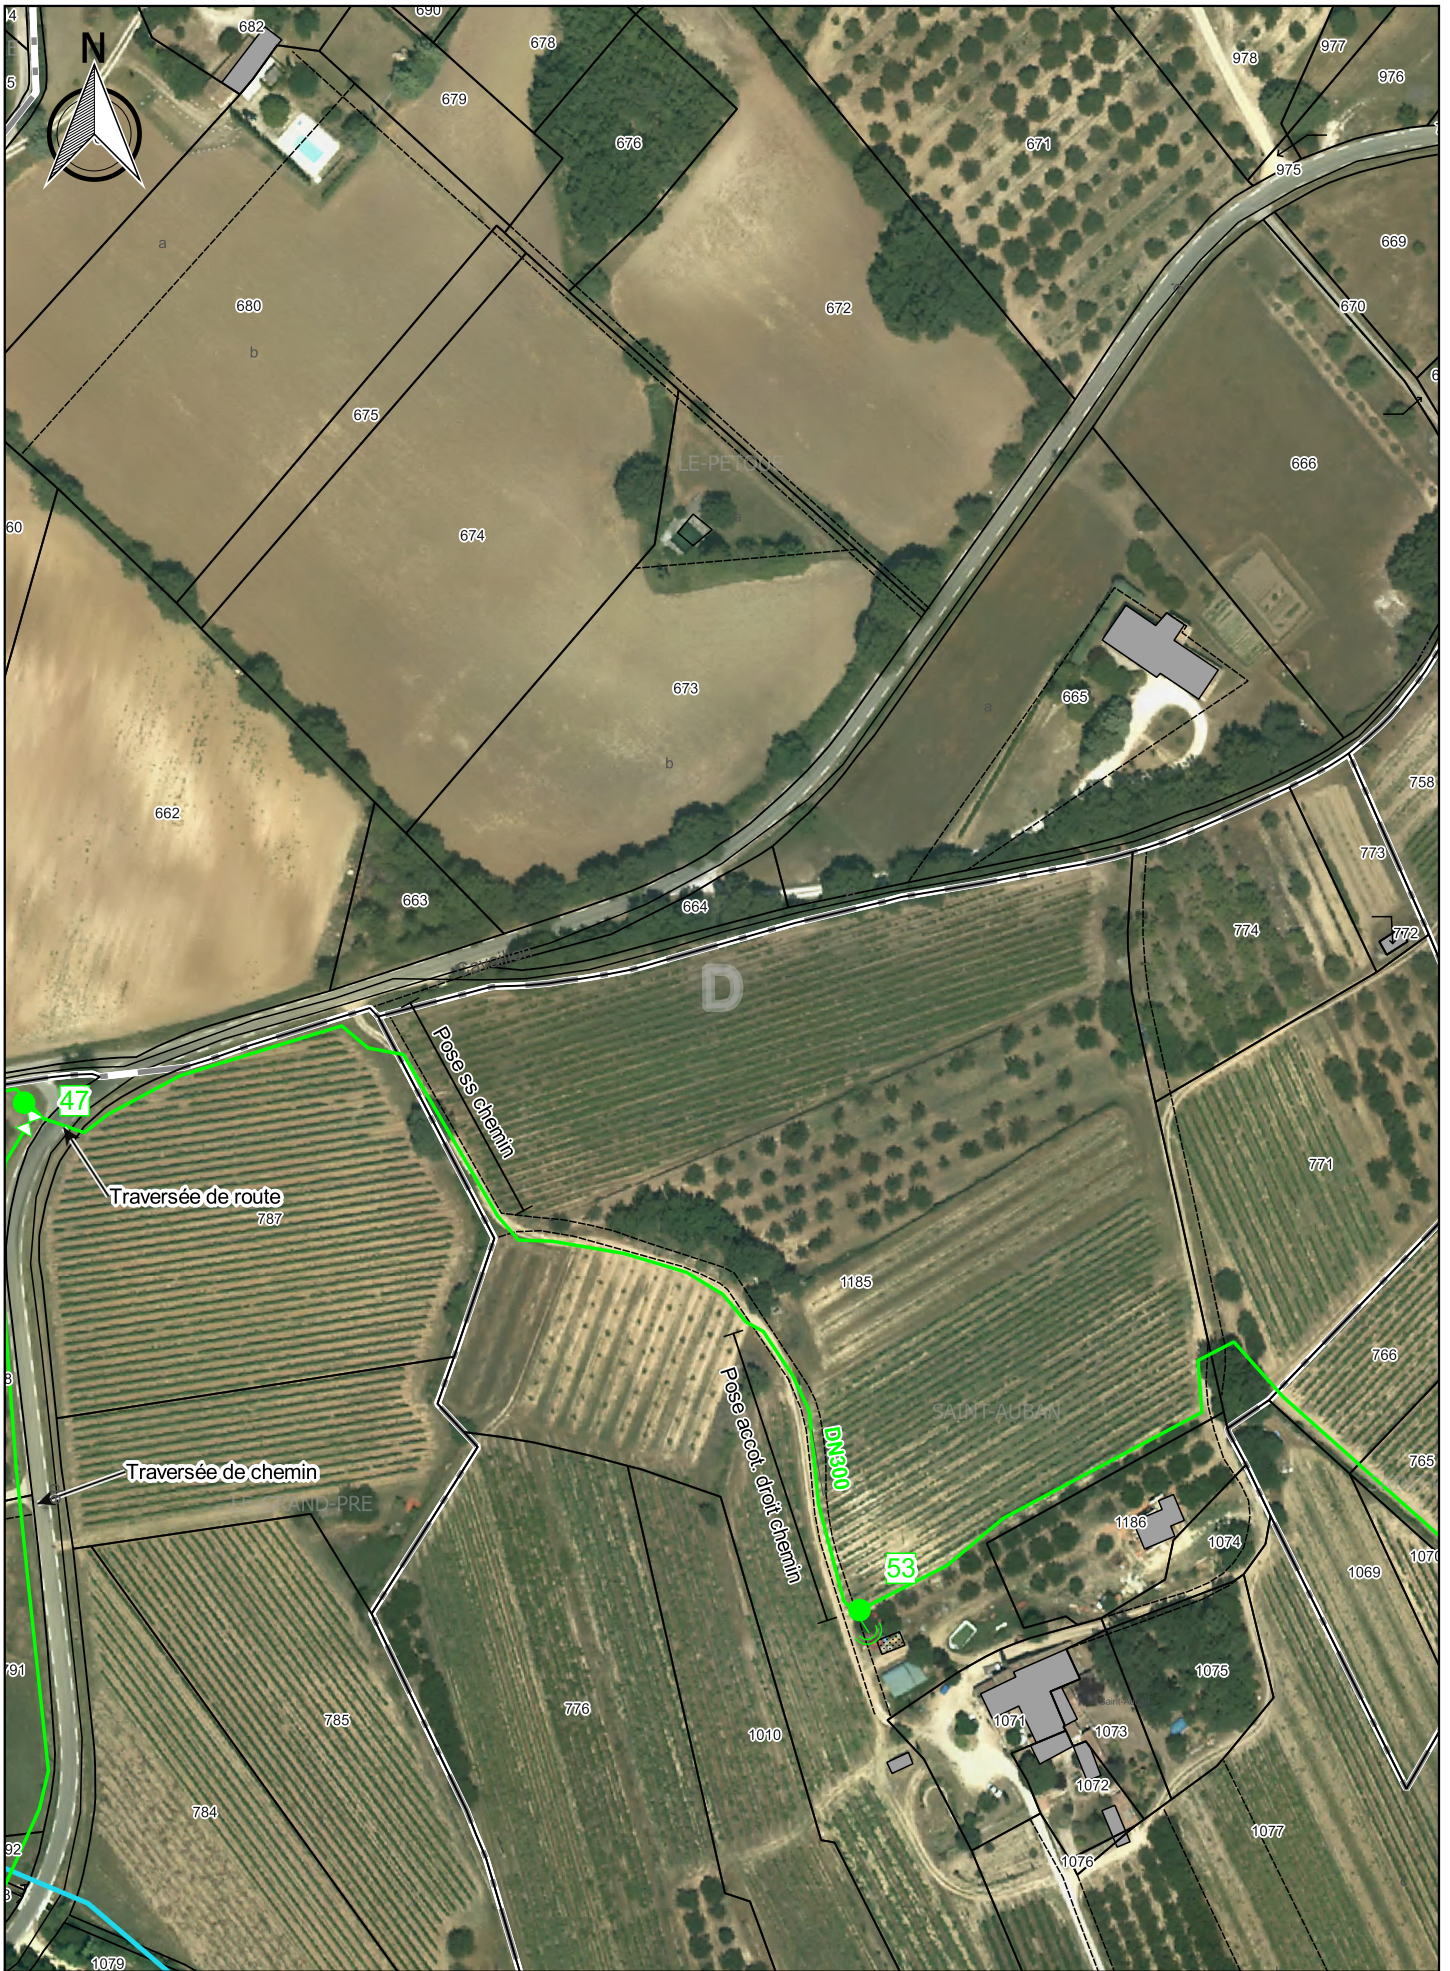



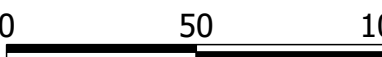


<p>SOCIÉTÉ DU CANAL DE PROVENCE ET D'AMÉNAGEMENT DE LA RÉGION PROVÉNÇALE</p> <p>La Tholozan - CS 70064 - 13182 Aix-en-Provence CEDEX 5 Tél. 04 42 96 70 00 - Fax. 04 42 96 70 90 - www.canal-de-provence.com</p> 	<ul style="list-style-type: none"> — Ouvrages SCP — Travaux SCP — Cession ouvrages — Travaux de dépose SCP 	<p>1:2 000</p>	<p>0 50 100 m</p> 
<p>PRO_APT_SUD</p>	<p>Indice : A</p>	<p>Commune(s) de BONNIEUX</p>	<p>Section(s) D,C 1/43</p>


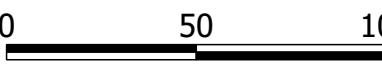


<p>SOCIÉTÉ DU CANAL DE PROVENCE ET D'AMÉNAGEMENT DE LA RÉGION PROVENÇALE</p>  <p>Le Tholonet - CB 70064 - 13182 Aix-en-Provence CEDEX 5 Tél. 04 42 96 70 00 - Fax. 04 42 96 70 90 - www.canal-de-provence.com</p>	<ul style="list-style-type: none"> — Ouvrages SCP — Travaux SCP — Cession ouvrages — Travaux de dépose SCP 	<p>1:2 000</p>	<p>0 50 100 m</p> 
<p>PRO_APT_SUD</p>	<p>Indice : A</p>	<p>Commune(s) de BONNIEUX</p>	<p>Section(s) D 2 / 43</p>

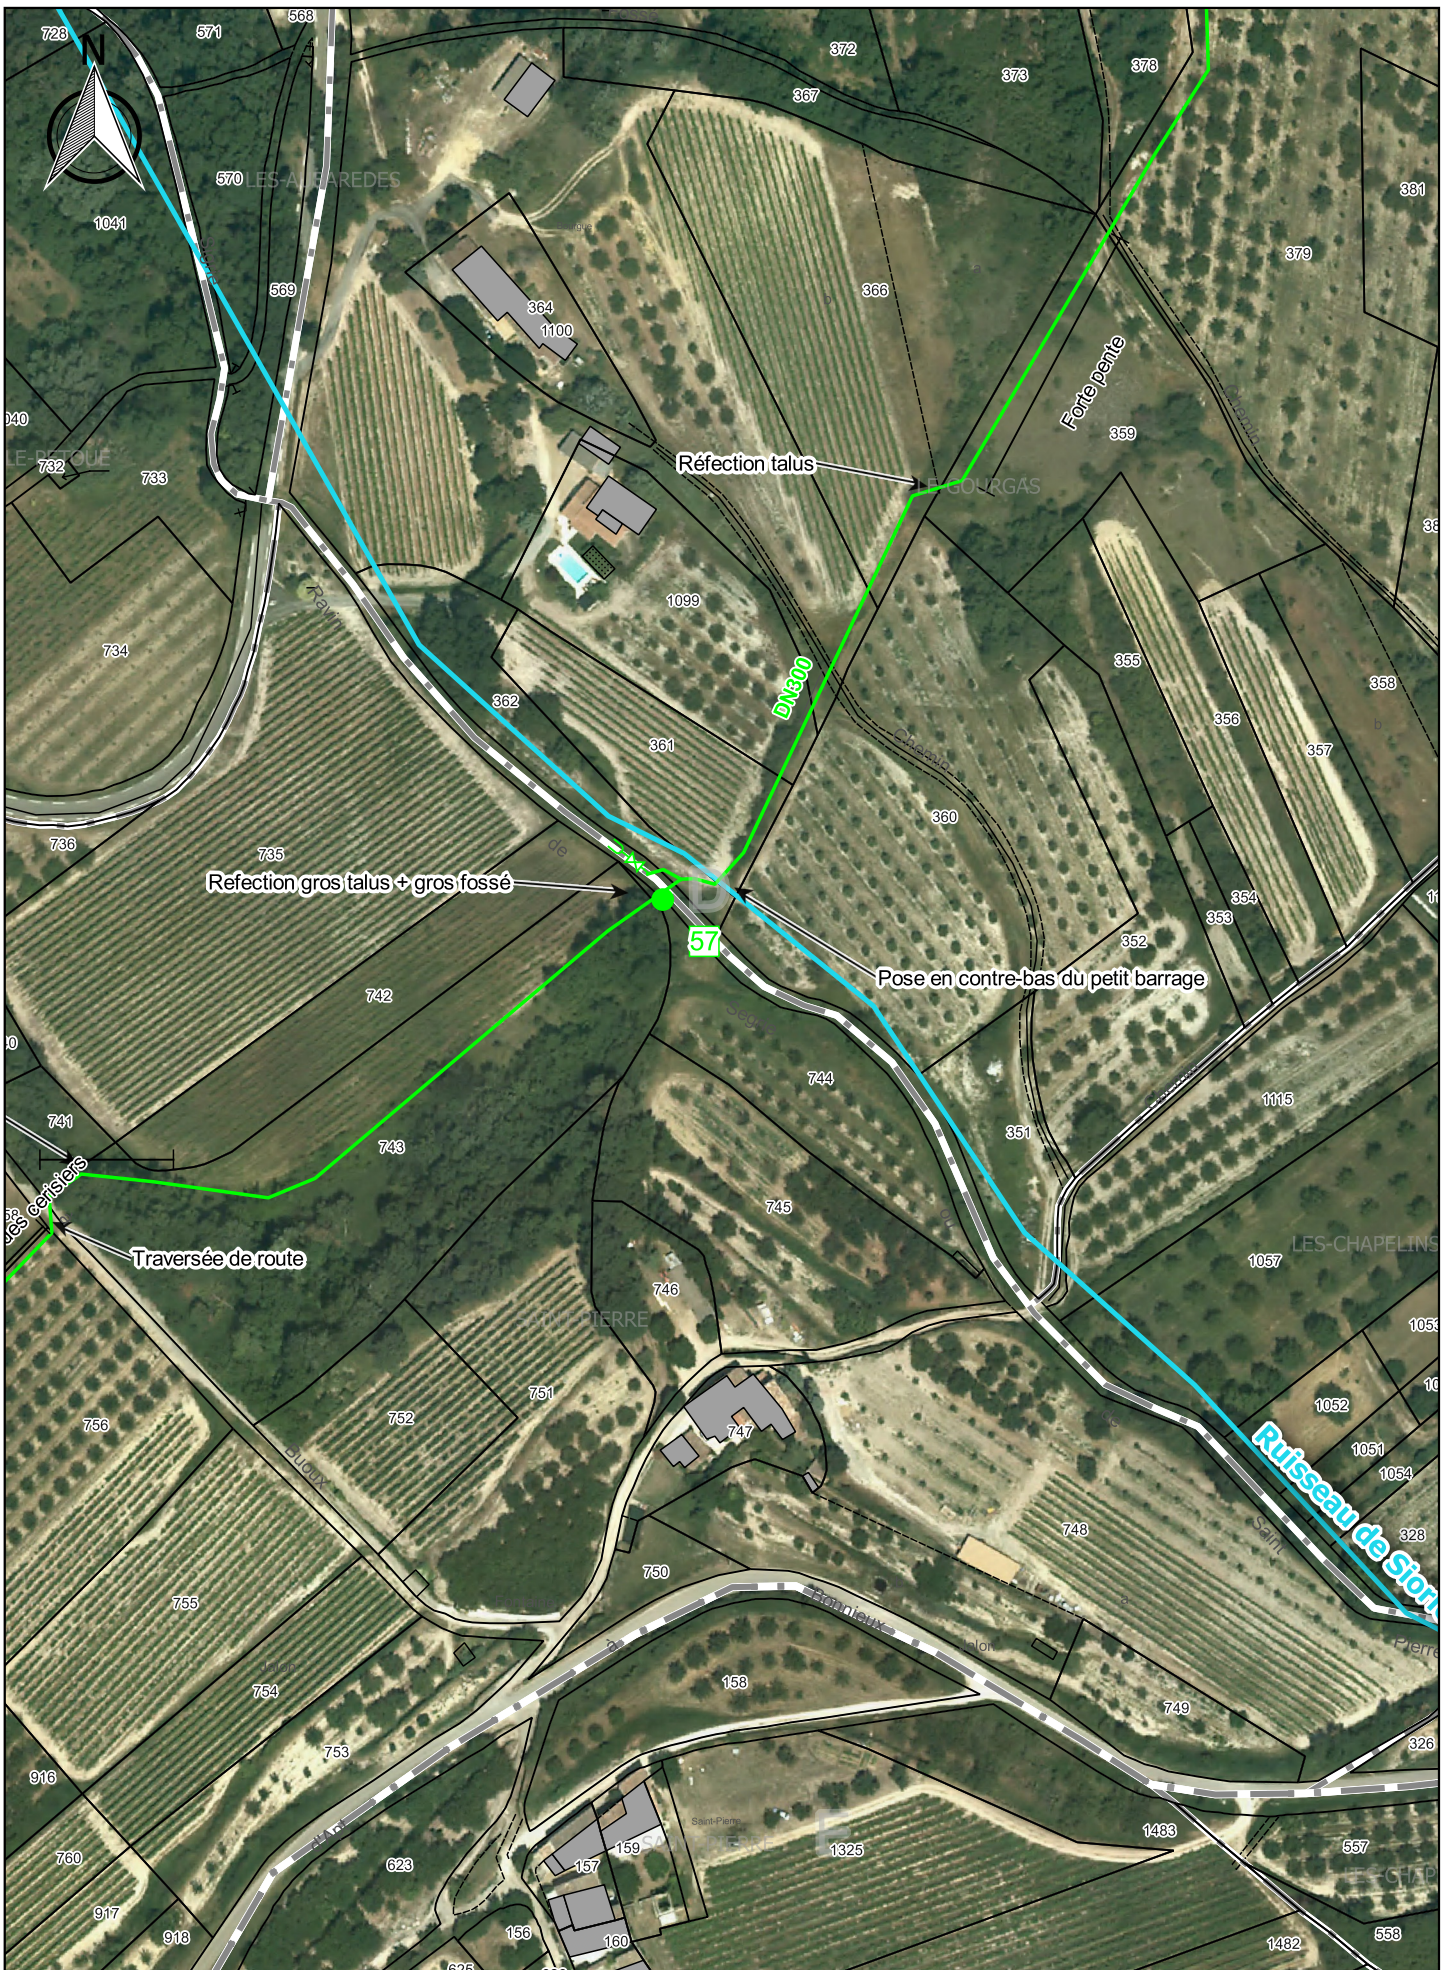



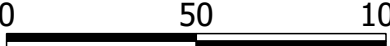
<p>SOCIÉTÉ DU CANAL DE PROVENCE ET D'AMÉNAGEMENT DE LA RÉGION PROVENÇALE</p>  <p>Le Tholonet - CS 70084 - 13182 Aix-en-Provence CEDEX 5 Tél. 04 42 96 70 00 - Fax. 04 42 96 70 90 - www.canal-de-provence.com</p>	<ul style="list-style-type: none"> — Ouvrages SCP — Travaux SCP — Cession ouvrages — Travaux de dépose SCP 	<p>1:2 000</p>	<p>0 50 100 m</p> 	
<p>PRO_APT_SUD</p>	<p>Indice : A</p>	<p>Commune(s) de BONNIEUX</p>	<p>Section(s) D</p>	<p>3 / 43</p>




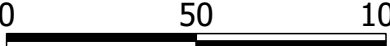
<p>SOCIÉTÉ DU CANAL DE PROVENCE ET D'AMÉNAGEMENT DE LA RÉGION PROVENÇALE</p> <p>Le Tholonet - CS 70064 - 13182 Aix-en-Provence CEDEX 5 Tél. 04 42 96 70 00 - Fax. 04 42 96 70 01 - www.canal-de-provence.com</p> 	<ul style="list-style-type: none"> — Ouvrages SCP — Travaux SCP — Cession ouvrages — Travaux de dépose SCP 	<p>1:2 000</p>	<p>0 50 100 m</p> 
---	--	----------------	---

PRO_APT_SUD	Indice : A	Commune(s) de BONNIEUX	Section(s) D,E	4 / 43
-------------	------------	------------------------	----------------	--------


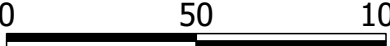


<p>SOCIÉTÉ DU CANAL DE PROVENCE ET D'AMÉNAGEMENT DE LA RÉGION PROVÉNÇALE</p> <p>Le Tholonet - CS 70064 - 13182 Aix-en-Provence CEDEX 5 Tél. 04 42 96 70 00 - Fax. 04 42 96 70 01 - www.canal-de-provence.com</p> 	<ul style="list-style-type: none"> — Ouvrages SCP — Travaux SCP — Cession ouvrages — Travaux de dépose SCP 	<p>1:2 000</p>	<p>0 50 100 m</p> 	
<p>PRO_APT_SUD</p>	<p>Indice : A</p>	<p>Commune(s) de BONNIEUX</p>	<p>Section(s) D,E</p>	<p>5 / 43</p>


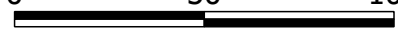


<p>SOCIÉTÉ DU CANAL DE PROVENCE ET D'AMÉNAGEMENT DE LA RÉGION PROVÉNÇALE</p> <p>Le Tholonet - CS 70064 - 13182 Aix-en-Provence CEDEX 5 Tél. 04 42 96 70 00 - Fax. 04 42 96 70 90 - www.canal-de-provence.com</p> 	<ul style="list-style-type: none"> — Ouvrages SCP — Travaux SCP — Cession ouvrages — Travaux de dépose SCP 	<p>1:2 000</p>	<p>0 50 100 m</p> 	
<p>PRO_APT_SUD</p>	<p>Indice : A</p>	<p>Commune(s) de BONNIEUX</p>	<p>Section(s) D</p>	<p>6 / 43</p>



<p>SOCIETE DU CANAL DE PROVENCE ET D'AMENAGEMENT DE LA REGION PROVENCALE</p>  <p>Le Tholonet - CS 70084 - 13182 Aix-en-Provence CEDEX 5 Tel. 04 42 95 70 00 - Fax. 04 42 95 70 90 - www.canal-de-provence.com</p>	<ul style="list-style-type: none"> — Ouvrages SCP — Travaux SCP — Cession ouvrages — Travaux de dépose SCP 	<p>1:2 000</p>	<p>0 50 100 m</p> 	
<p>PRO_APT_SUD</p>	<p>Indice : A</p>	<p>Commune(s) de BONNIEUX</p>	<p>Section(s) D</p>	<p>7 / 43</p>



<p>SOCIÉTÉ DU CANAL DE PROVENCE ET D'AMÉNAGEMENT DE LA RÉGION PROVENÇALE</p> <p>Le Tholonet - CS 70064 - 13182 Aix-en-Provence CEDEX 5 Tél. 04 42 96 70 00 - Fax. 04 42 96 70 90 - www.canal-de-provence.com</p> 	<ul style="list-style-type: none"> — Ouvrages SCP — Travaux SCP — Cession ouvrages — Travaux de dépose SCP 	<p>1:2 000</p>	<p>0 50 100 m</p> 	
<p>PRO_APT_SUD</p>	<p>Indice : A</p>	<p>Commune(s) de BONNIEUX</p>	<p>Section(s) D</p>	<p>8 / 43</p>