


Légende :

- Eaux pluviales de ruissellement
- Electricité
- Voiries principales (43)
- Chemins
- Réseau hydrographique

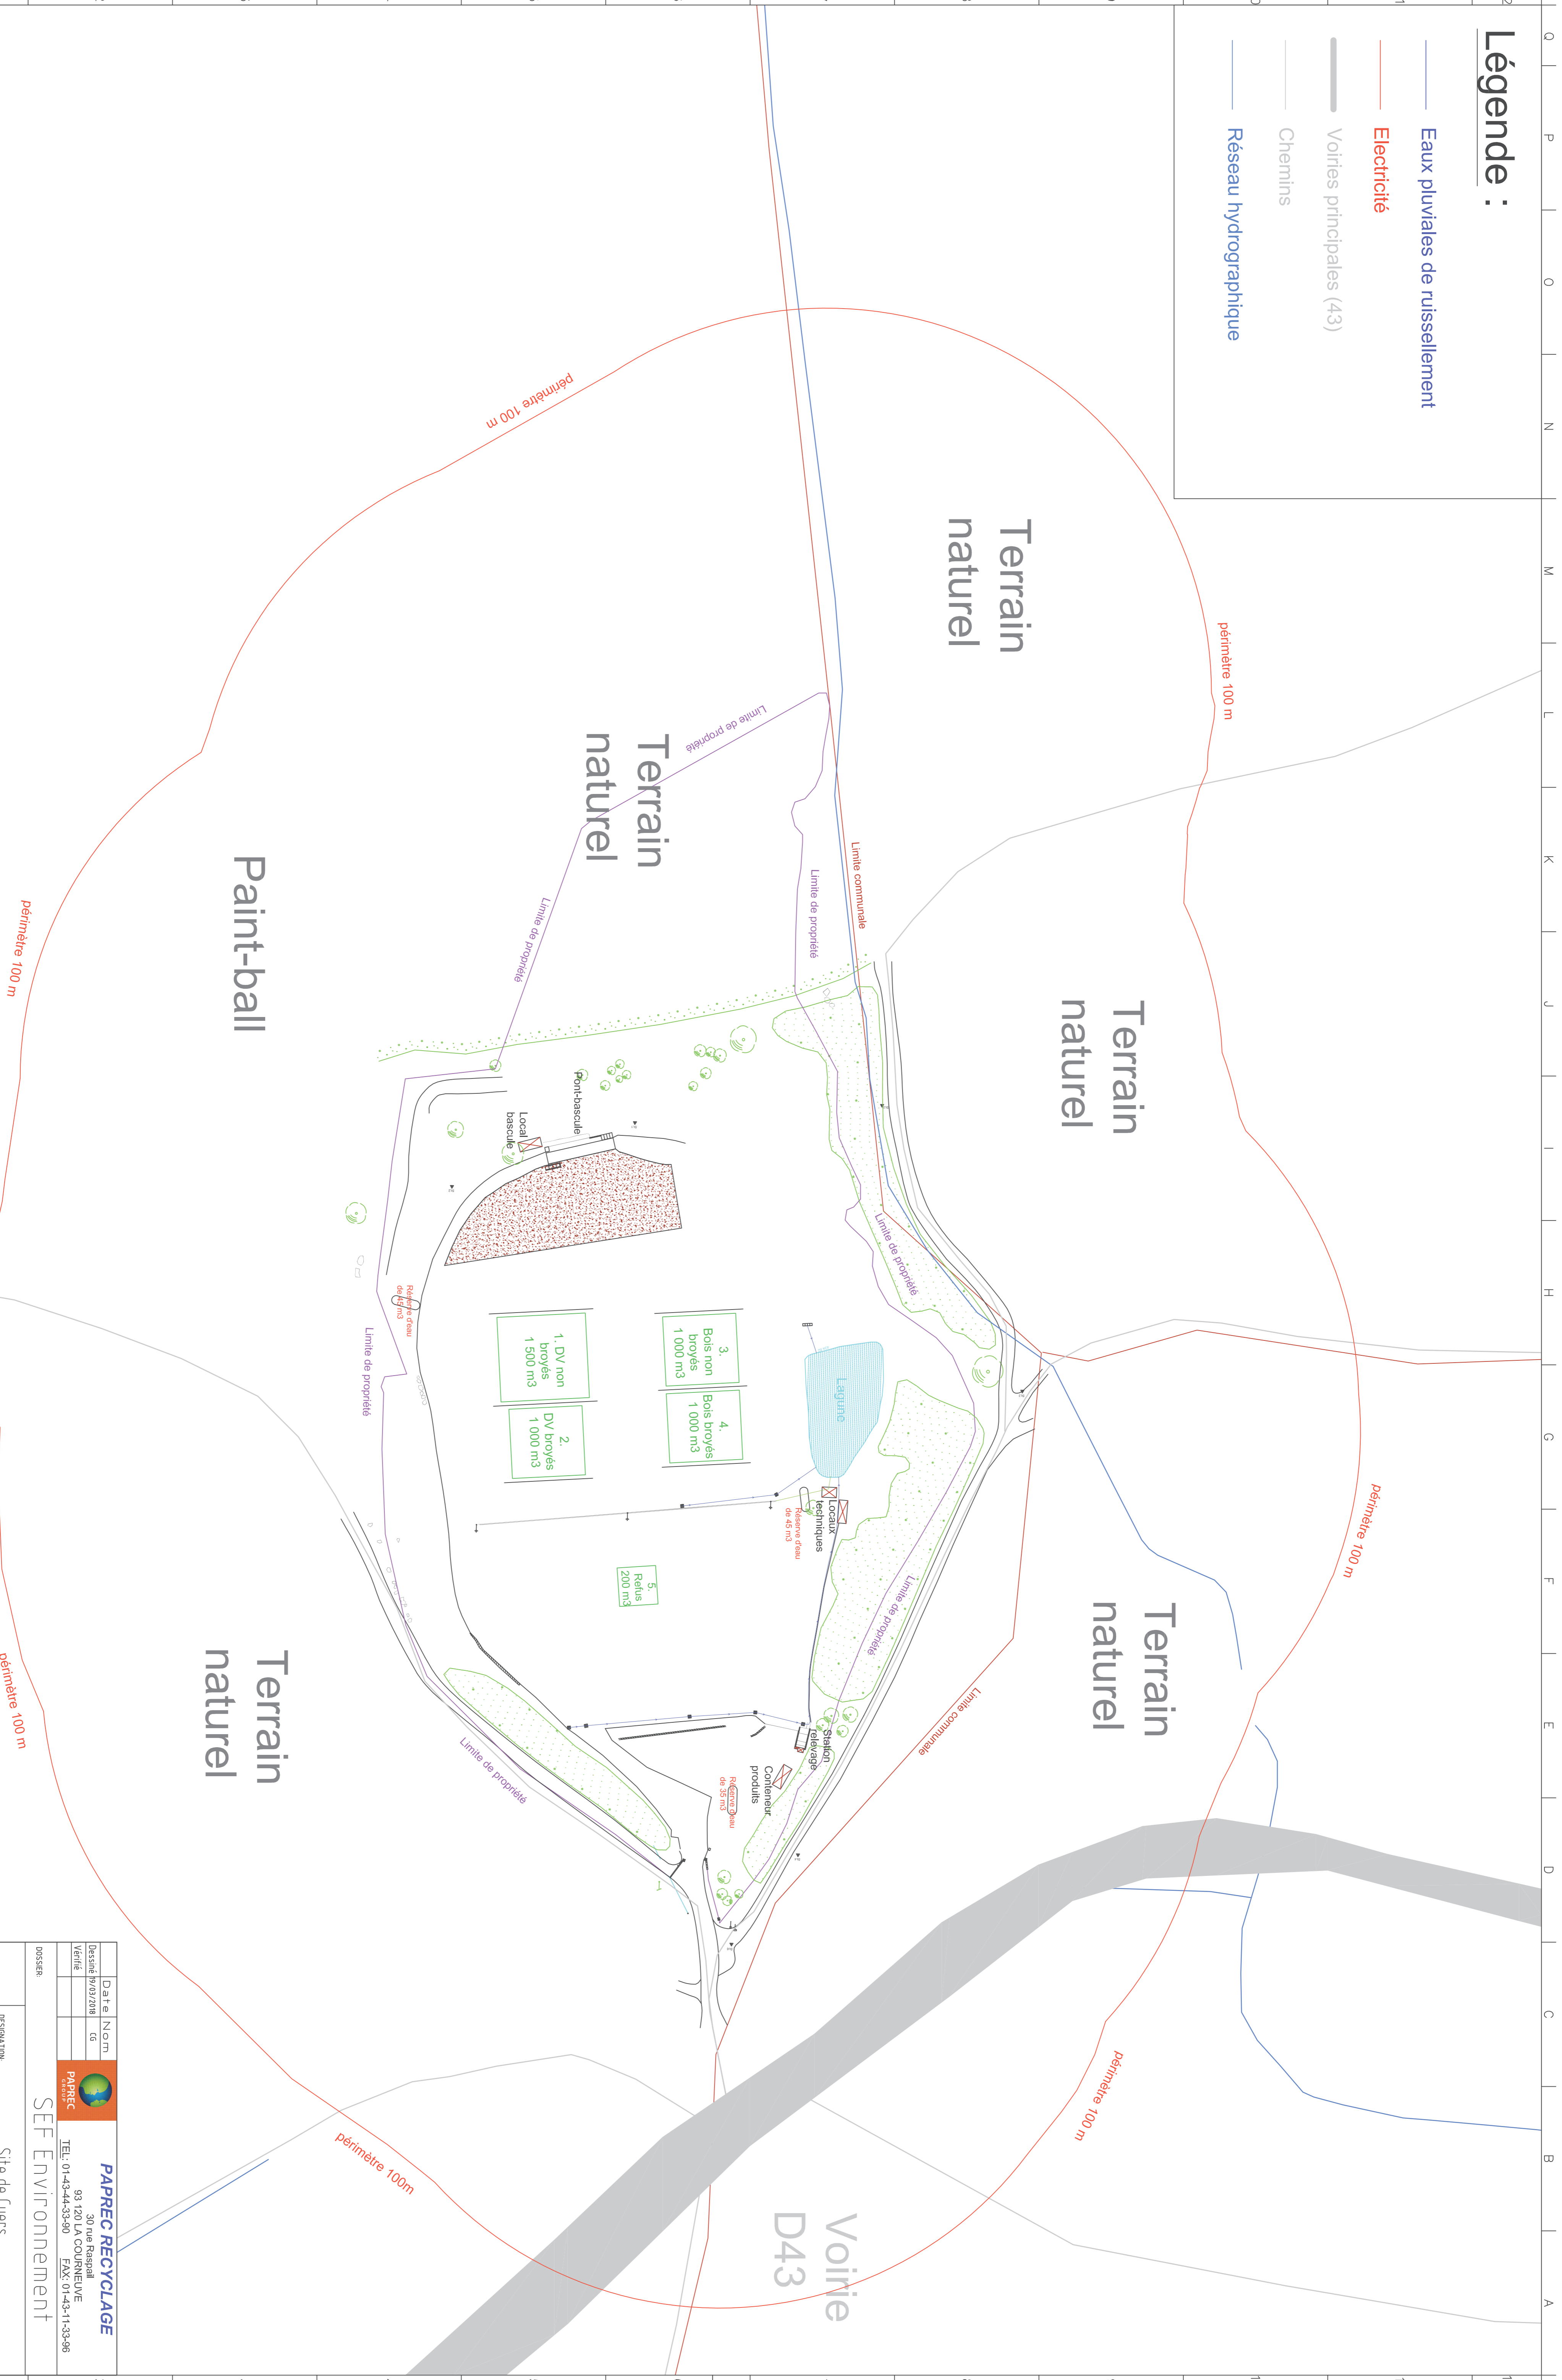

Date	Nom	PAPREC RECYCLAGE	
Dessiné	CG	30 rue Raspail 93 120 LA COURNEUVE	
Vérifié		TEL: 01-43-44-33-80 FAX: 01-43-11-33-96	
SEF Environnement			
DESIGNATION		Site de Cuers	
SPÉCIFICATION		Plan de situation	
Modification	Format	Échelle	Feuille
Indice Date Nom	A1	1/750	N°1
	N°PLAN		1
			Notes
			Feuilles

