




Local Psittacidès façade NORD (vue intérieur volière) - Echelle 1/200

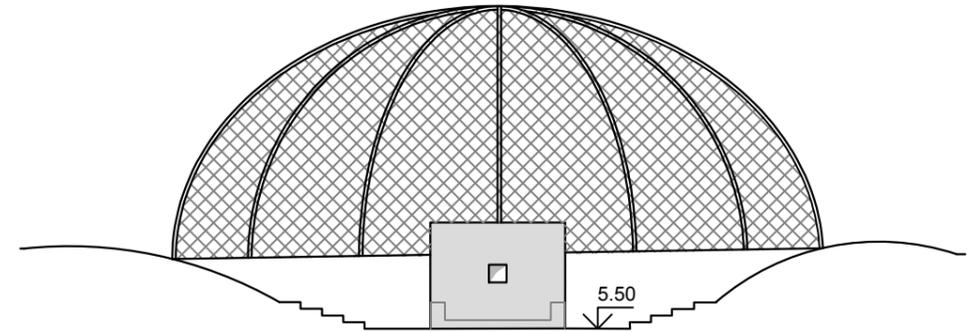


Local Psittacidès façade EST (vue intérieur volière) - Echelle 1/200

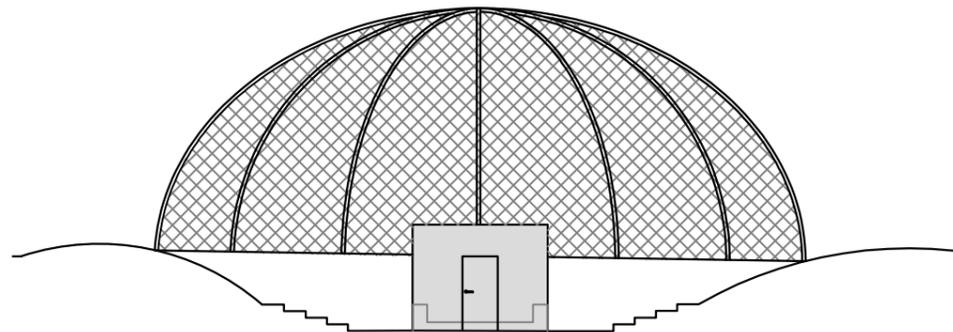


Local Psittacidès façade OUEST (vue intérieur volière) - Echelle 1/200

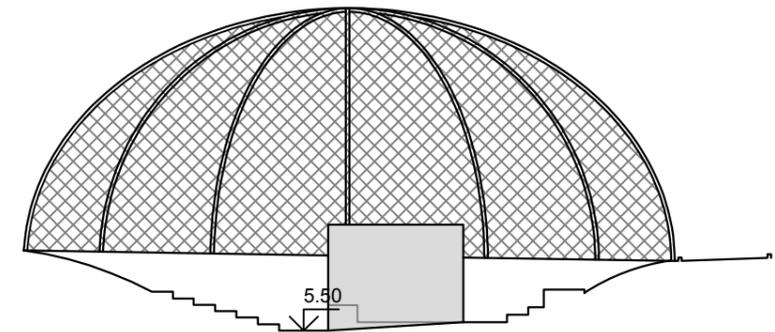


Local Psittacidès façade SUD (vue intérieur volière) - Echelle 1/200

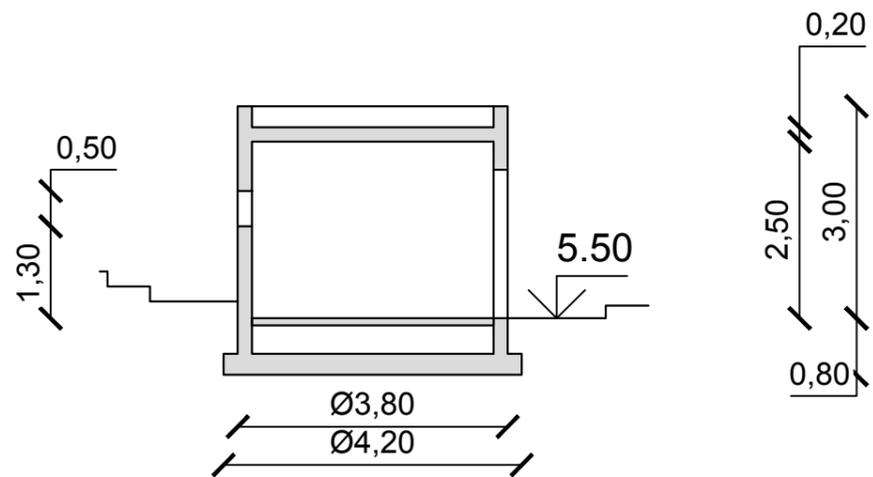

Local Psittacidés coupe - Echelle 1/100

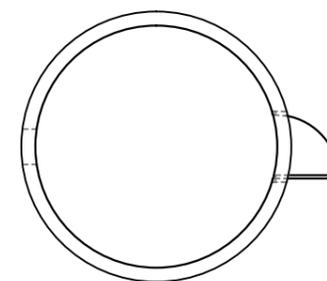

Local Psittacidés toit - Echelle 1/100

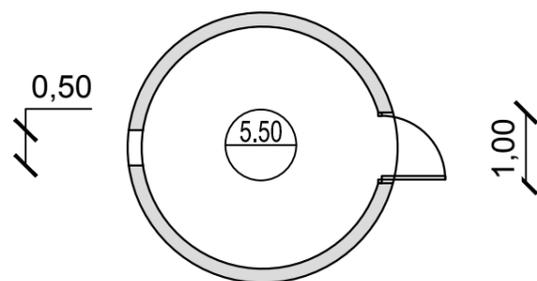

Local Psittacidés coupe RDC - Echelle 1/100

VOLIERE DOME – PARC PHOENIX

