


### Annexe n°4 : Plan du site

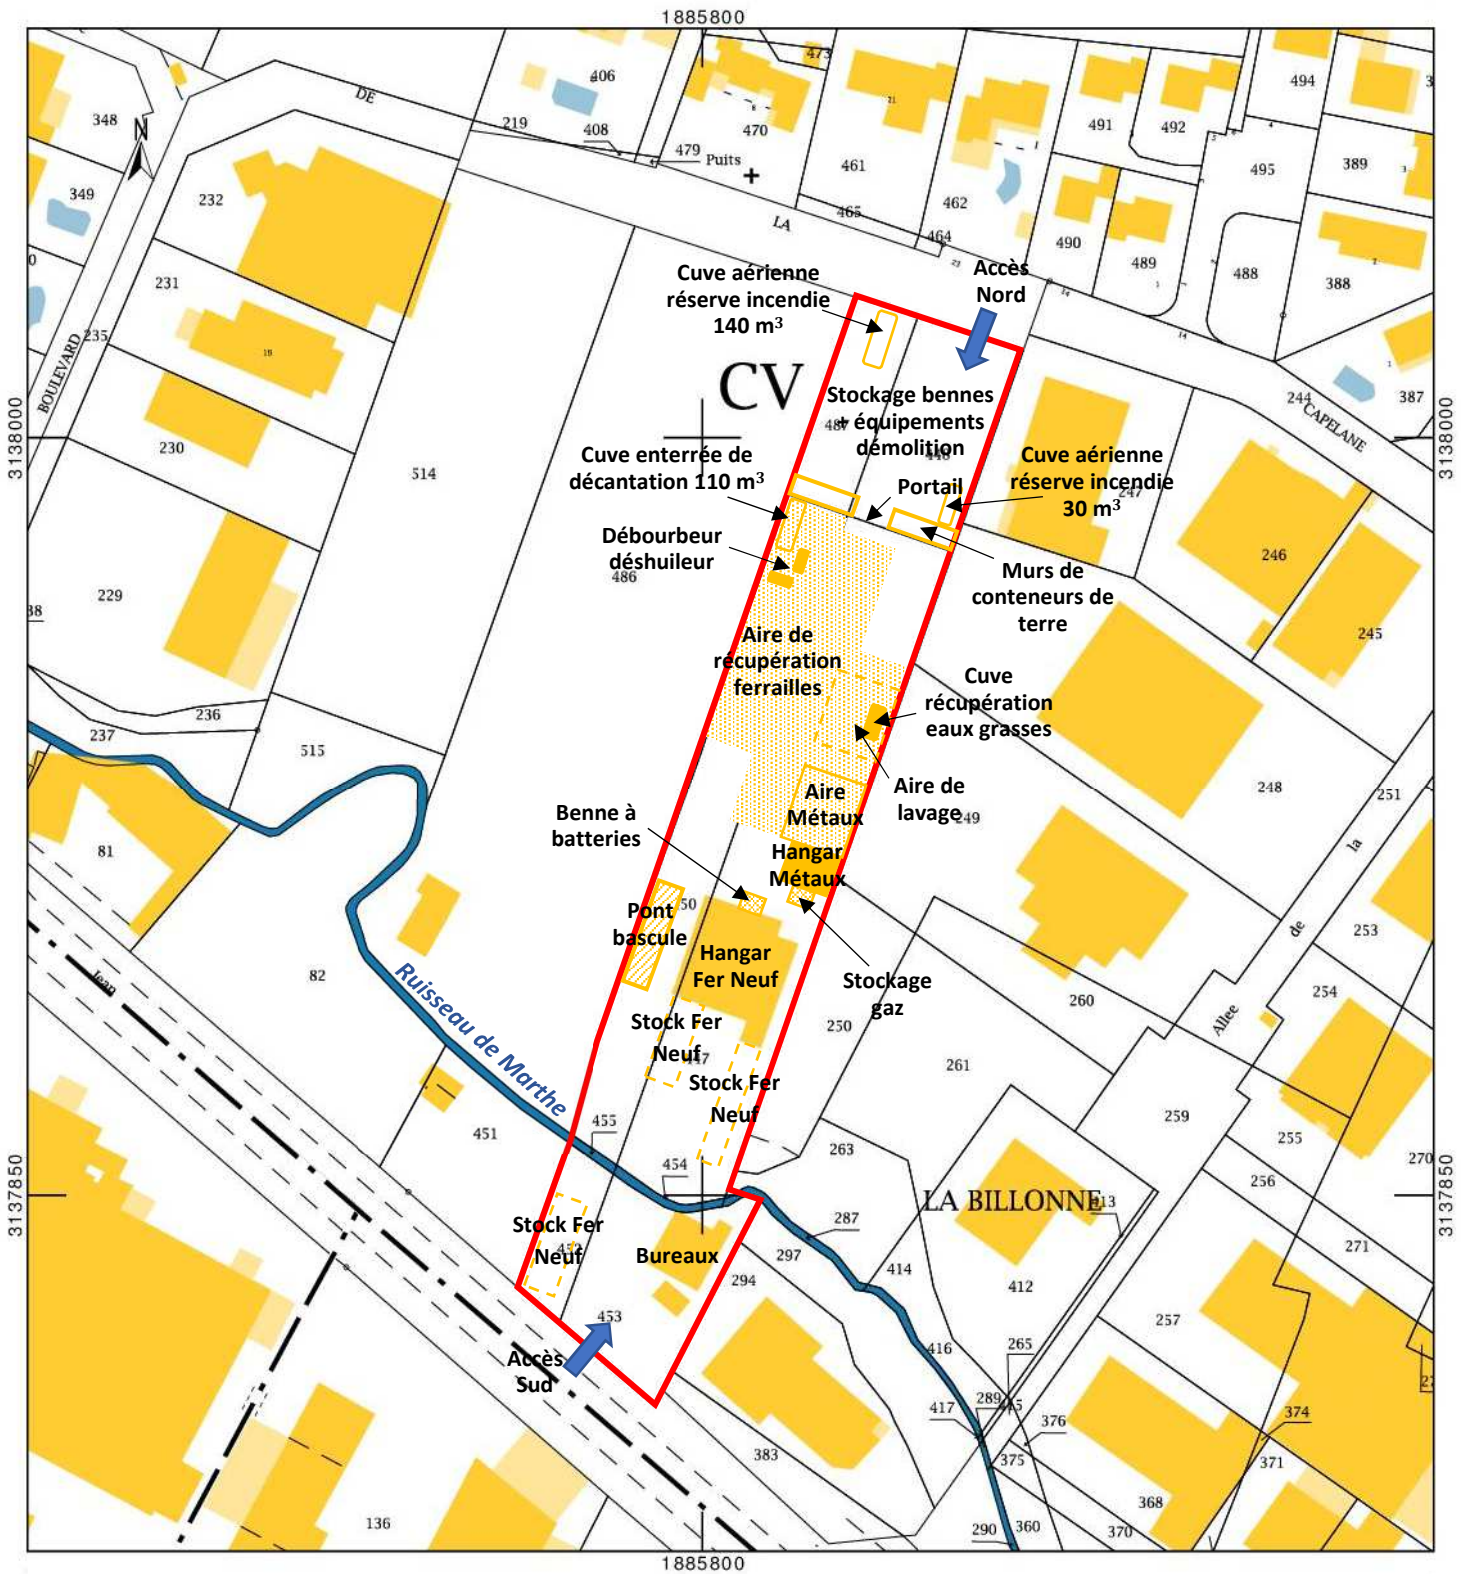

Échelle : 1 / 1 500<sup>ème</sup>