opsia méditerranée

Téléphone : 04 94 23 93 00
Téléphone : 04 91 79 38 75
Société de Géomètres Experts
www.opsia.fr - contact@opsia.fr

Département des BOUCHES DU RHÔNE
Commune de GEMENOS
Lieu-dit " Coulin "

Nature du document

PLAN PARCELLAIRE
JOINT A UN ETAT PARCELLAIRE

Mission

ETUDE PARCELLAIRE POUR REGULARISATION DE L'EXPLOITATION DU CAPTAGE D'EAU POTABLE DE COULIN

ECHELLE 1/2000

MAITRE D'OUVRAGE :

MÉTROPOLE AIX-MARSEILLE PROVENCE | Territoire de Marseille Provence

METROPOLE AIX-MARSEILLE-PROVENCE
Direction de l'Information Géographique
Les Docks Atrium 10.5
10, Place de la Joliette - BP 48014
13567 MARSEILLE Cedex 2

REFERENCES TECHNIQUES ET ADMINISTRATIVES

Dossier N° 16 11205
Réf. fichier : 11205_PAR_P01
Date : 25 NOVEMBRE 2016

Marché MPM SIG LOT 2 N° 12/149 notifié le 27/11/2012
Devis Programme N° : DP 2_128_11_16
Service émetteur de la commande : DEAP

REDACTEUR	VERIFICATEUR	APPROBATEUR
L. CHEVE	N. PASTOR	F. HOSPITAL

PLAN DE LOCALISATION

ECHELLE 1/25000

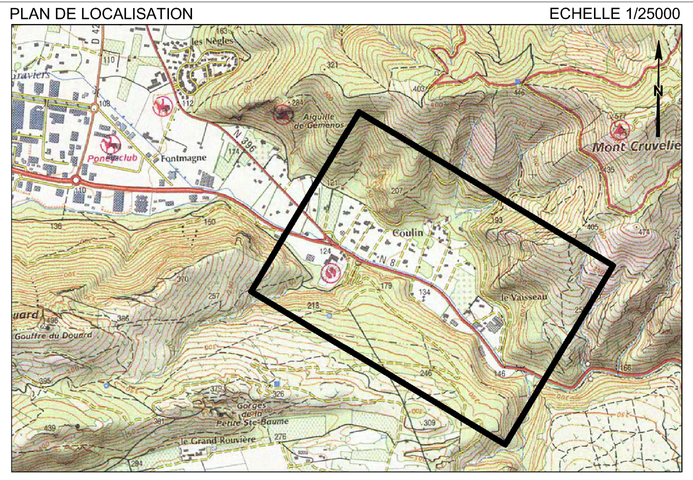

VALEUR DU DOCUMENT :

GEOREFERENCE :
LES COORDONNEES PLANIMETRIQUES SONT EXPRIMEES DANS LE SYSTEME GEODESIQUE RGF93 - PROJECTION CONIQUE CONFORME 44.

VALEUR DES LIMITES :
LES LIMITES FIGUREES SUR LE PRESENT PLAN SONT CONFORMES AUX LIMITES APPARENTES DE POSSESSION ET AUX SIGNES DE MITOYENNETE.

LEGENDE :

- FOND DE CARTE
- LIMITE PARCELLAIRE CADASTRALE
- LIMITE DE COMMUNE
- LIMITE DE SECTION
- PERIMETRE DE PROTECTION RAPPROCHE
- PERIMETRE DE PROTECTION IMMEDIAT

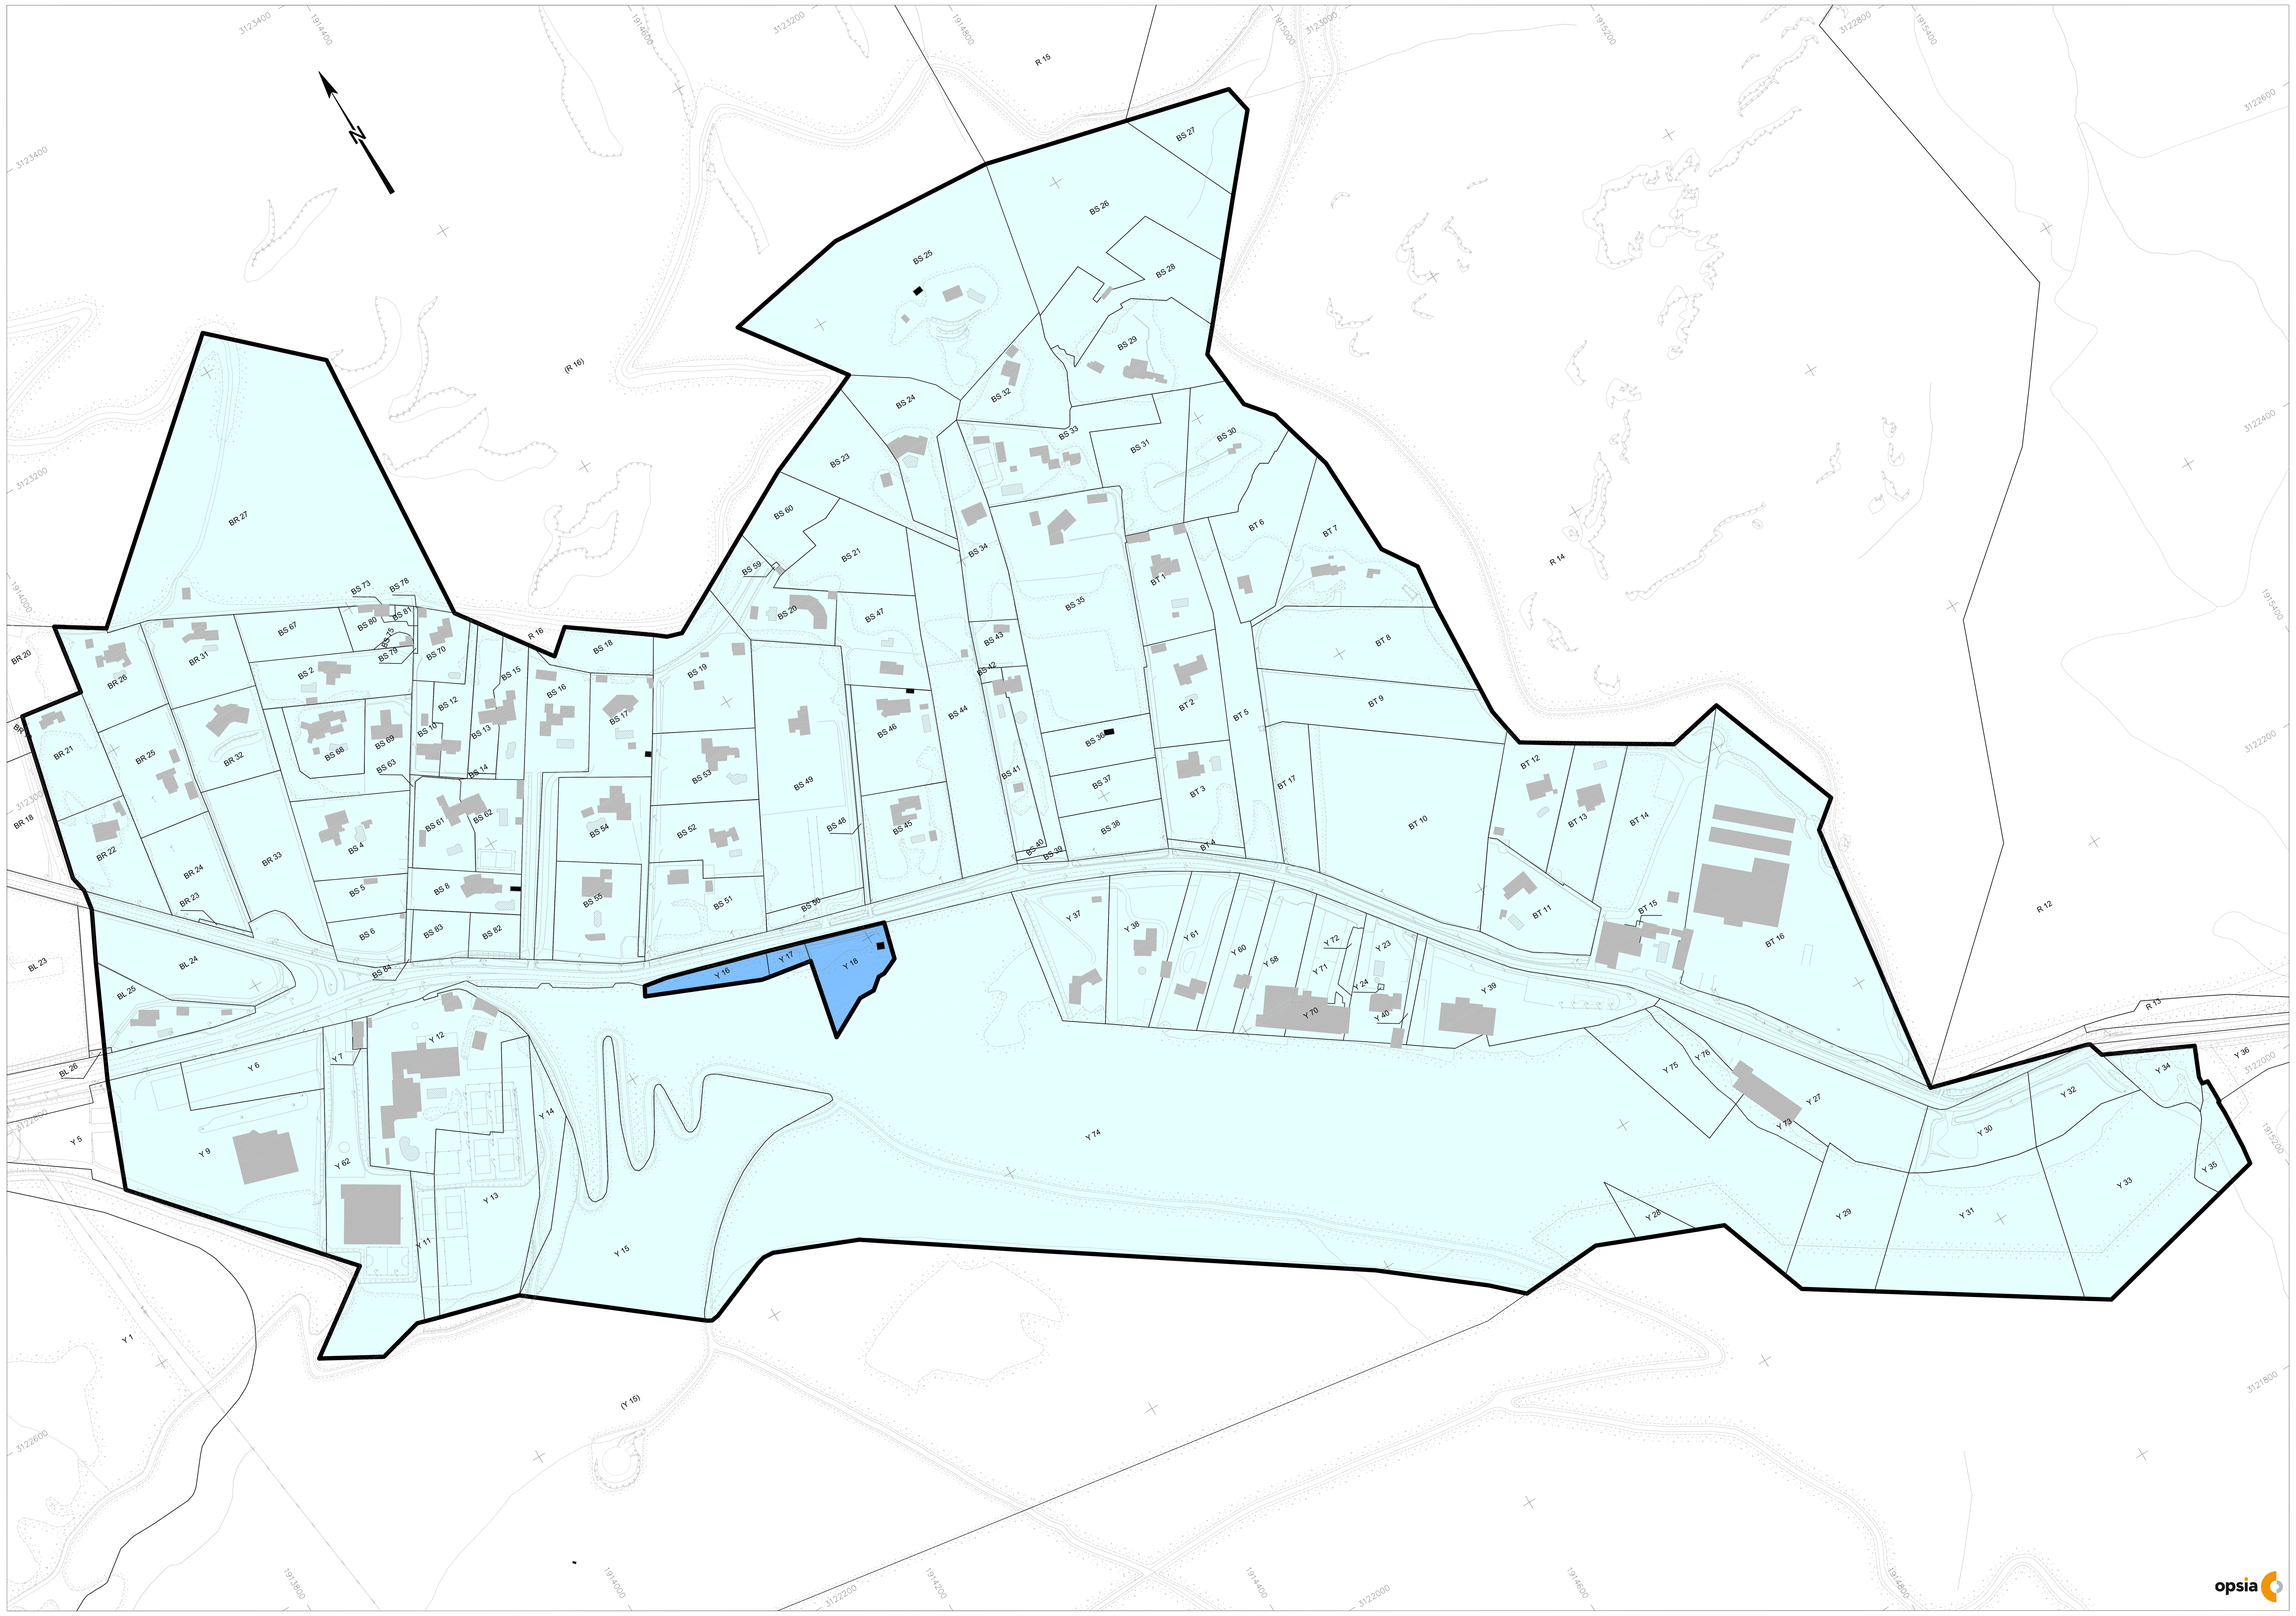

opsia