


Y=3178760
Surface totale du projet: 6618 m²
Zone Aedificandi
(hors annexes)

X=2033920

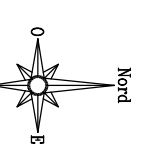


X=2033960

X=2034000

LEGENDE

- Surface totale du projet: 6618 m²
- Zone Aedificandi (hors annexes)

Prise de vue - Photo pour Défrichement

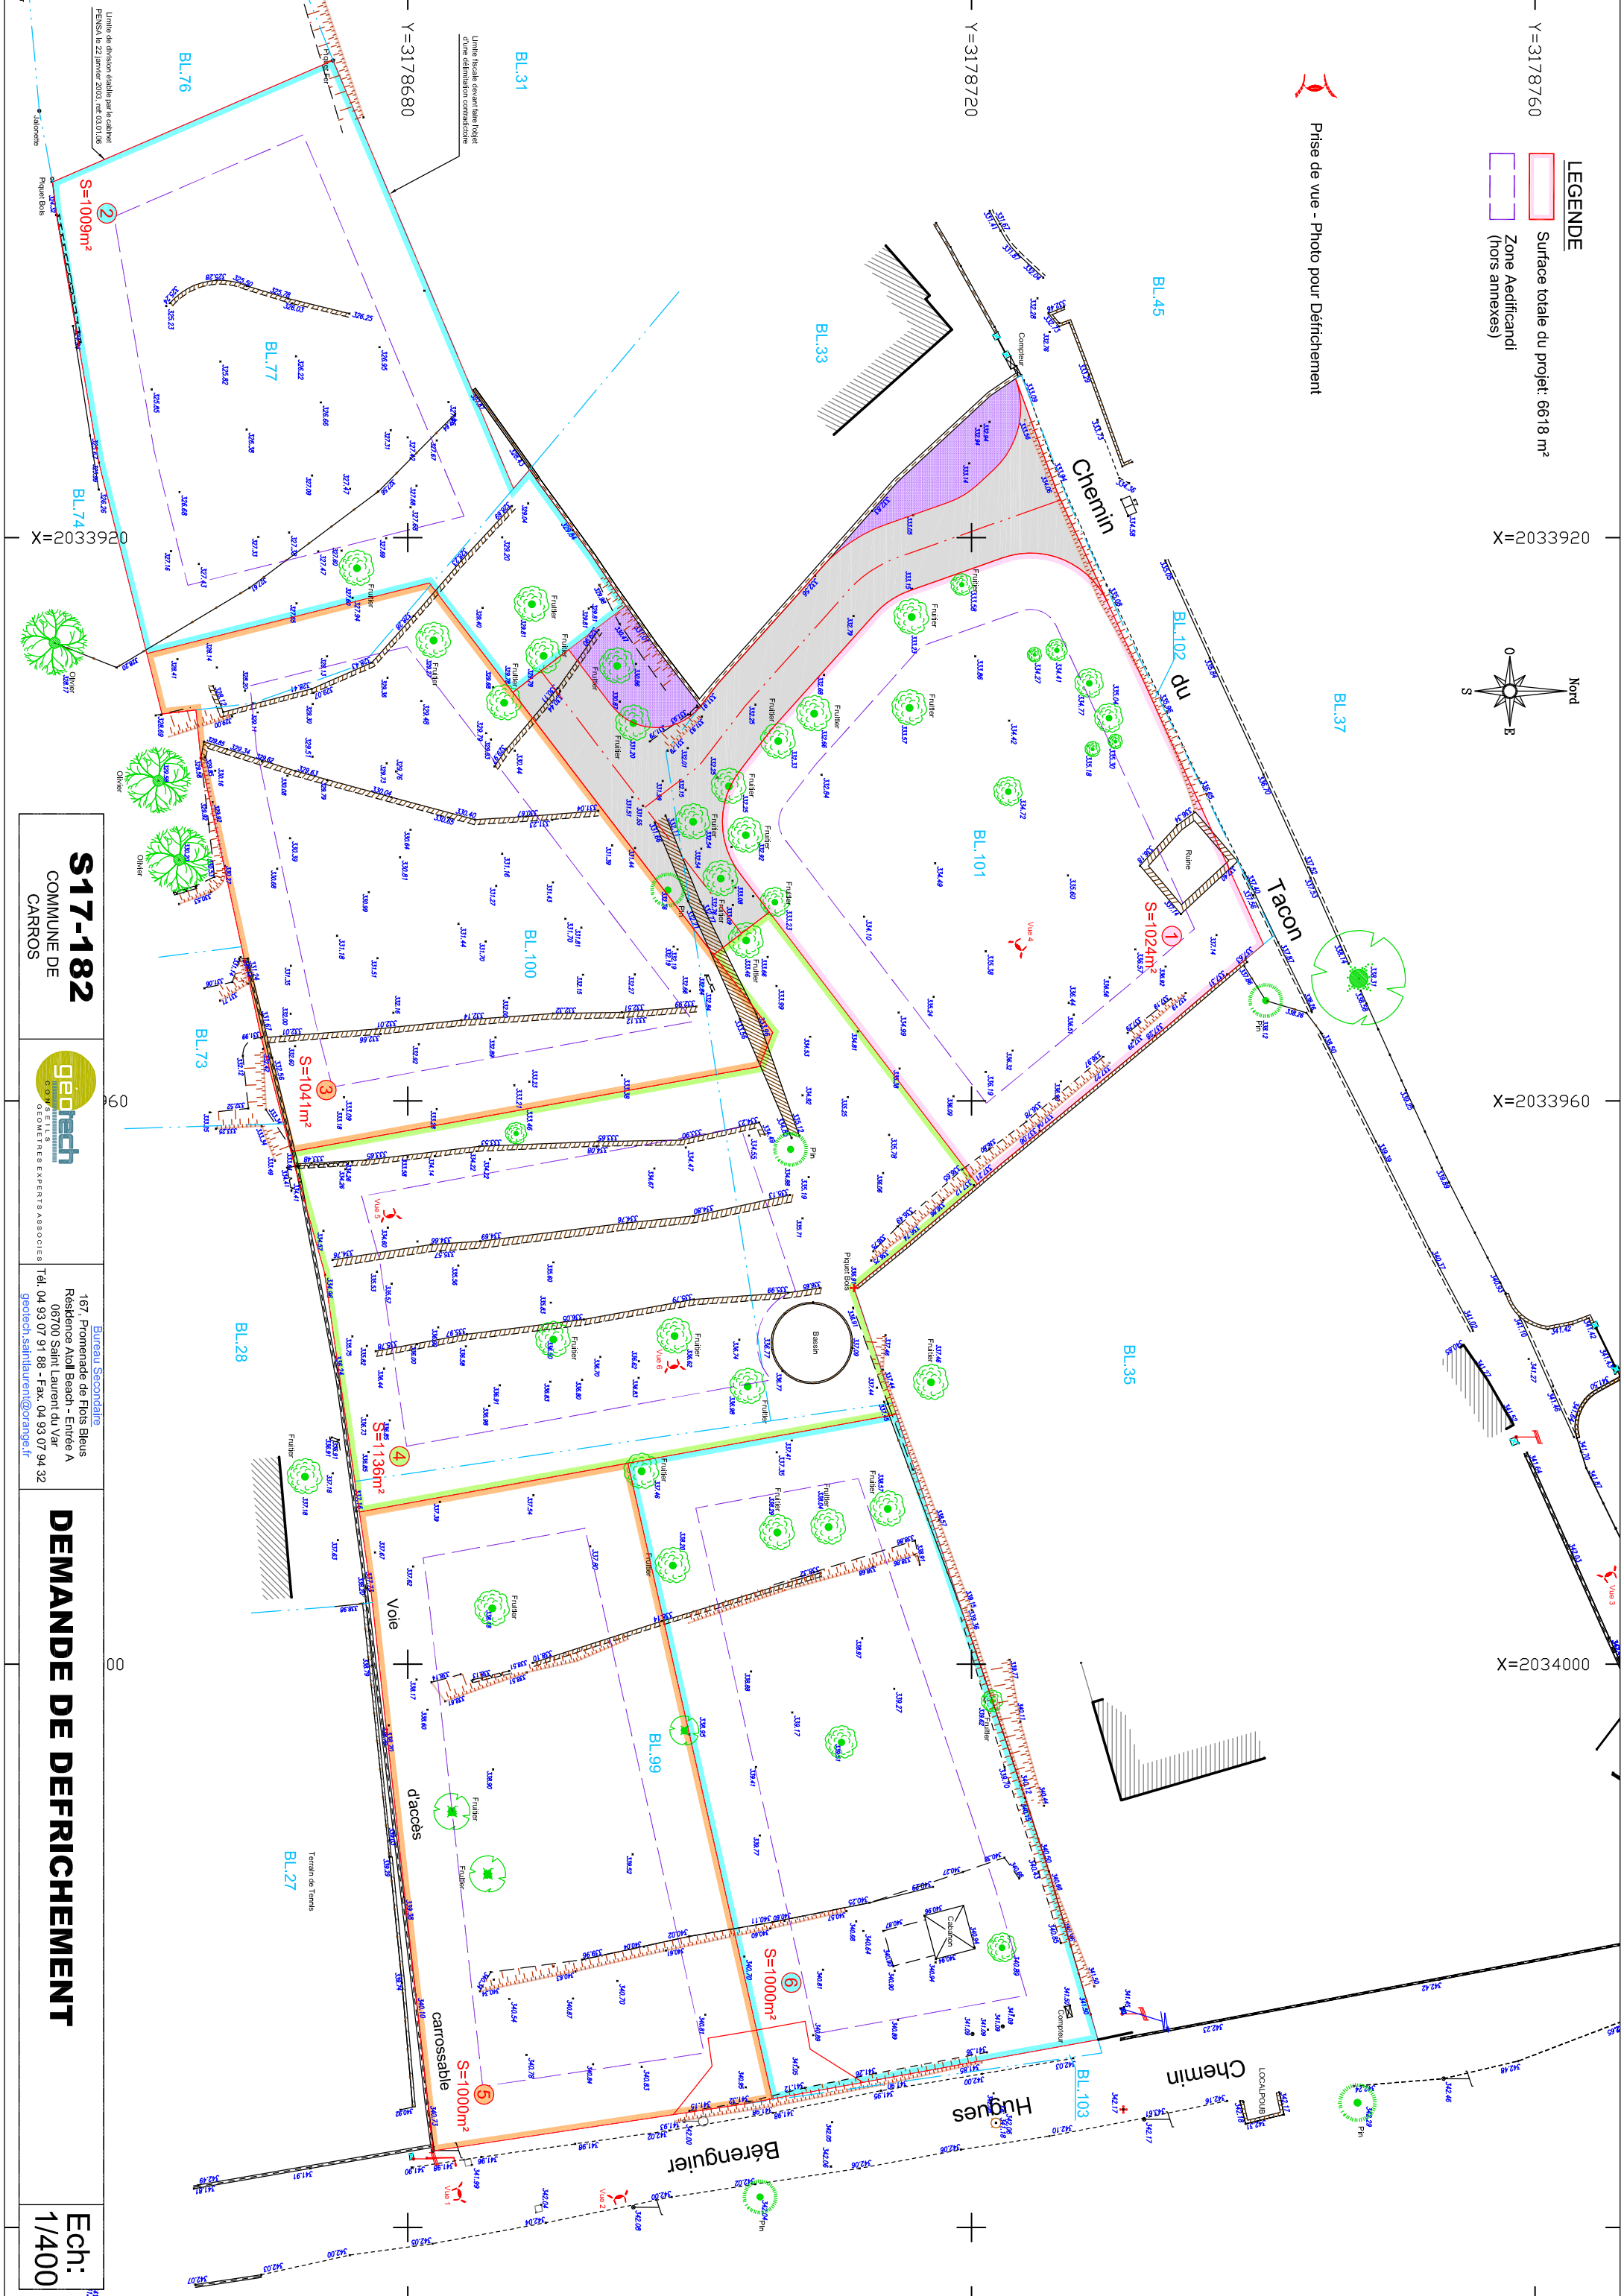

S17-182
COMMUNE DE
CARROS



Bureau Secondaire
167 Promenade de Fois Bleus
Résidence Aolli Beach - Entrée A
06700 Saint Laurent du Var
Tél. 04 93 07 91 88 - Fax. 04 93 07 94 32
geotech.saintlaurent@orange.fr

DEMANDE DE DEFRICTIONEMENT

Ech: 1/400