



Façade rue Canada

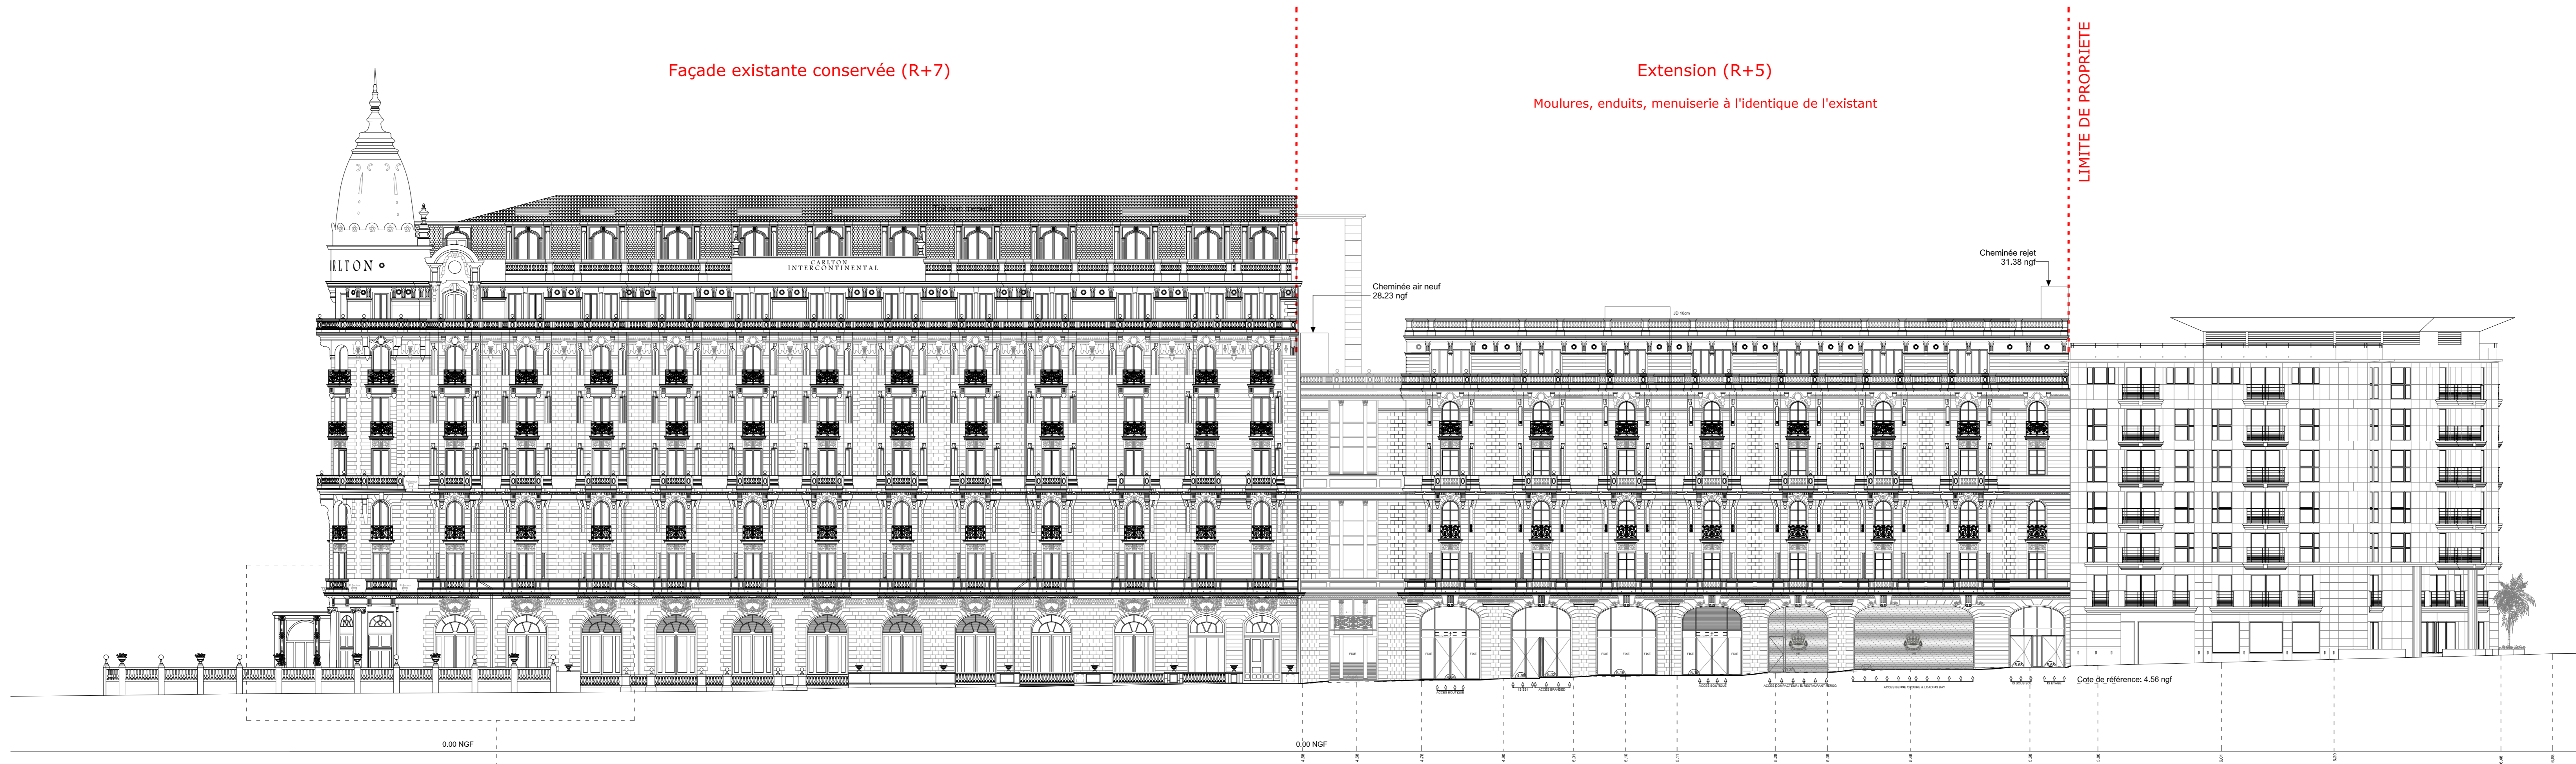

Etat des lieux

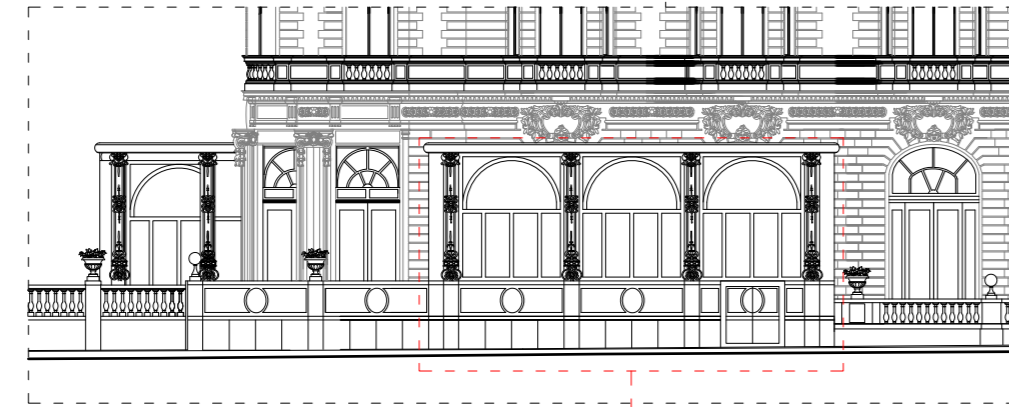

Bow window existante à supprimer pour retrouver la façade originale

Façade rue Einesy

