

CABINET MATTEUDI et ASSOCIÉS
S.A.R.L. de GÉOMÈTRES-EXPERTS FONCIERS D.P.L.G.

GÉOMÈTRE-EXPERT

DEPARTEMENT DES ALPES-MARITIMES
COMMUNE D'ASPREMENT
LIEU-DIT : LE CASE


Lotissement
"Les Terrasses du Soubran"
CADASTRE SECTION AB N° 257 - 258 - 259 et 350

PLAN DES TRAVAUX
Echelle : 1 / 200

INDICÉ	DATE	NATURE
a	15/04/18	Dépot
b	15/04/18	Mise à jour du nombre des arbres à planter
c		
d		


PA00-10 (indice A) d'AVRIL 2018

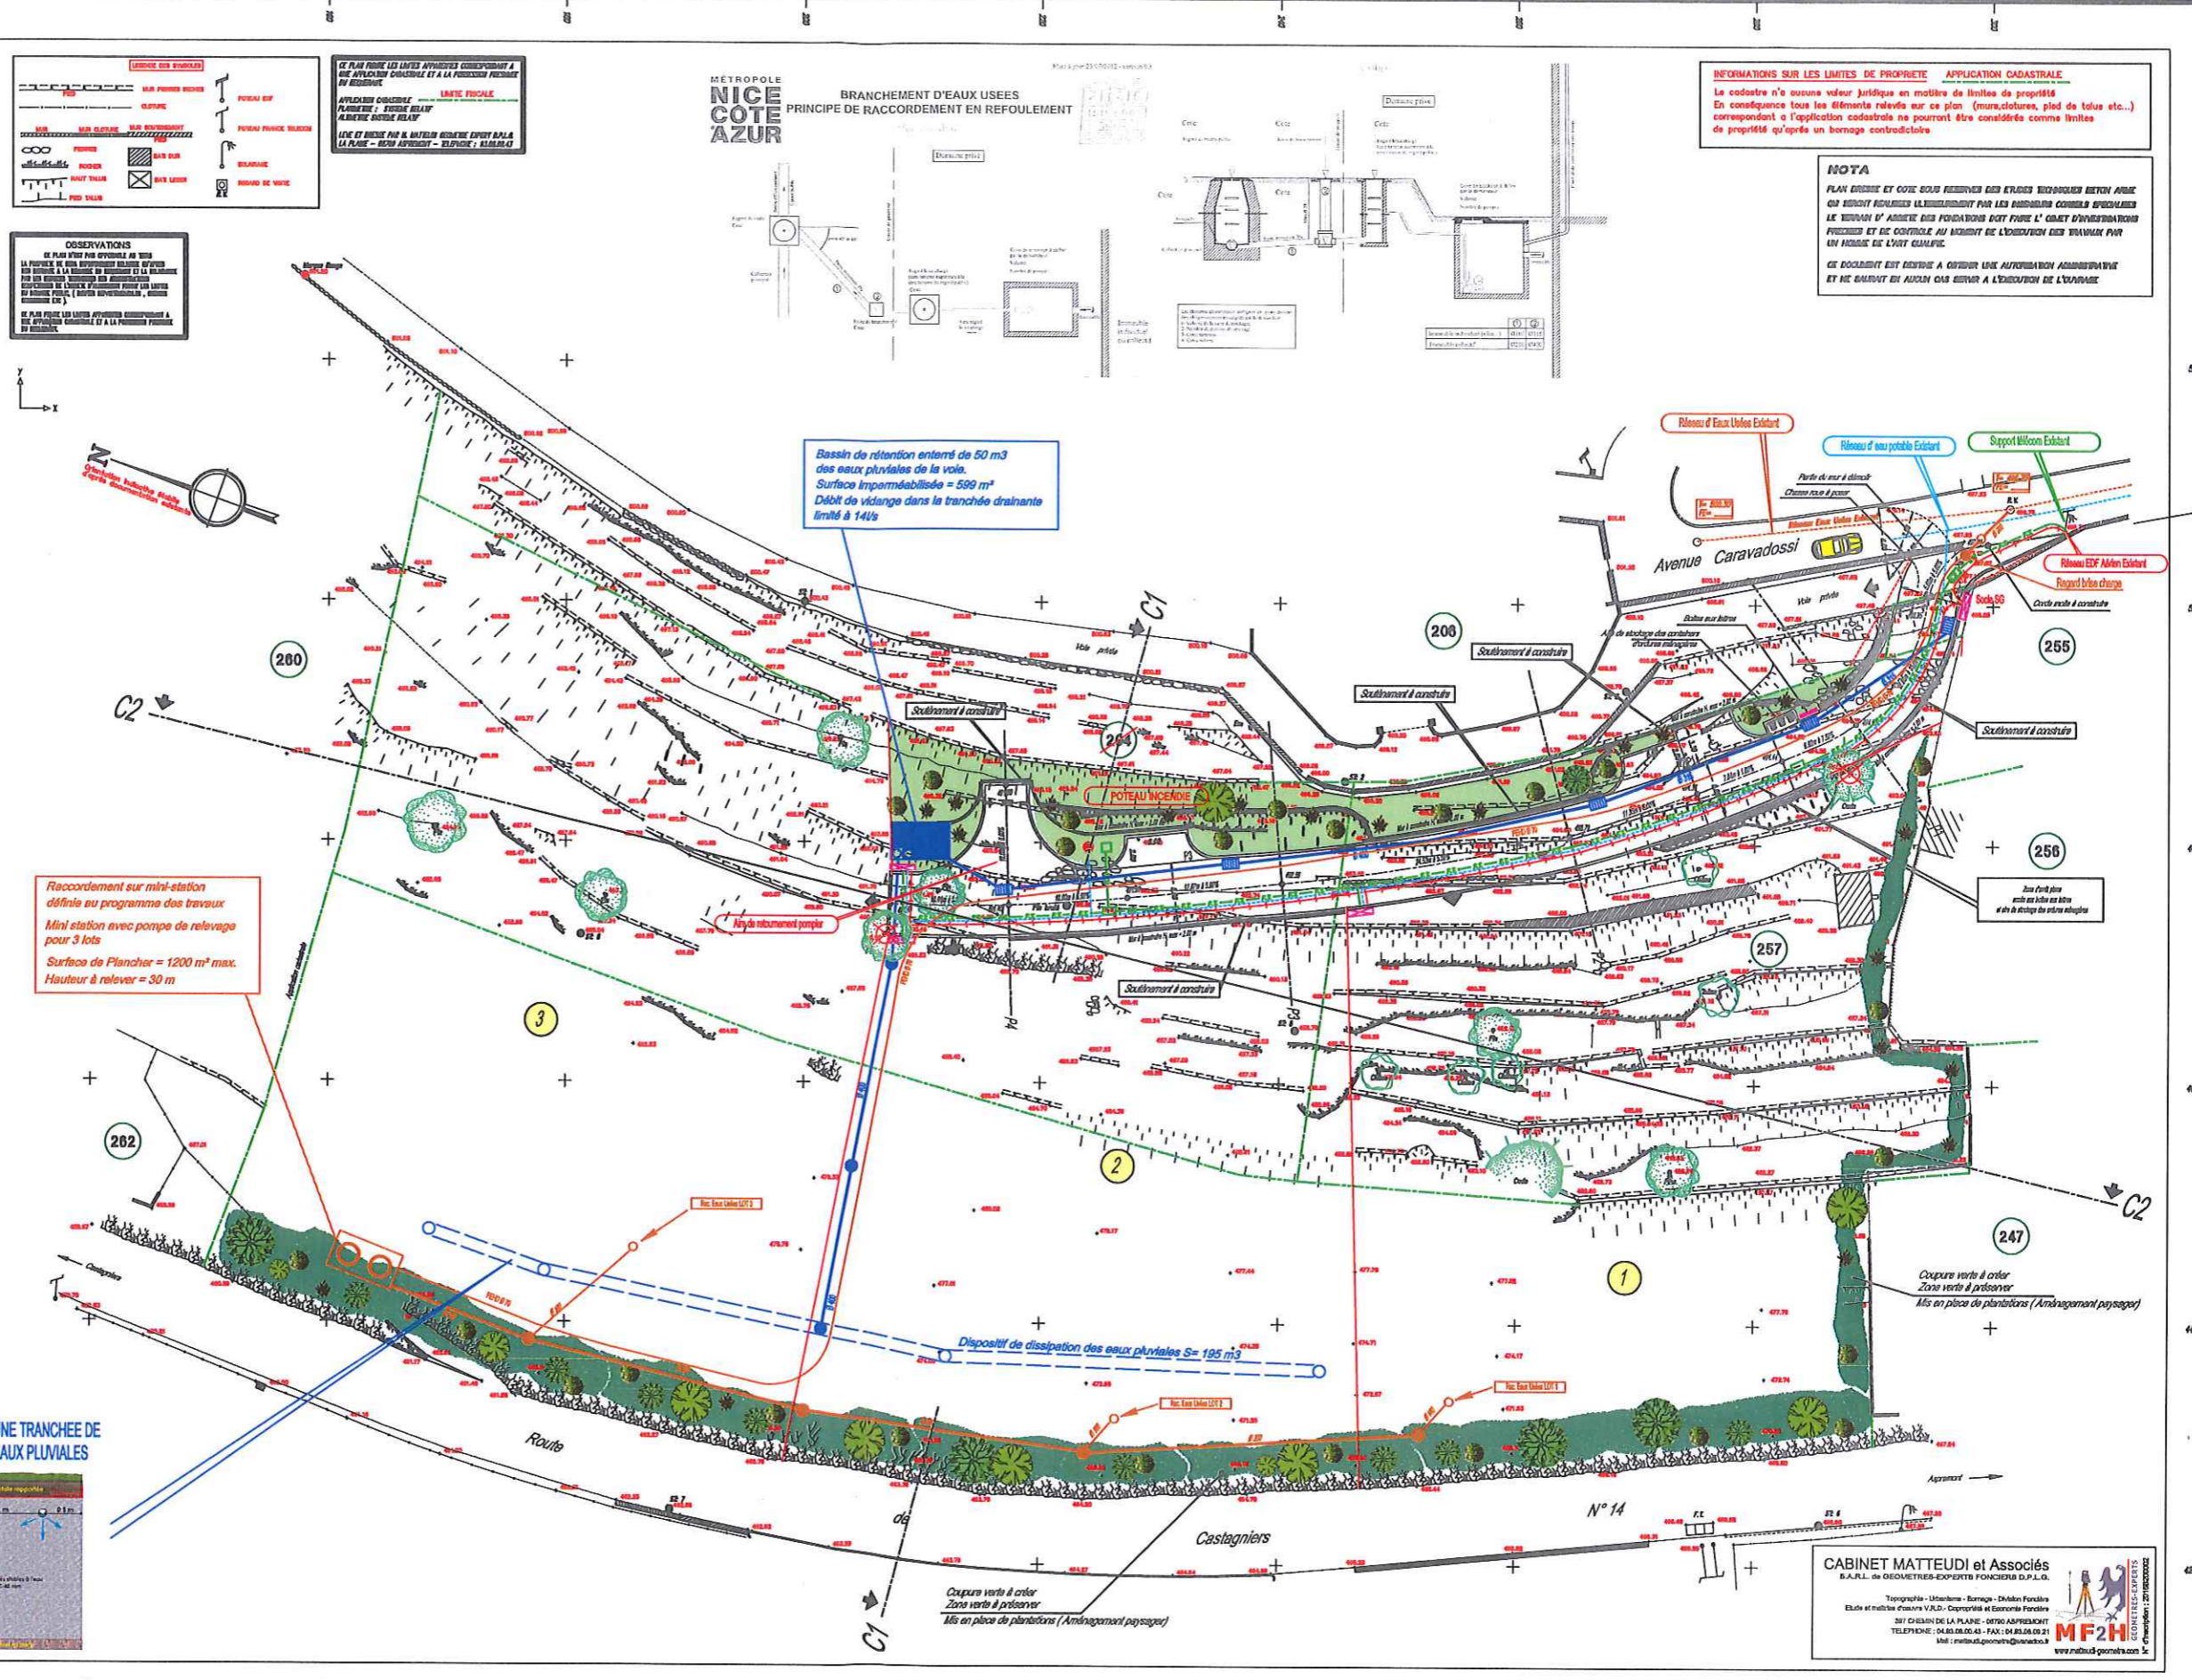

Légende

PL - N° 100 PROFILES EN TRAVERS
● (230/15) COTURE DU PROJET A L'ANZ DE LA VOIE

Réseau d'eau potable
— EAU POTABLE — ● POTEAU INCENDIE

Réseau E.D.F.
— E.D.F. —

Réseau France Télécom
— FRANCE TELECOM — ● CHANGEMENT DE TRAVAIL
— FRANCE TELECOM — ● BOUCLE DE REPARTITION

Réseau Eaux Usées
— EAU USÉE — ● BORDAU DE VOITURE

Réseau d'Eaux Pluviales
— EAU PLUVIALE DE LA VOIE — ● BORDAU DE VOITURE — ● GUYARD


— ARBRES TRONÇONNES —

SOUTÈNEMENT A CONSTRUIRE (hauteur max 2.00 m)
— Bordure latérale type 12 ou A2 franchissable


Espaces verts en accompagnement de la voirie
— ARBRES A PLANTER
not : 3 cypripis charnolles, 2 mûriers pleines, 3 lauriers-noirs et 5 oliviers = 13 arbres
— DEUX ARBRES A NAÏTTE

Espaces verts - Frange paysagère
— Zone à planter
Maison de la végétation existante et création d'un aménagement paysager

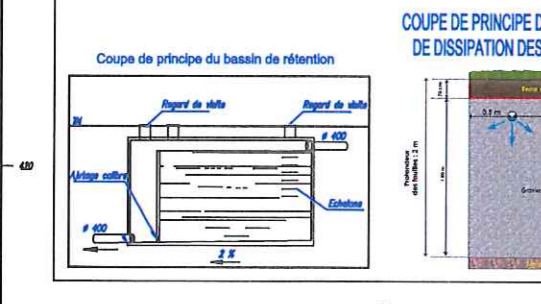

CABINET MATTEUDI et Associés
S.A.R.L. de GÉOMÈTRES-EXPERTS FONCIERS D.P.L.G.

MF2H
GÉOMÈTRES-EXPERTS
