



SYNDICAT MIXTE D'AMÉNAGEMENT ET D'ÉQUIPEMENT DU  
MONT VENTOUX (SMAEMV)  
DÉPARTEMENT DE VAUCLUSE (84)

# RÉHABILITATION DU SOMMET DU MONT VENTOUX

Avant-Projet  
Document graphique


Equipe ALEP / Fradin & Weck / F. Macquart-Moulin / SAFEGE / Cabinet MORERE / B.MOUNIER

Juillet 2018


# LE PROBLÈME POSÉ ET LA MANIÈRE DE L'ABORDER

## Diagramme fonctionnel


D : dénivelé  
 P : pente  
 T : temps de parcours à pied

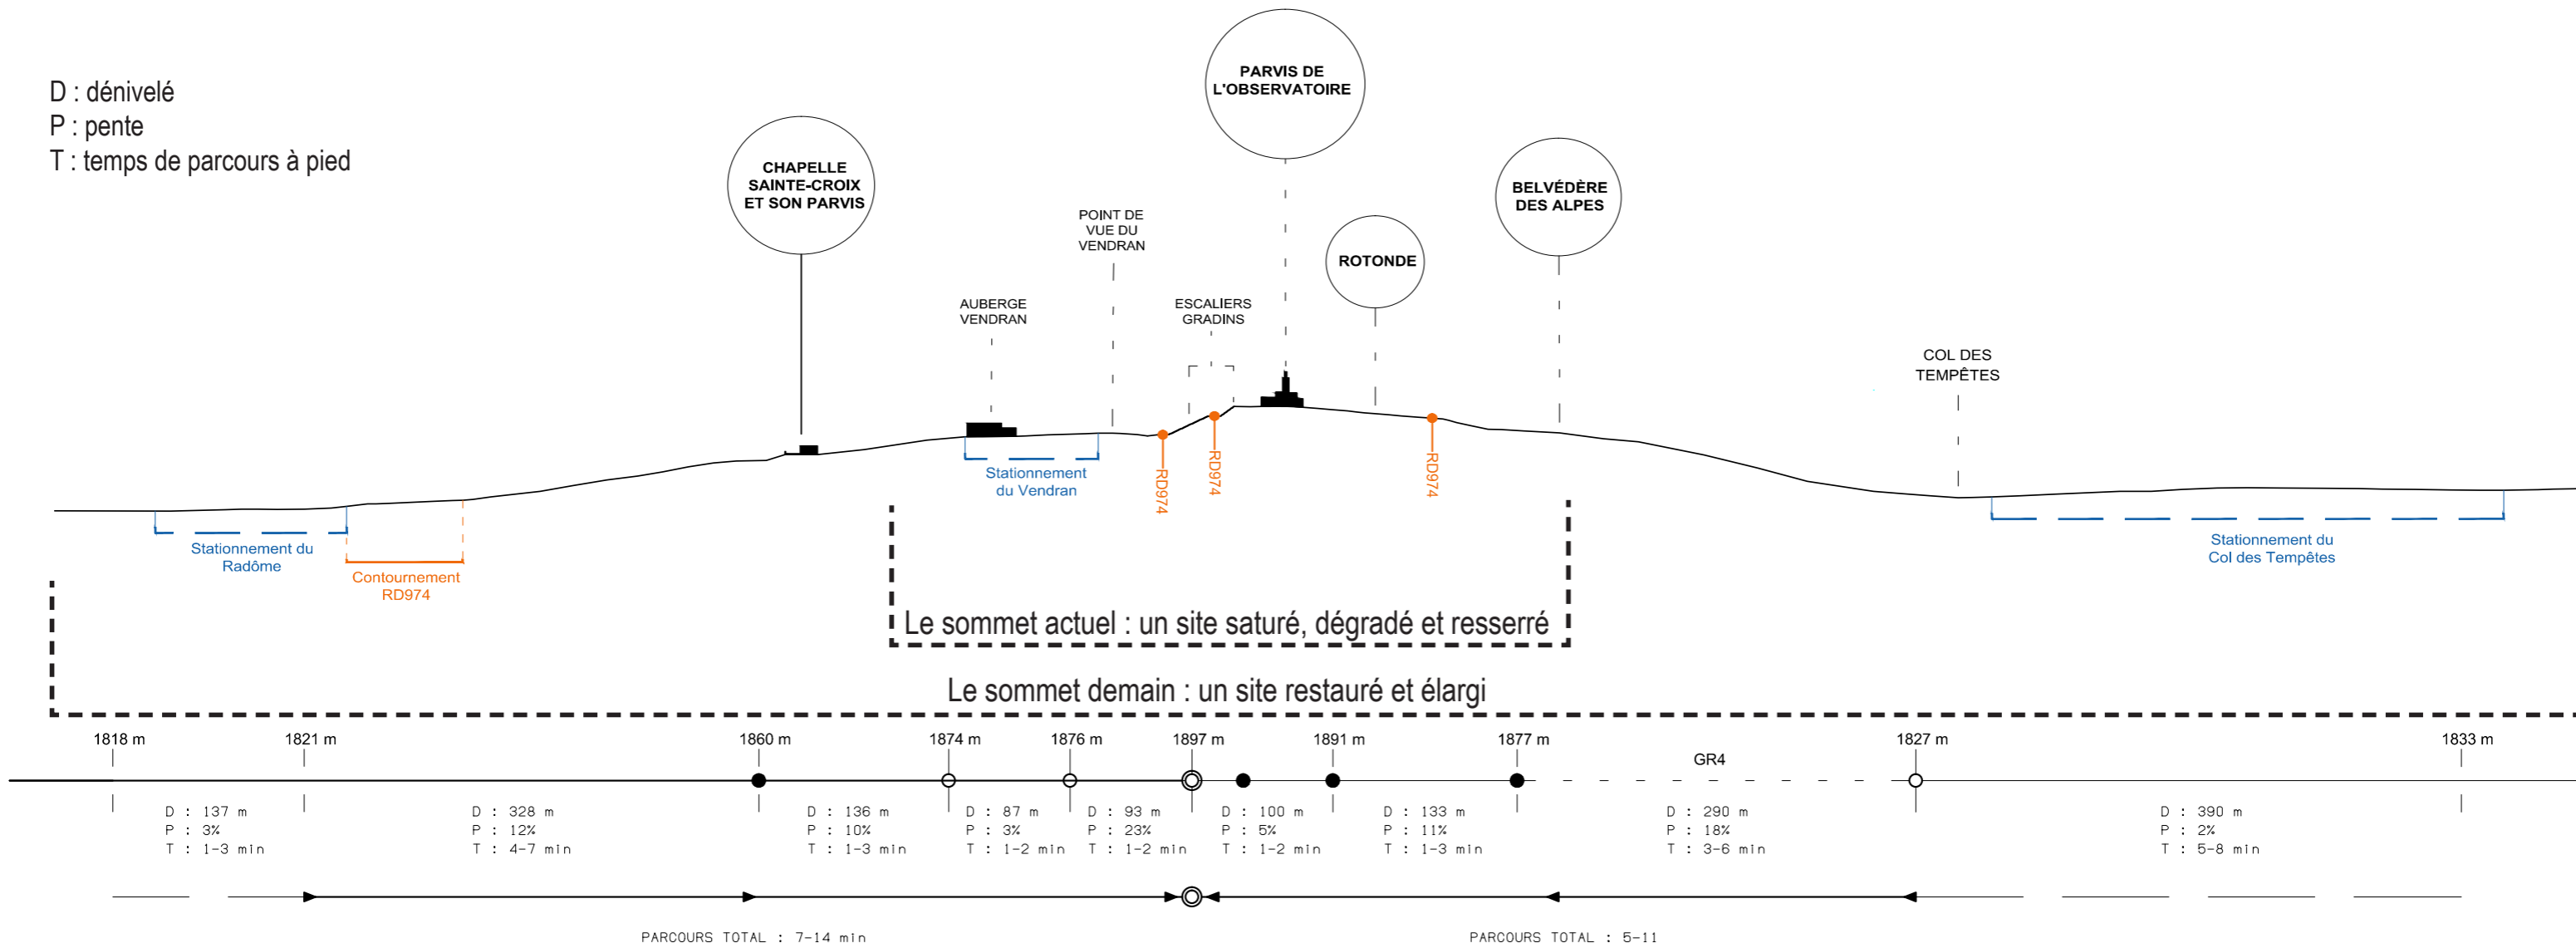

# LE PARTI D'AMÉNAGEMENT - Plan masse

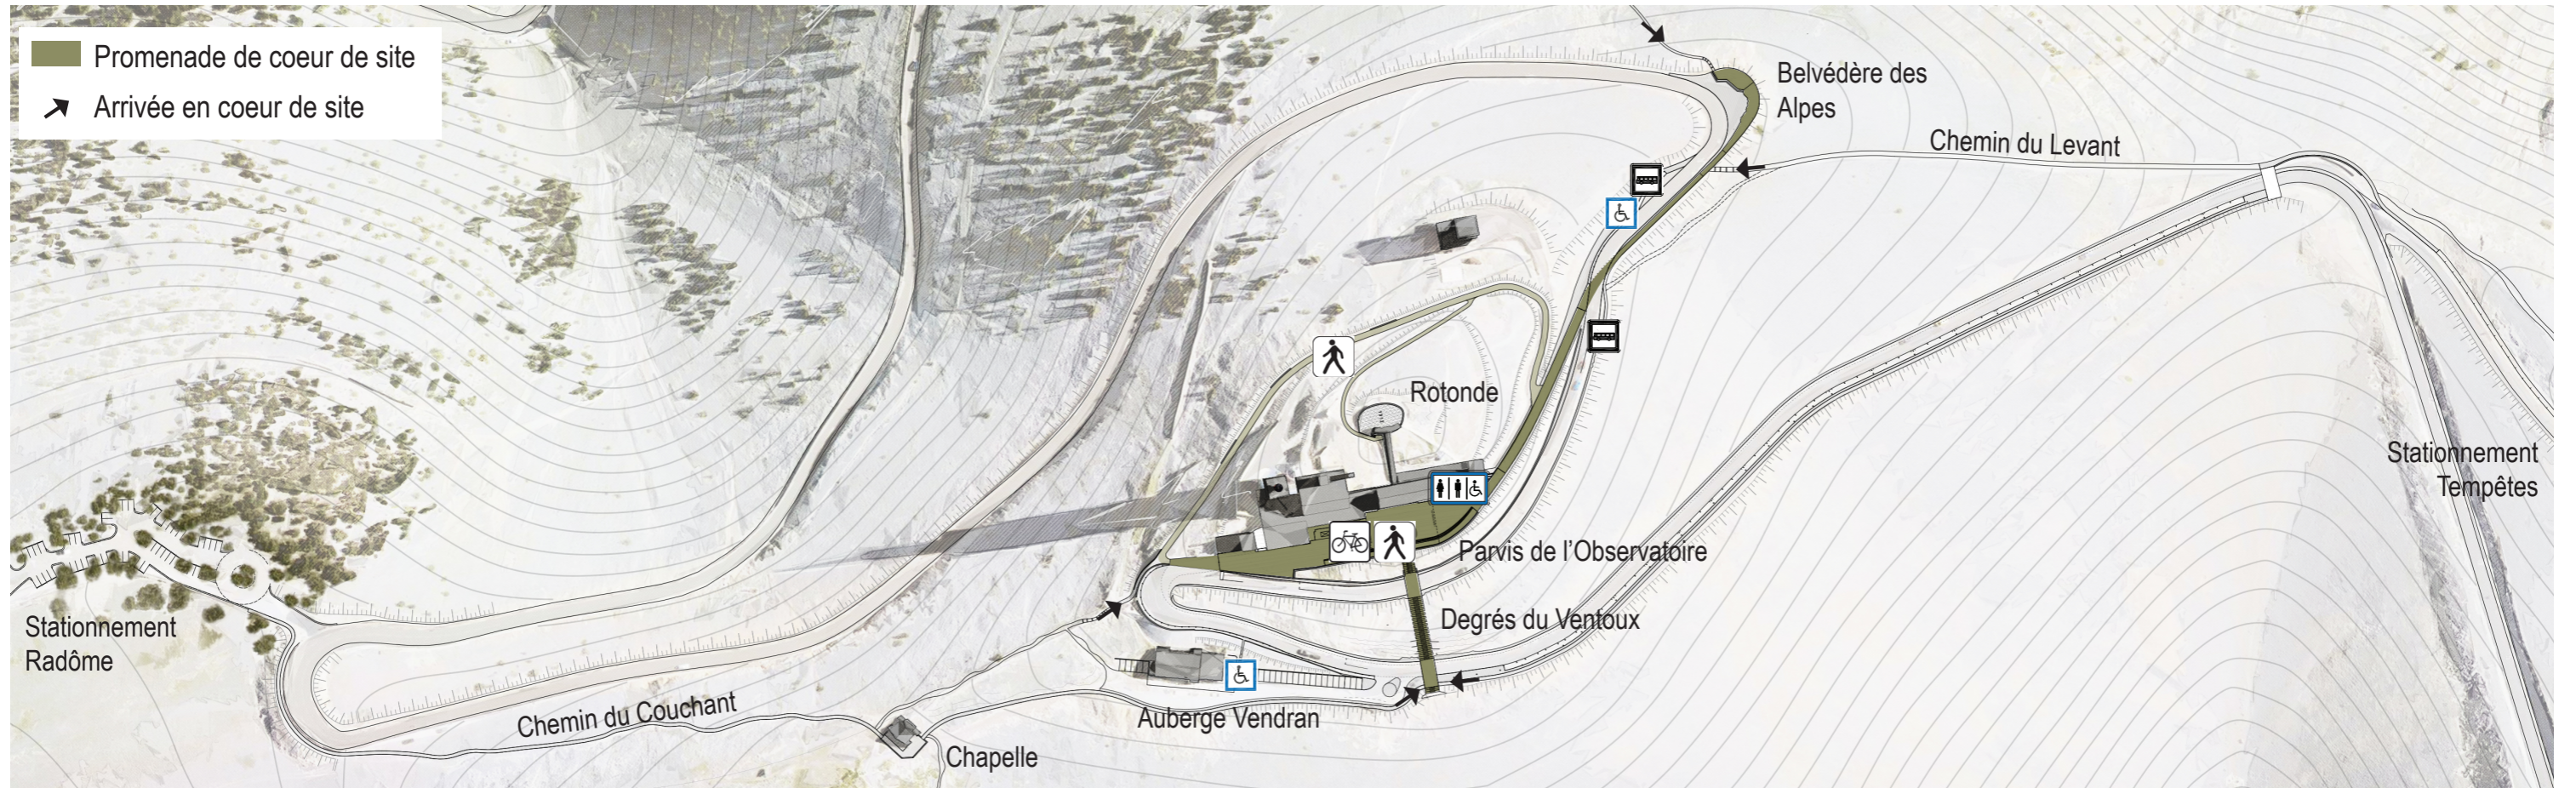


# L'ORGANISATION GÉNÉRALE DES FLUX - Vue axonométrique

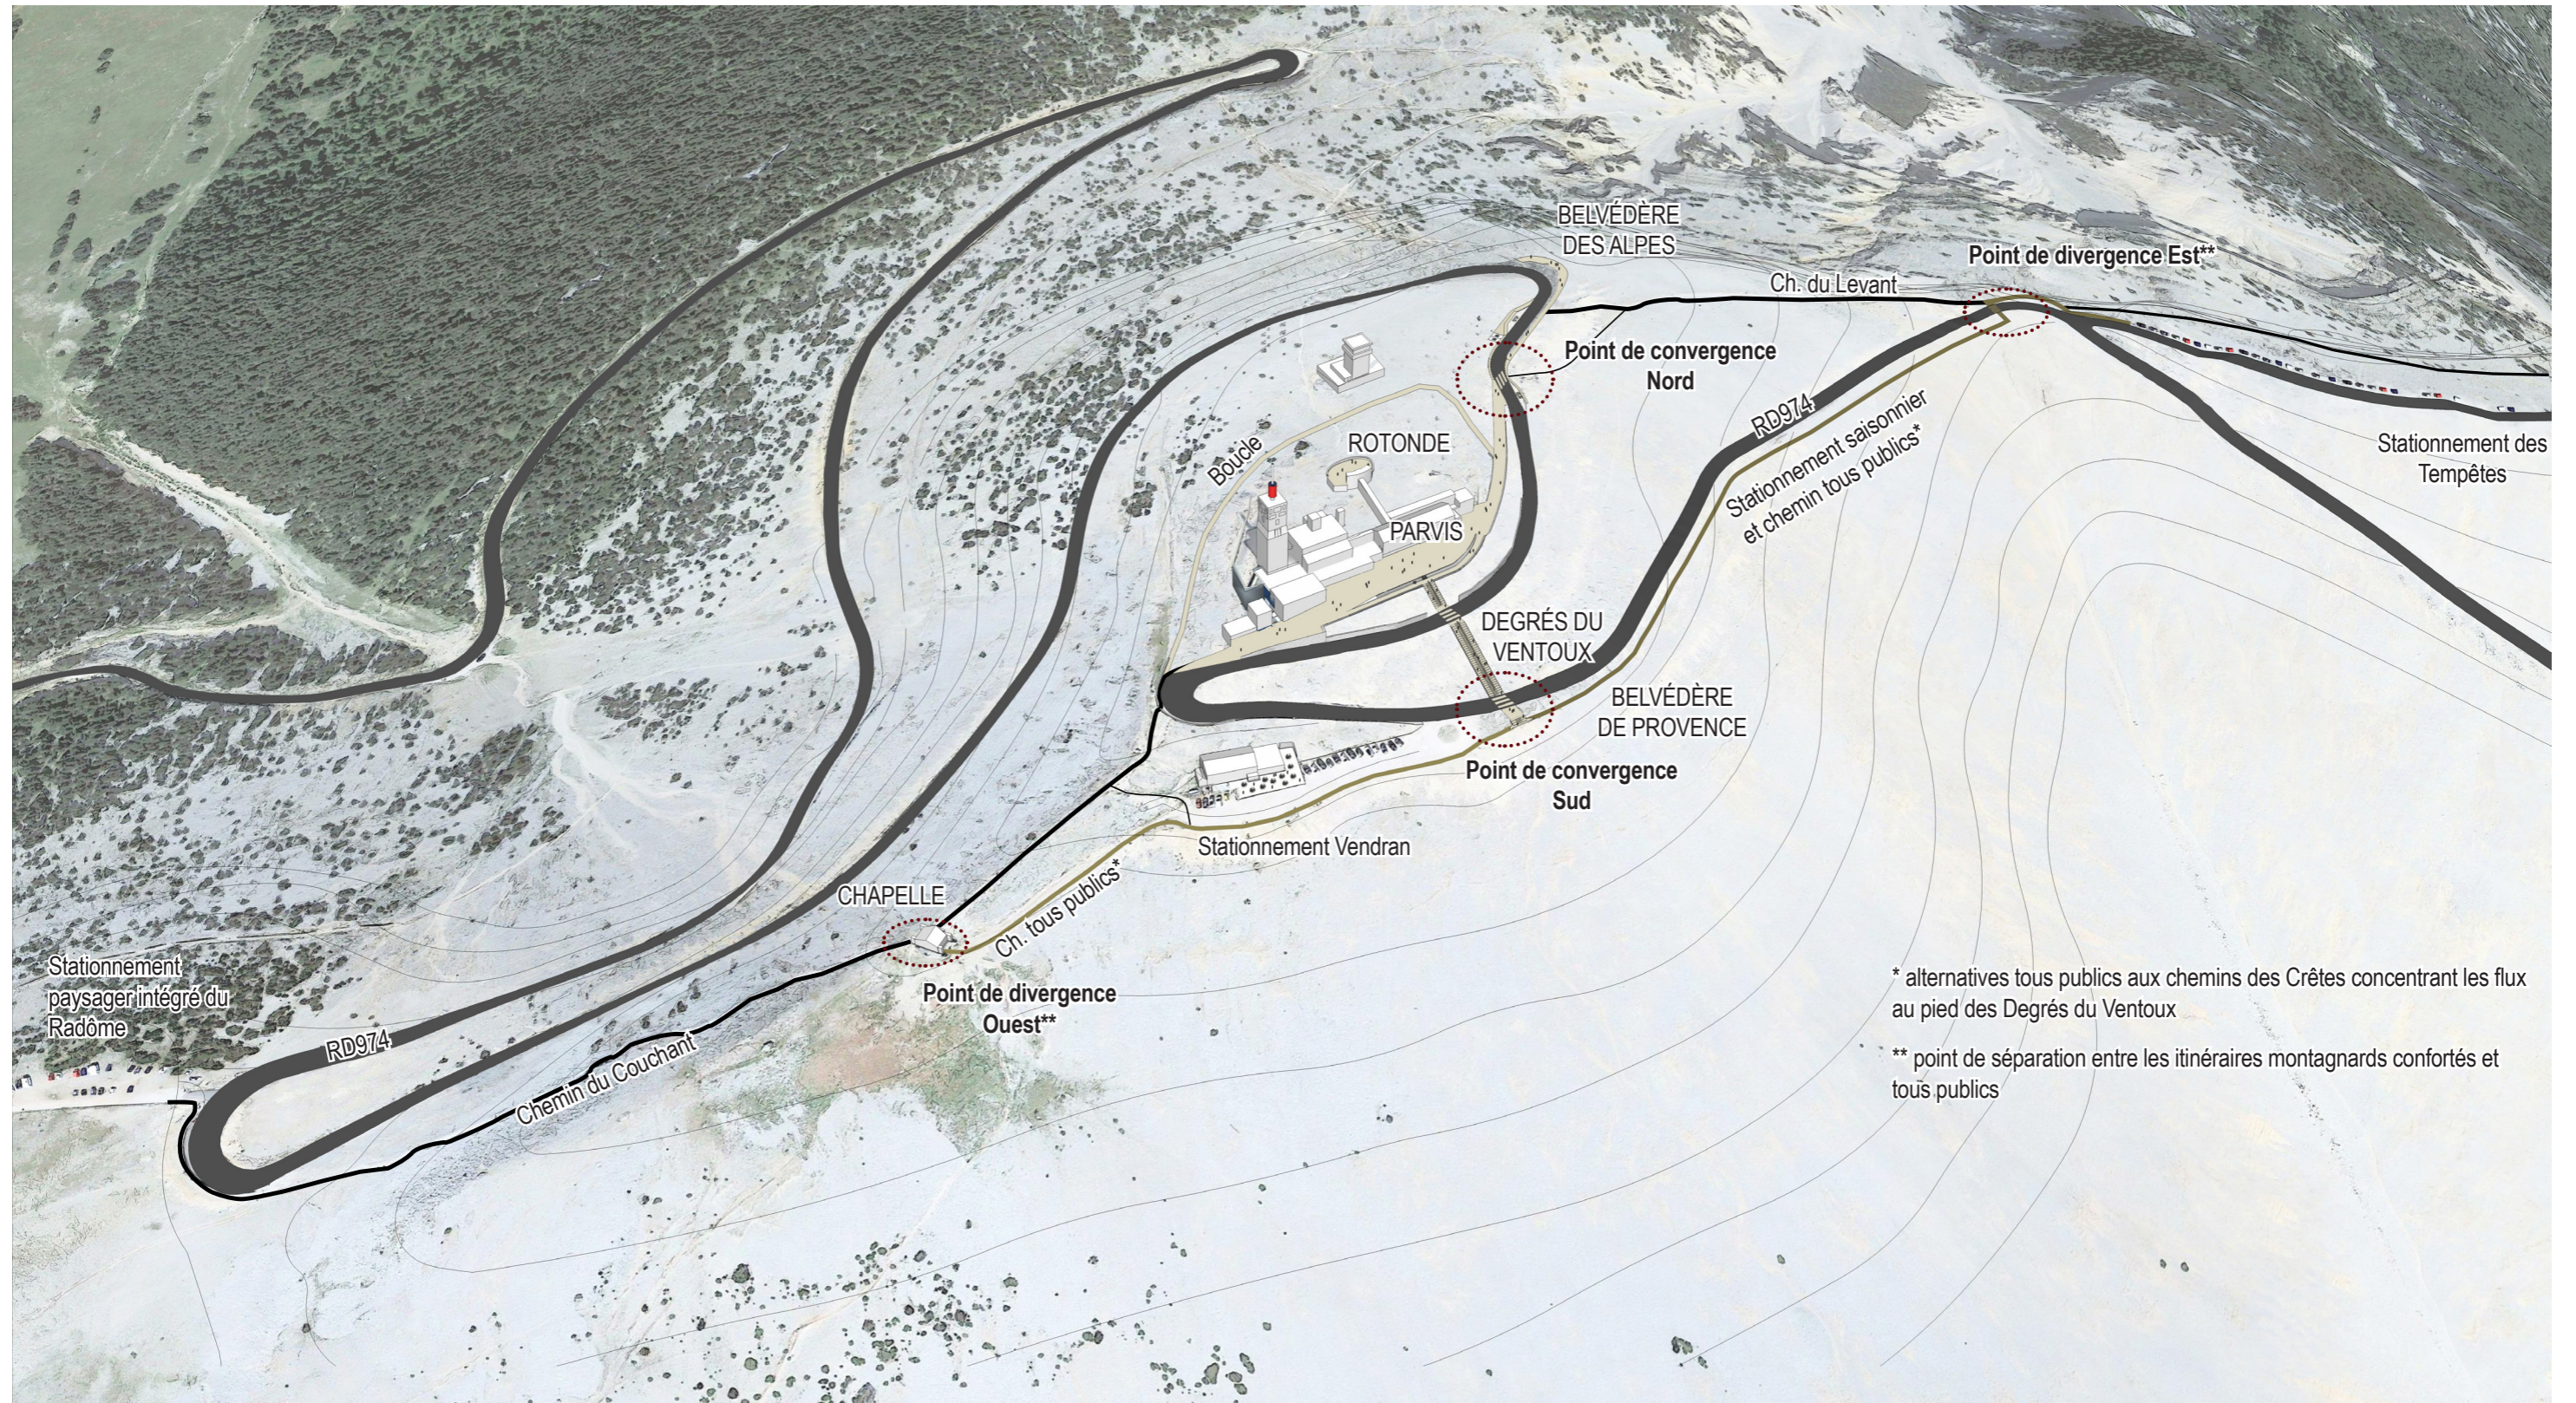

# LE PARVIS



# LES «DEGRES DU VENTOUX»

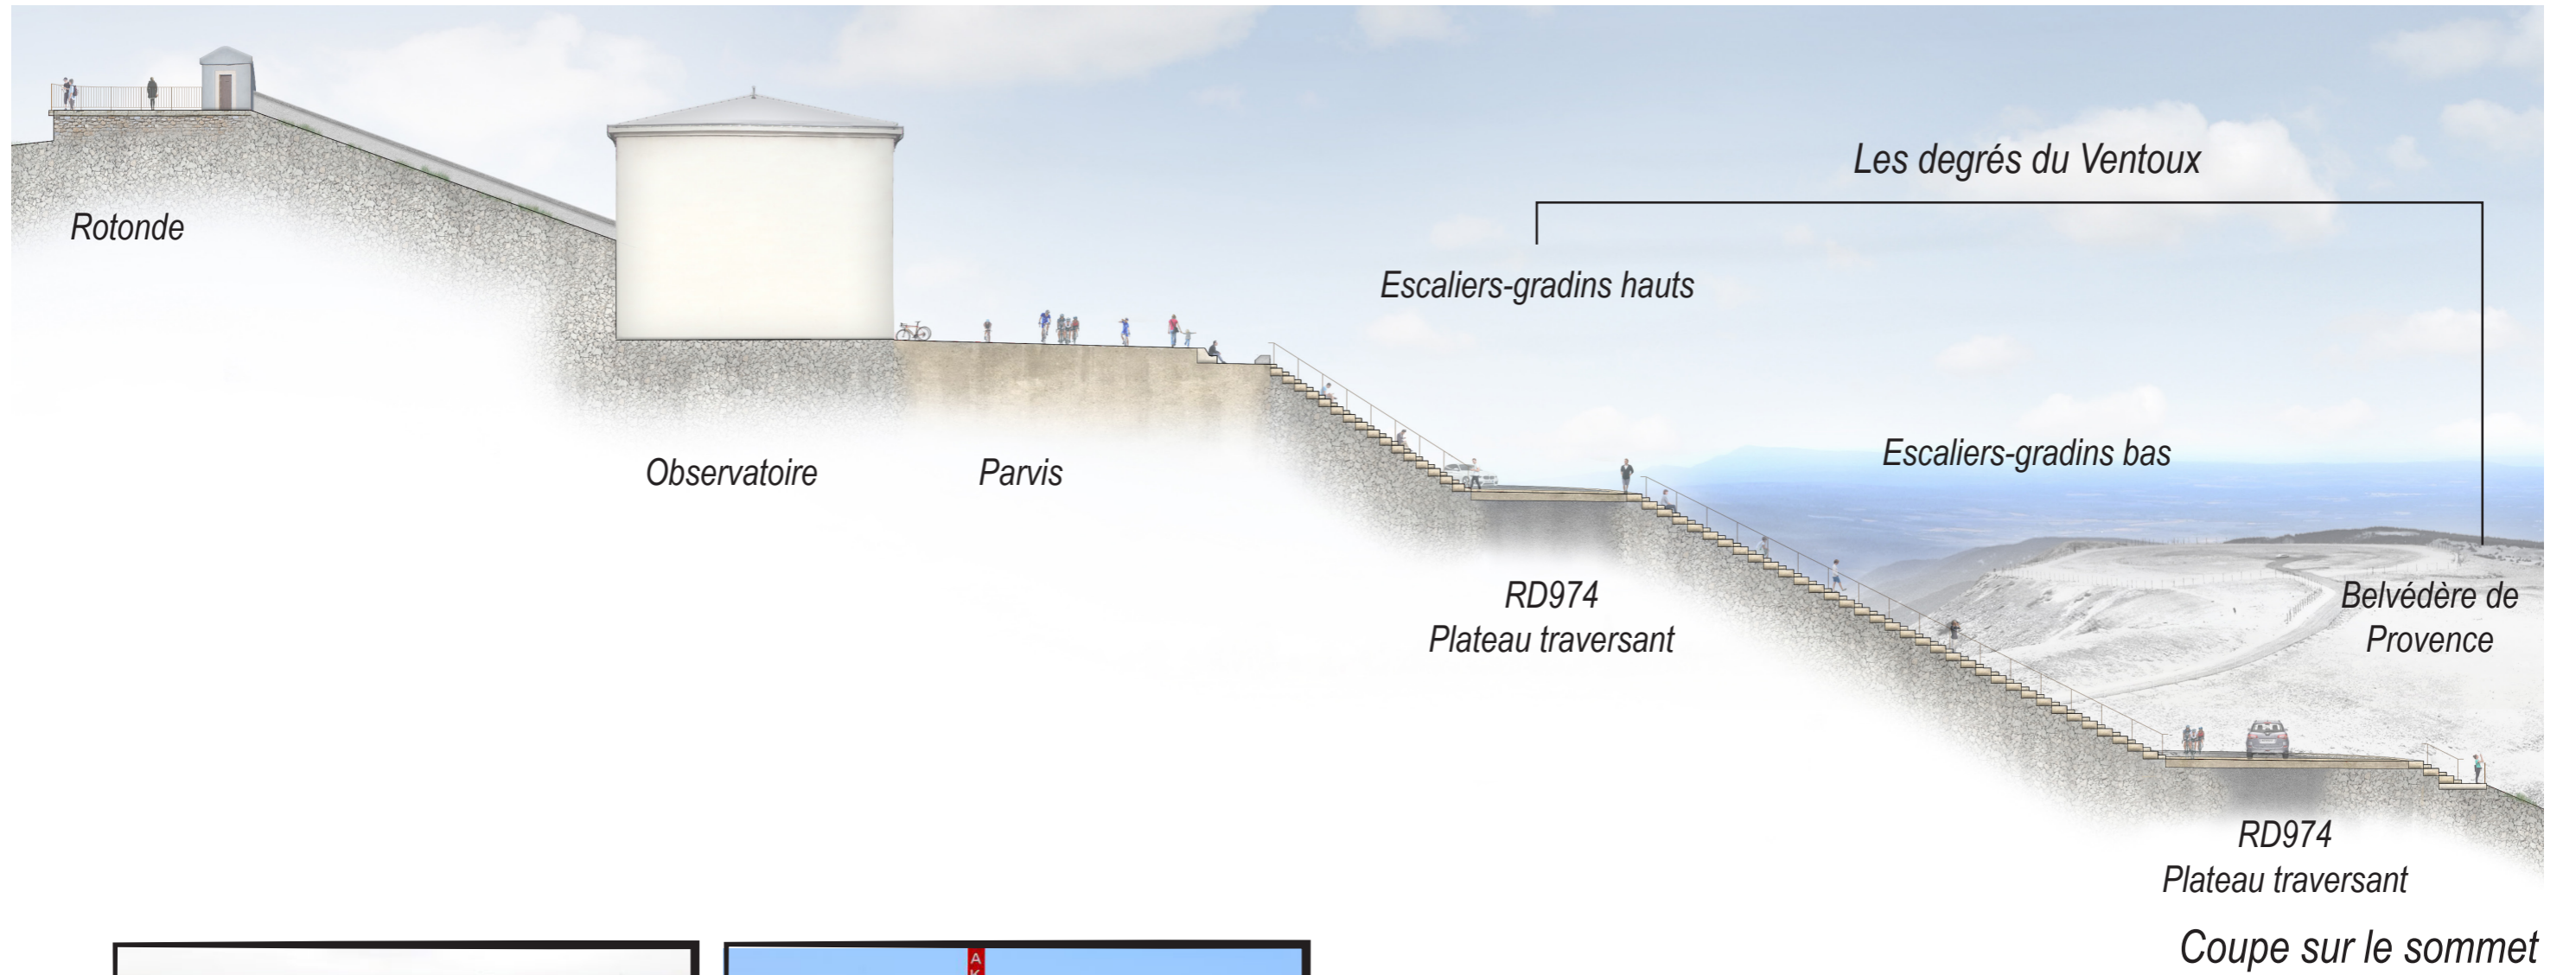

Photos de références de gradins - escalier

# LES «DEGRES DU VENTOUX»



# LES DEGRES DU VENTOUX

Etat actuel



Projet